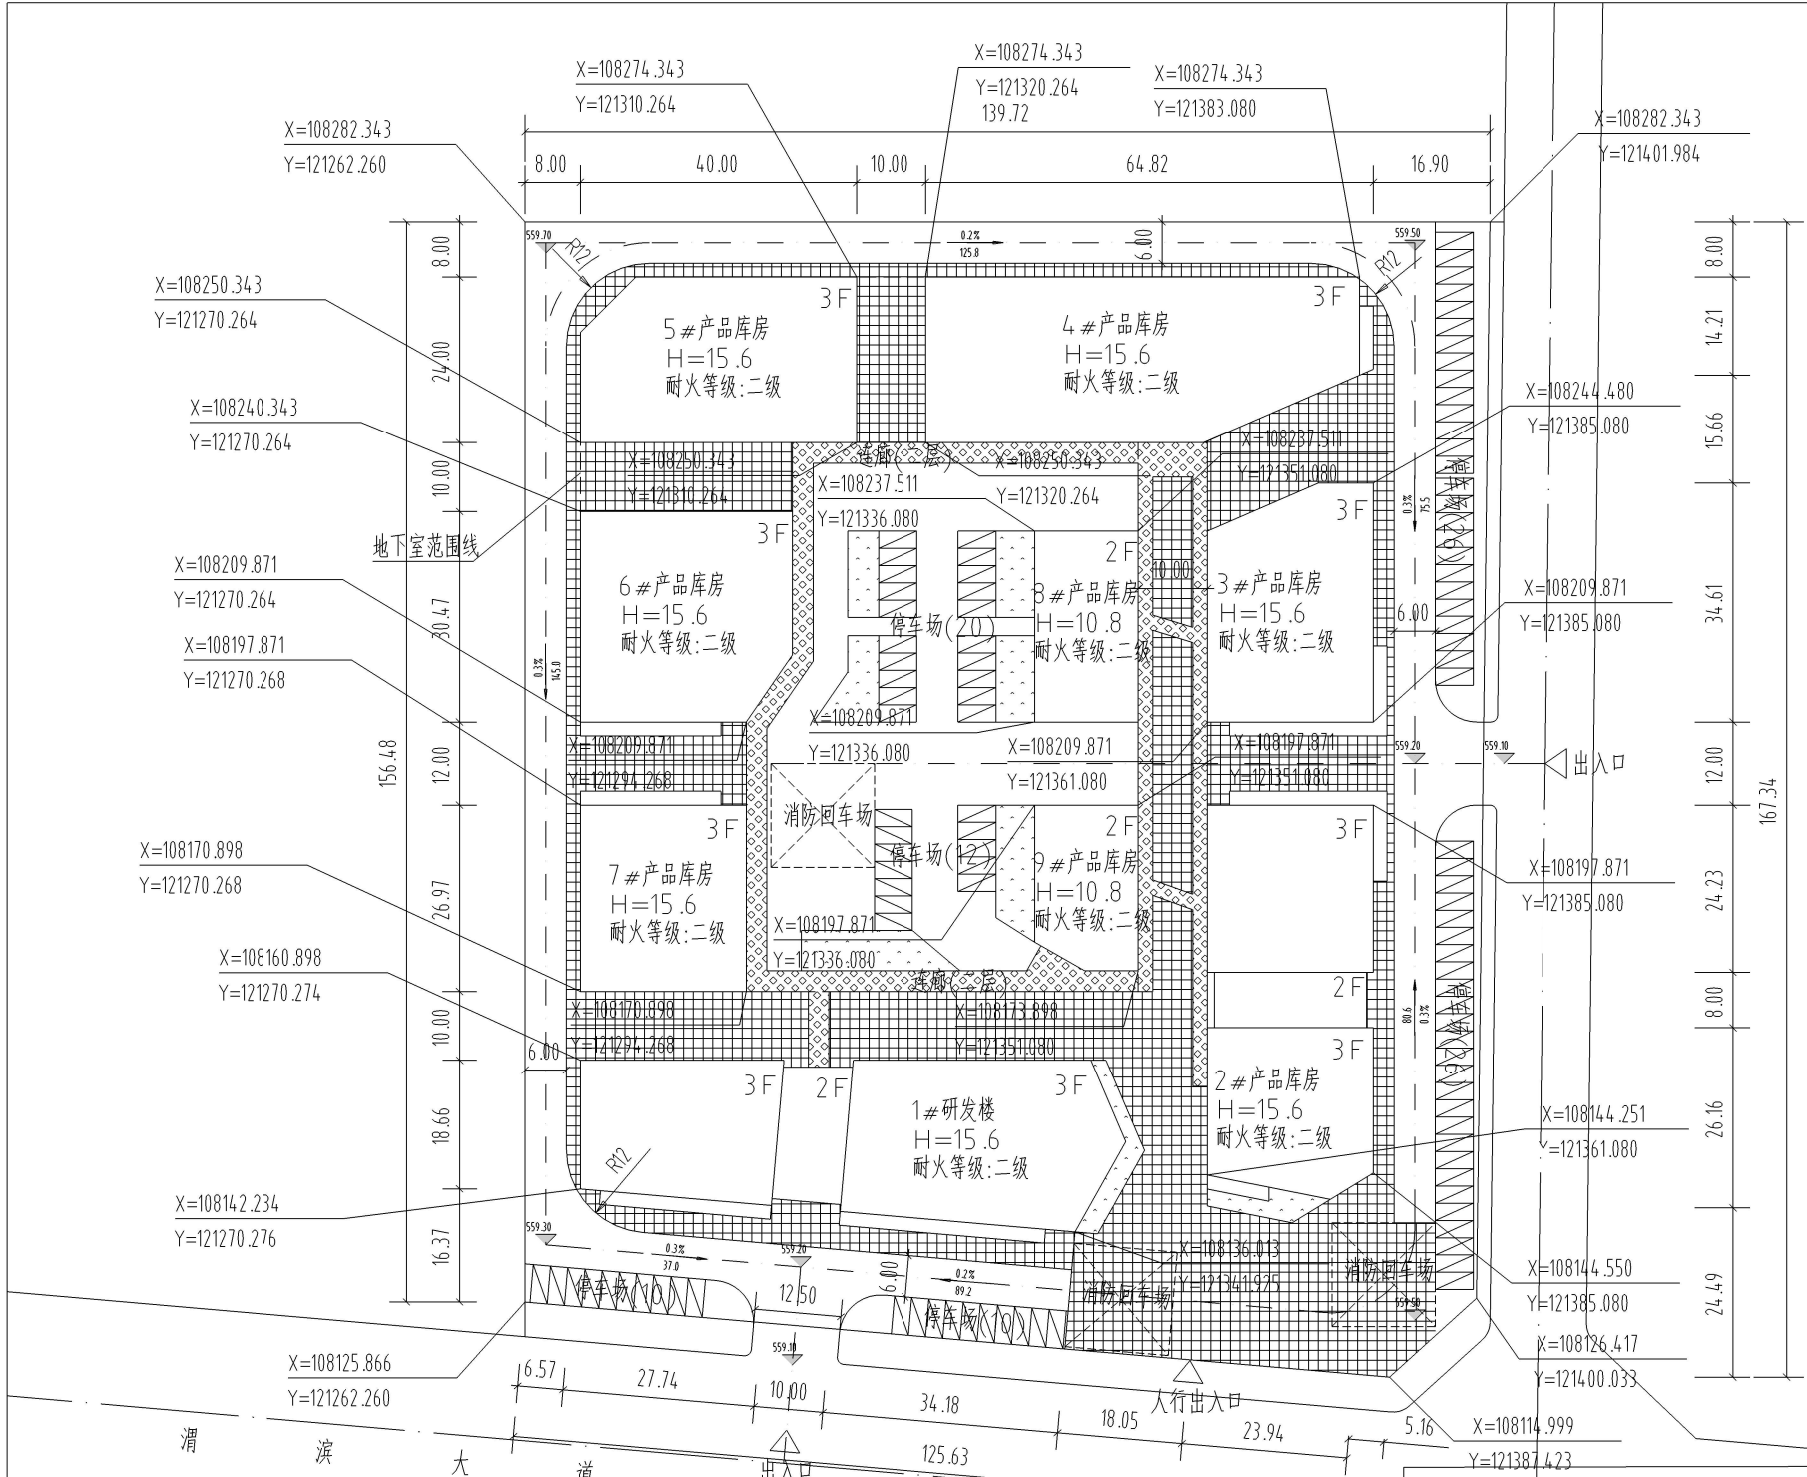


图例	名称	图例	名称
	规划建筑		停车位
	规划用地范围线		道路
	规划出入口		水池
	连廊(二层)		绿化

总体经济技术指标表	
项 目	指 标
规划用地面积	22454.8 m ² (33.68亩)
总建筑面积	34988.28 m ²
其中	
地上建筑面积	26003.0
地下建筑面积	8985.28
容积率	1.16
建筑总占地面积	9379.8 m ²
建筑密度	41.8%
绿地面积	605.6 m ²
绿地率	2.7%
机动车停车位	294 个
其中	
地上机动车停车位	104 个
地下机动车停车位	190 个

建筑明细一览表														
序号	项目名称	结构形式	层 数		层 高(m)	地上建筑 面积 (㎡)	地下建筑 面积 (㎡)	总建筑面积 面积 (㎡)	计容 面积 (㎡)	基底 面积 (㎡)	功能业态	建筑高度(m)	耐火等级	火灾危险性
			上	下										
1	1#	混凝土框架	3F	-	1层6.0m 2-3层4.8m	4885.7	-	4885.7	4885.7	1791.2	研发楼	15.6	二级	丙类
2	2#	混凝土框架	3F	-	1层6.0m 2-3层4.8m	3886.0	-	3886.0	3886.0	1417.5	产品库房	15.6	二级	丙类
3	3#	混凝土框架	3F	-	1层6.0m 2-3层4.8m	3413.9	-	3413.9	3413.9	864.5	产品库房	15.6	二级	丙类
4	4#	混凝土框架	3F	1F	1层6.0m 2-3层4.8m	4354.5	-	4354.5	4354.5	1560.4	产品库房	15.6	二级	丙类
5	5#	混凝土框架	3F	1F	1层6.0m 2-3层4.8m	2832.8	-	2832.8	2832.8	976.8	产品库房	15.6	二级	丙类
6	6#	混凝土框架	3F	1F	1层6.0m 2-3层4.8m	2840.8	-	2840.8	2840.8	1034.1	产品库房	15.6	二级	丙类
7	7#	混凝土框架	3F	1F	1层6.0m 2-3层4.8m	2041.0	-	2041.0	2041.0	746.3	产品库房	15.6	二级	丙类
8	8#	混凝土框架	2F	1F	1层6.0m 2层4.8m	919.1	-	919.1	919.1	504.5	产品库房	10.8	二级	丙类
9	9#	混凝土框架	2F	1F	1层6.0m 2层4.8m	829.2	-	829.2	829.2	484.5	产品库房	10.8	二级	丙类
10	地下室库	混凝土框架		1F	-1层4.2m		8985.28	8985.28	-	-	地下车库	4.2	二级	丙类

会 签 Joint Check up			
总 图		暖 通	
规 划		电 气	
建 筑		园 林	
结 构		种 植	
给排水			
* 本图纸版权归,属陕西中轻轻工业工程 院有限公司所有,不得用于本工程以外范围。 * 本图纸需手续齐全方可用于施工。			
建设单位		Name Of Owner	
陕西名道科工贸有限公司			
陕西中轻轻工业工程院有限公司 Shaanxi Sinolight Engineering Institute of Light Industry Co.Ltd			
工程设计证书 CERTIFICATE NO. A261010628 中国 西安 兴庆南路兰蒂斯城18号楼 邮编:710048 电话:89539766 建筑工程 风景园林专项、城乡规划编制			
签 署 Signature			
项目负责人 Item Prin	李海斌		
专业负责人 Chief	董俊		
审定 Approved	李海斌		
审核 Examined	李海斌		
校对 Checked	董俊		
设计 Designed	毕 烨		
项目名称 Project			
陕西名道科工贸新能源汽车库房及配套项目			
子项名称 Sub Item			
总平面图			
图纸名称 Title			
总平面图			
工程号 Pjt. No.	2022-010	图 号 Dwg. No.	01
专 业 Dept.	建筑	阶 段 Stage	报建
比 例 Scale	1:100	日 期 Date	2022.02