


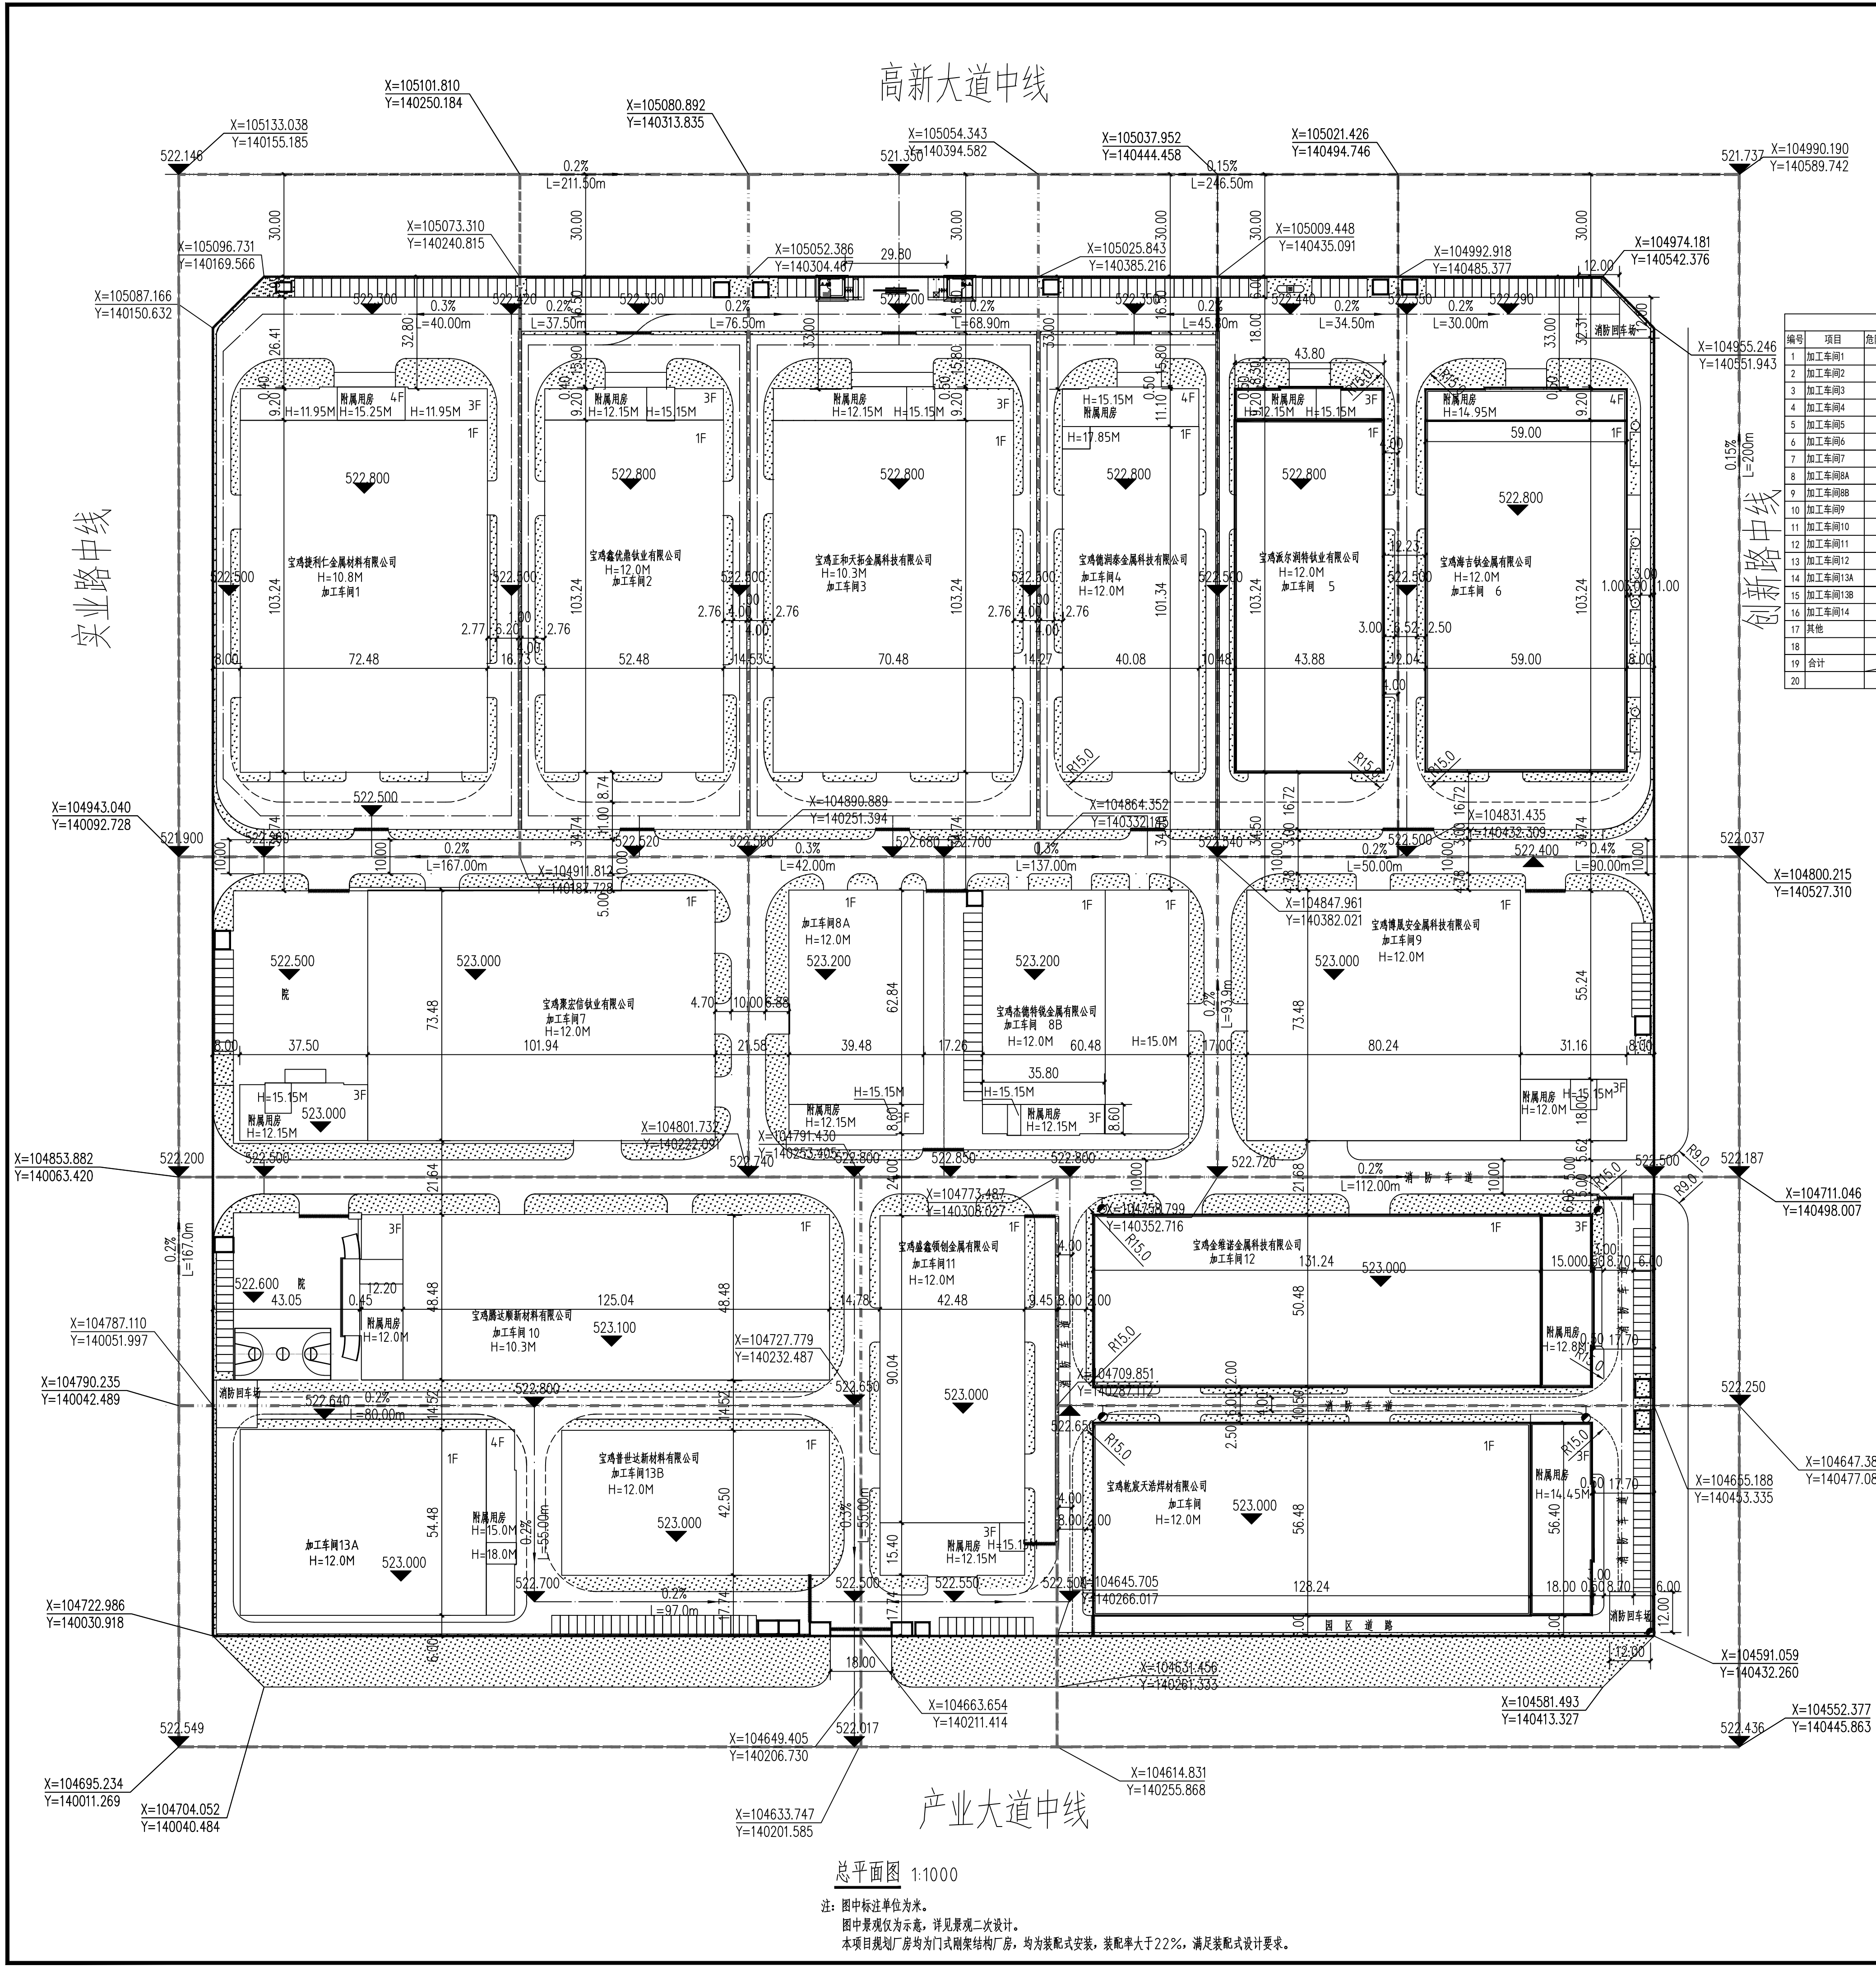

图纸会签

注册建筑师签章

本图未加盖设计专用章无效

大连天工建筑设计有限公司

建设单位

项目名称

技术负责人

项目负责人

专业负责人

审 定

审 核

校 对

设 计

制 图

图 名

设计编号

设计阶段

版本编号

ARCHITECTURE

STRUCTURE

WATER SUPPLY & SEWERAGE

HEATING & VENTILATION

ELECTRICITY

CLIENT

PROJECT

TECH PRINCIPAL

PROJECT ENGINEER

CHARGE OF SPECIALTY

APPROVE

REVIEWED

CHECKED

DESIGNER

DRAWER

DRAWING DESCRIPTION

DRAWING NO.

SCALE

DATE

JOINT CHECKUP

SEAL OF REGISTERED ENGINEER

INVALID WITHOUT THE SPECIALIZED SEAL ON THE FINISHED DRAWINGS

Dalian Tech-go Architectural Design Co., Ltd.

A121000084 设(甲)

地 址：大连花园口经济区迎春街6-2号楼413室

电 话：0411-84395888

传 真：0411-84395888

邮 编：116001

E-mail: Tech_go_baojij@163.com

宝鸿捷利仁金属材料有限公司

宝鸿鑫优鼎钛业有限公司

宝鸿正和天拓金属科技有限公司

宝鸿德润泰金属科技有限公司

宝鸿派尔润特钛业有限公司

宝鸿海吉钛金属有限公司

宝鸿聚宏信钛业有限公司

宝鸿杰德特锐金属有限公司

宝鸿博晟安金属科技有限公司

宝鸿腾达顺新材料有限公司

宝鸿盛鑫领创金属有限公司

宝鸿金维诺金属科技有限公司

宝鸿普世达新材料有限公司

宝鸿乾宸天浩焊材有限公司

宝鸿钛谷新材料产业园

高彩霞

史军

史军

史军

李宝生

李宝生

高莹

方家-01

比例 SCALE

日期 DATE

建筑物一览表

经济技术指标

图 例

说明：

其他：

编号	项目	危险性分类	耐火等级	建筑占地面积	车间面积	办公基底面积	办公建筑面积	建筑面积	计容面积	层数	结构形式
1	加工车间1	戊类	二级	8161.60m²	7928.80m²	232.80m²	1778.80m²	9707.60m²	17636.40m²	1F/4F	门式刚架/框架结构
2	加工车间2	戊类	二级	5909.00m²	5418.00m²	467.94m²	1545.80m²	6963.80m²	12381.80m²	1F/3F	门式刚架/框架结构
3	加工车间3	戊类	二级	7956.80m²	7742.00m²	224.00m²	1647.50m²	9389.50m²	17131.50m²	1F/3F	门式刚架/框架结构
4	加工车间4	戊类	二级	4466.20m²	4011.00m²	455.20m²	1994.2m²	6005.20m²	10016.20m²	1F/4F	门式刚架/框架结构
5	加工车间5	戊类	二级	4948.40m²	4530.40m²	418.00m²	1334.00m²	5864.40m²	10827.70m²	1F/3F	门式刚架/框架结构
6	加工车间6	戊类	二级	6641.00m²	6399.00m²	581.50m²	1986.50m²	8385.50m²	14514.60m²	1F/4F	门式刚架/框架结构
7	加工车间7	戊类	二级	8109.20m²	7486.20m²	623.00m²	1937.40m²	9423.60m²	16909.80m²	1F/3F	门式刚架/框架结构
8	加工车间8A	戊类	二级	2829.60m²	2490.90m²	338.70m²	1051.20m²	3542.10m²	6033.00m²	1F/3F	门式刚架/框架结构
9	加工车间8B	戊类	二级	4332.60m²	4029.60m²	303.00m²	944.10m²	4973.70m²	9003.30m²	1F/3F	门式刚架/框架结构
10	加工车间9	戊类	二级	6457.00m²	5896.00m²	561.00m²	1753.00m²	7446.98m²	13545.00m²	1F/3F	门式刚架/框架结构
11	加工车间10	戊类	二级	6671.70m²	6065.70m²	606.00m²	1878.00m²	7943.70m²	14009.40m²	1F/3F	门式刚架/框架结构
12	加工车间11	戊类	二级	4484.30m²	3989.90m²	494.40m²	1873.80m²	5863.70m²	9853.60m²	1F/3F	门式刚架/框架结构
13	加工车间12	戊类	二级	7932.40m²	7006.90m²	766.76m²	1971.28m²	8980.78m²	13440.79m²	1F/3F	门式刚架/框架结构
14	加工车间13A	戊类	二级	4397.60m²	4221.60m²	176.00m²	1618.30m²	5839.90m²	10061.50m²	1F/4F	门式刚架
15	加工车间13B	戊类	二级	3333.40m²	3333.40m²	—	—	3333.40m²	6666.80m²	1F	门式刚架
16	加工车间14	戊类	二级	8270.50m²	9087.24m²	219.76m²	1321.80m²	10409.04m²	17862.80m²	1F/4F	门式刚架/框架结构
17	其他	二级	—	360.00m²	—	—	—	360.00m²	360.00m²	—	混合模式
18											
19	合计			95261.30m²				114432.90m²	199821.29m²		
20											

经济技术指标	
总征占地面积(含代征)	210816.67m² (316.225 亩)
建设用地面积	168058.75m² (252.088 亩)
建筑占地面积	95505.50m²
总建筑面积	114432.90m²
计容面积	199821.29m²
建筑系数	56.68%
容积率	1.19
绿地率	18%
停车位	220

名称

样式

新建建筑

规划用地线

消防车道中心线

绿化

停车位

道路转弯半径

室外消火栓

说明：

消防车道应符合下列要求：

1.车道的净宽度和净空高度均不应小于4.0m。

2.转弯半径应满足消防车转弯的要求；转弯半径不小于15米。详见图中标注。

3.消防车道与建筑之间不应设置妨碍消防车操作的树木、架空管线等障碍物。

4.消防车道靠建筑外墙一侧的边距距离建筑外墙不宜小于5m。

5.消防车道的坡度不宜大于8%。

6.消防车道的路面，救援操作场地地下的管道和暗沟等，应能承受40T负荷。

消防车登高操作场地应符合下列规定：

1.场地与建筑之间不应设置妨碍消防车操作的树木、架空管线等障碍物和车库出入口。

2.场地的长度和宽度分别不应小于15m和10m。

3.场地及其下面的建筑结构、管道和暗沟等，应能承受重型消防车的压力。承受40T负荷。

4.场地应与消防车道连通，场地靠建筑外墙一侧的边缘距离建筑外墙不宜小于5m，且不应大于10m，场地的坡度不宜大于3%。

其他：

1.消防车道或为环形消防车道，或在尽端做不小于12米X12米的回车场。

2.室外地下式消火栓，室外消火栓管径为DN150。室外消火栓详图见消防专业设计。

3.消防水源由两路不同方向市政用水管网接入。详见给排水专业设计。