


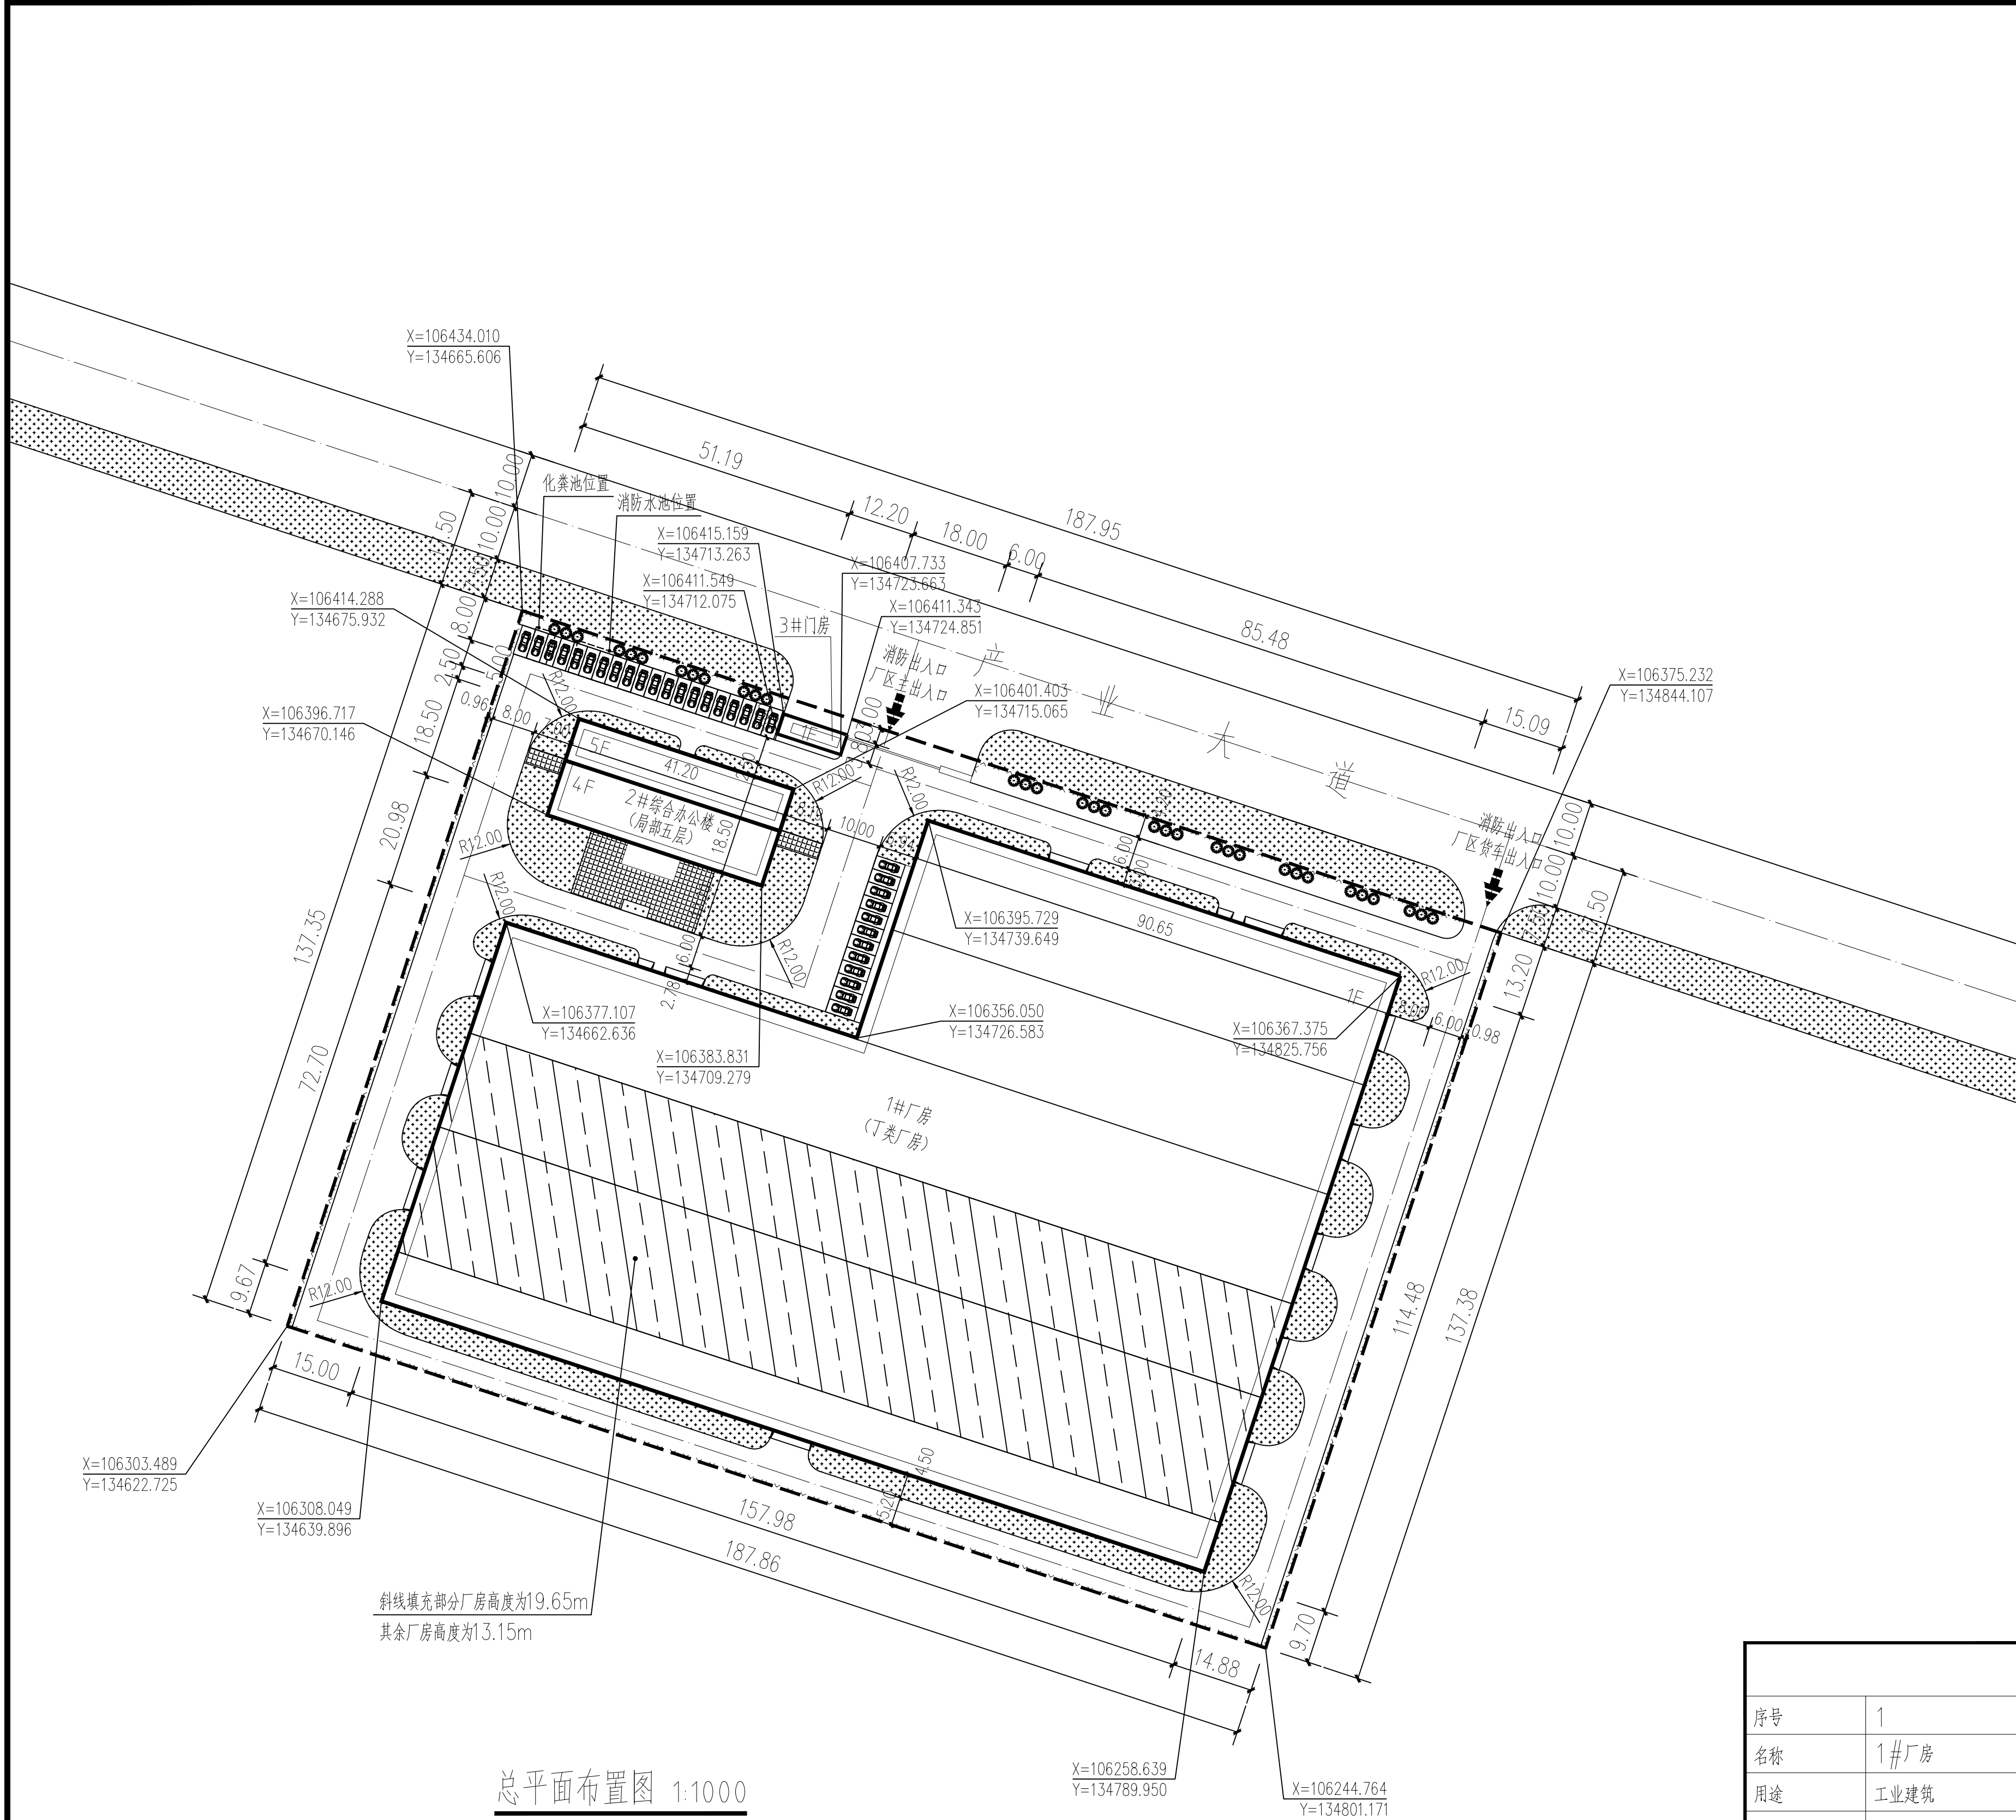

总平面布置图 1:1000

图 例

新建建筑

地下建筑

停车位

绿 化

绿 化

用地范围

围 墙

道 路

铺 地

北

比例尺:
0 10 20 50

注册章 (建筑、结构)

人防工程设计自审小组专用章

注册章 (建筑、结构)

防火设计自审小组专用章

综合技术指标一览表			
项 目	计量单位	数 值	计容面积
征地面积	M ²	29099.49	
规划净用地面积	M ²	25810.75	
总建筑面积	M ²	18712.87	33985.92
其中 1、1#厂房	M ²	15273.05	30546.10
3、2#综合办公楼	M ²	3396.88	3396.88
4、3#门房	M ²	42.94	42.94
建筑占地面积	M ²	16096.67	
建筑密度	%	62.36	
容积率		1.317	
绿地率	%	10.00	
1、货车停车位	车位		
2、小型停车位	车位	32	

用地平衡表			
项 目	计量单位	数值	所占比重
净用地面积	M ²	25810.75	100%
建筑占地面积	M ²	16096.67	62.36%
其中 工业建筑占地面积	M ²	15273.05	59.17%
配套建筑占地面积	M ²	823.62	3.19%

建筑物一览表				
序号	1	2	3	合计
名称	1#厂房	2#综合办公楼	3#门房	
用途	工业建筑	配套建筑	配套建筑	
结构形式	钢结构	框架结构	框架结构	
地上建筑面积	15273.05m ²	3396.88m ²	42.94m ²	18712.87m ²
各层面积明细	一层15273.05m ²	一层780.68m ²	一层42.94m ²	
		二—四层762.20m ²		
		五层329.60m ²		
建筑高度	13.15m (局部19.65m)	20.10m	4.50m	
占地面积	15273.05m ²	780.68m ²	42.94m ²	16096.67m ²
层数	地上一层	地上五层	地上一层	
计容面积	30546.10m ²	3396.88m ²	42.94m ²	33985.92m ²
备注	新建建筑	新建建筑	新建建筑	

注册章 (建筑、结构)

人防工程设计自审小组专用章

注册章 (建筑、结构)

防火设计自审小组专用章

工程设计出图专用章

说明
DESCRIPTIONS

审 定
APPROVED BY

审 核
EXAMINED BY

项目负责
CAPTAIN

专业负责
CHIEF ENGL

校 对
CHECKED BY

设 计
DESIGNED BY

制 图
DRAWN BY

建设单位:
CLIENT 宝鸡市西部钛材有限公司

工程名称:
PROJECT 高品质大规格钛及钛合金自动化熔炼及锻造生产项目

图 名:
TITLE 总平面图

设计号
DESIGN No.

专业
DISCIPLINE 建筑专业

版 次
EDITION No.

第一版

日 期
DATE 2021.10

设计阶段
JOB STAGE 报 建

图 号
DRAWING No. BJ-0A

深圳市物业国际建筑设计有限公司
SHENZHEN PROPERTY INTERNATIONAL WUYE CONSTRUCTION DESIGN CO. LTD

西安分公司地址: 西安市龙首北路西段7号
航天新都13层
邮 编 710016
电 话 029-86291033
传 真 029-86268435
电子信箱 wuyeguojia@126.com

国家甲级工程设计证书编号: A144004229