


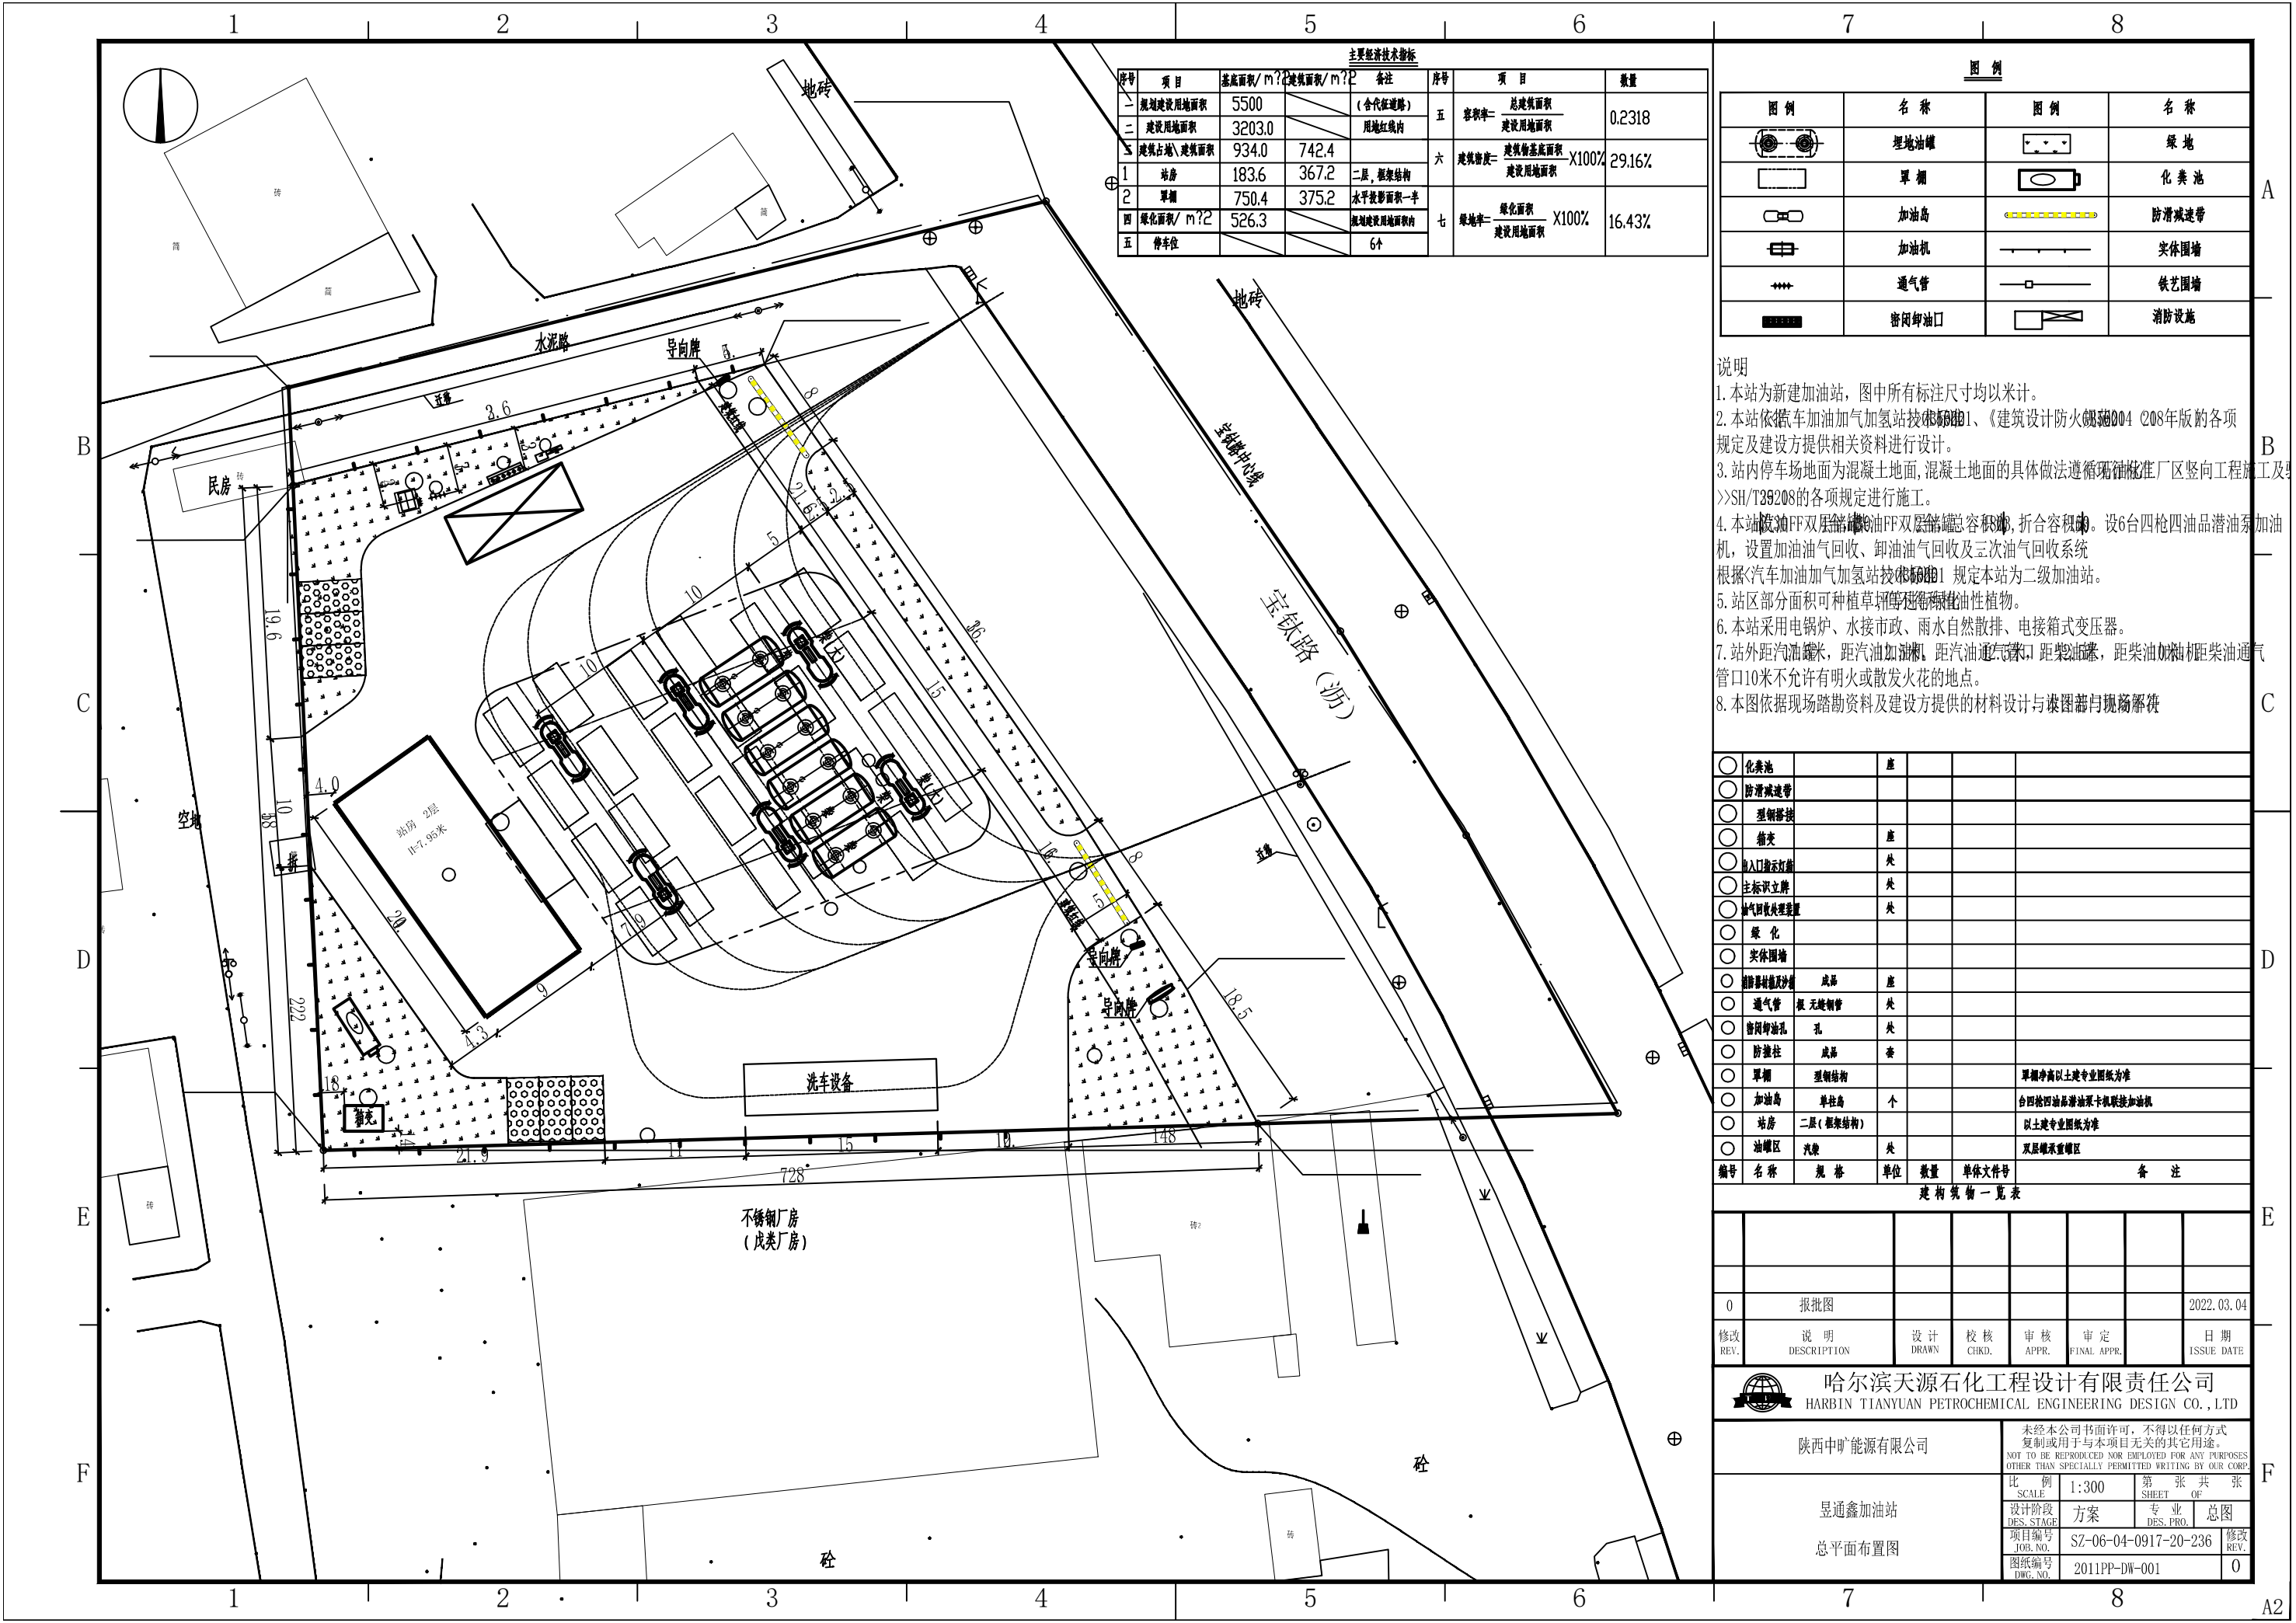

主要经济技术指标					
序号	项 目	基 底 面 积 / m ²	建 筑 面 积 / m ²	备 注	数 量
一	规划建设用地面积	5500		(含代征道路)	
二	建设用地面积	3203.0		用地红线内	
三	建筑占地、建筑面积	934.0	742.4		
1	站房	183.6	367.2	二层, 框架结构	
2	罩棚	750.4	375.2	水平投影面积一半	
四	绿化面积 / m ²	526.3		规划建设用地面积内	
五	停车位			6个	
五	容积率= 总建筑面积 / 建设用地面积				0.2318
六	建筑密度= 建筑基底面积 / 建设用地面积				29.16%
七	绿化率= 绿化面积 / 建设用地面积				16.43%

图 例			
图 例	名 称	图 例	名 称
	埋地油罐		绿 地
	罩 棚		化 粪 池
	加油岛		防滑减速带
	加油机		实体围墙
	通风管		铁艺围墙
	密闭卸油口		消防设施

说明

1. 本站为新建加油站, 图中所有标注尺寸均以米计。

2. 本站依据《汽车加油加气加氢站技术标准》GB18564-2020、《建筑设计防火规范》GB50016-2014(2018年版)的各项规定及建设方提供相关资料进行设计。

3. 站内停车场地面为混凝土地面, 混凝土地面的具体做法遵循《城市道路工程施工及验收规范》CJJ1-2008的有关规定进行施工。

4. 本站设3台FF双层罐油罐, 总容积80m³, 折合容积160m³。设6台四枪四油品潜油泵加油机, 设置加油油气回收、卸油油气回收及三次油气回收系统。

5. 站区部分面积可种植草坪等适生耐旱植物。

6. 本站采用电锅炉、水接市政、雨水自然散排、电接箱式变压器。

7. 站外距汽油罐15米, 距汽油加油机10米, 距汽油通气口10米, 距柴油罐10米, 距柴油加油机10米, 距柴油通气口10米不允许有明火或散发火花的地点。

8. 本图依据现场踏勘资料及建设方提供的材料设计与漆图部与现场相符。

○ 化粪池		座			
○ 防滑减速带					
○ 埋地油罐					
○ 箱变		座			
○ 出入口指示标		处			
○ 主标识立牌		处			
○ 油气回收处理装置		处			
○ 绿 化					
○ 实体围墙					
○ 消防材料箱及沙箱	成品	座			
○ 通风管	镀锌钢管	处			
○ 密闭卸油孔	孔	处			
○ 防撞柱	成品	套			
○ 罩棚	埋钢结构				罩棚净高以上建专业图纸为准
○ 加油岛	单柱岛	个			台四枪四油品潜油泵卡机联挂加油机
○ 站房	二层(框架结构)				以上建专业图纸为准
○ 油罐区	汽柴油	处			双层罐深重罐区
编号	名 称	规 格	单 位	数 量	备 注

建 筑 物 一 览 表						
0	报批图					2022.03.04
修改 REV.	说 明 DESCRIPTION	设计 DRAWN	校 核 CHKD.	审 核 APPR.	审 定 FINAL APPR.	日 期 ISSUE DATE

哈尔滨天源石化工程设计有限责任公司
HARBIN TIANYUAN PETROCHEMICAL ENGINEERING DESIGN CO., LTD

陕西中矿能源有限公司

未经本公司书面许可, 不得以任何方式复制或用于与本项目无关的其它用途。
NOT TO BE REPRODUCED NOR EMPLOYED FOR ANY PURPOSES OTHER THAN SPECIALLY PERMITTED WRITING BY OUR CORP.

显通鑫加油站

总平面布置图

比 例
SCALE

1:300

第 张 共 张
SHEET OF

设计阶段
DES. STAGE

方案

专 业
DES. PRO.

总 图

项目编号
JOB. NO.

SZ-06-04-0917-20-236

图纸编号
DWG. NO.

2011PP-DW-001

修改
REV.

0