

建构筑物一览表


编号	项 目	耐火等级	基底面积 (m²)	层数	地下建筑面积 (m²)	地上建筑面积 (m²)	总建筑面积 (m²)	计容面积 (m²)	备注
拟建	1 综合服务中心1#	二级	339.47	3F	0.00	897.52	897.52	897.52	
	2 综合服务中心2#	二级	444.96	2F	0.00	941.76	941.76	941.76	
	3 附属用房	二级	12.00	1F/D1	140.00	12.00	152.00	12.00	
	合计		796.43		140.00	1851.28	1991.28	1851.28	

设计说明


- 用地边界依据甲方提供的勘测定界报告。
- 本用地位于陕西省宝鸡市陈仓区磻溪镇。

主要技术经济指标如下

序号	项目名称	规模	单位	备注
01	总用地面积	3092.73	平方米	4.639亩
02	总建筑面积	1991.28	平方米	
	地上总建筑面积	1851.28	平方米	
	地下总建筑面积	140.00	平方米	
03	计容总建筑面积	1851.28	平方米	
04	建筑基底面积	784.43	平方米	
05	容积率	0.60	—	
06	建筑系数	25.36%		
07	绿地率	5.0%		
08	停车位	5	个	

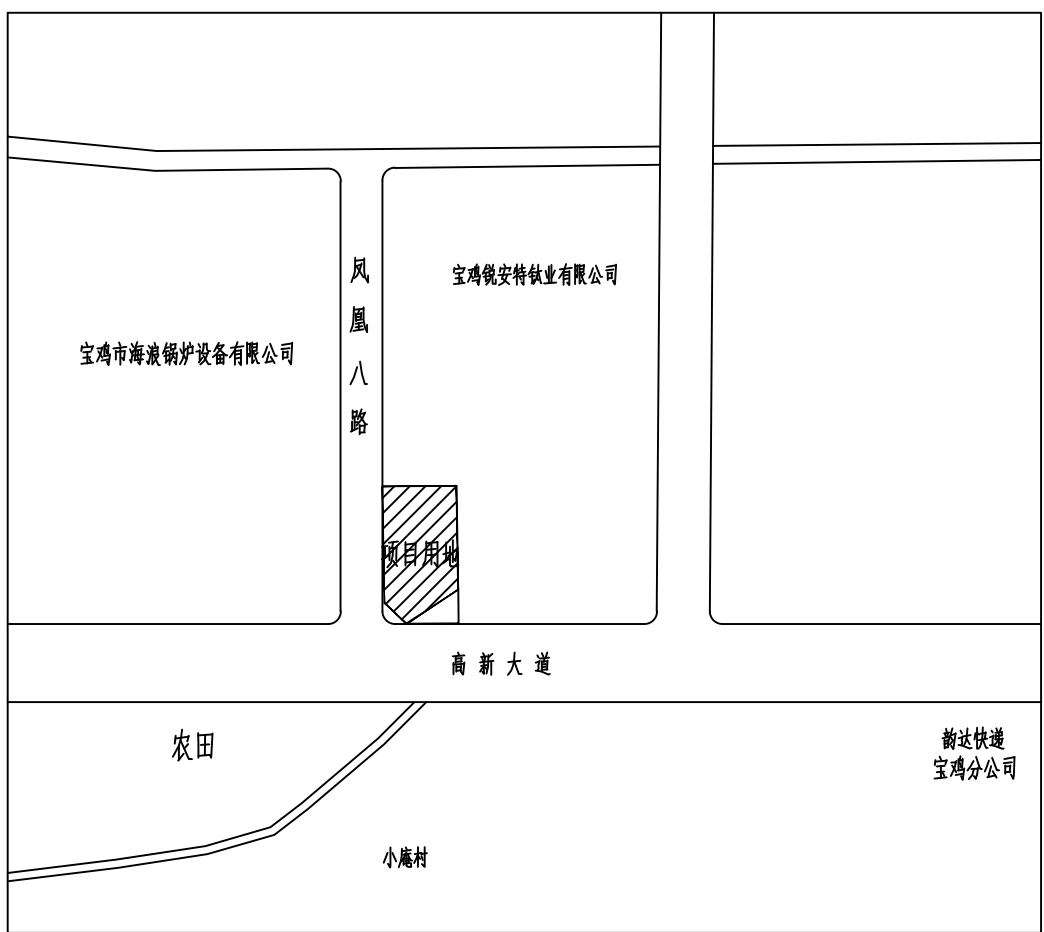

区位图

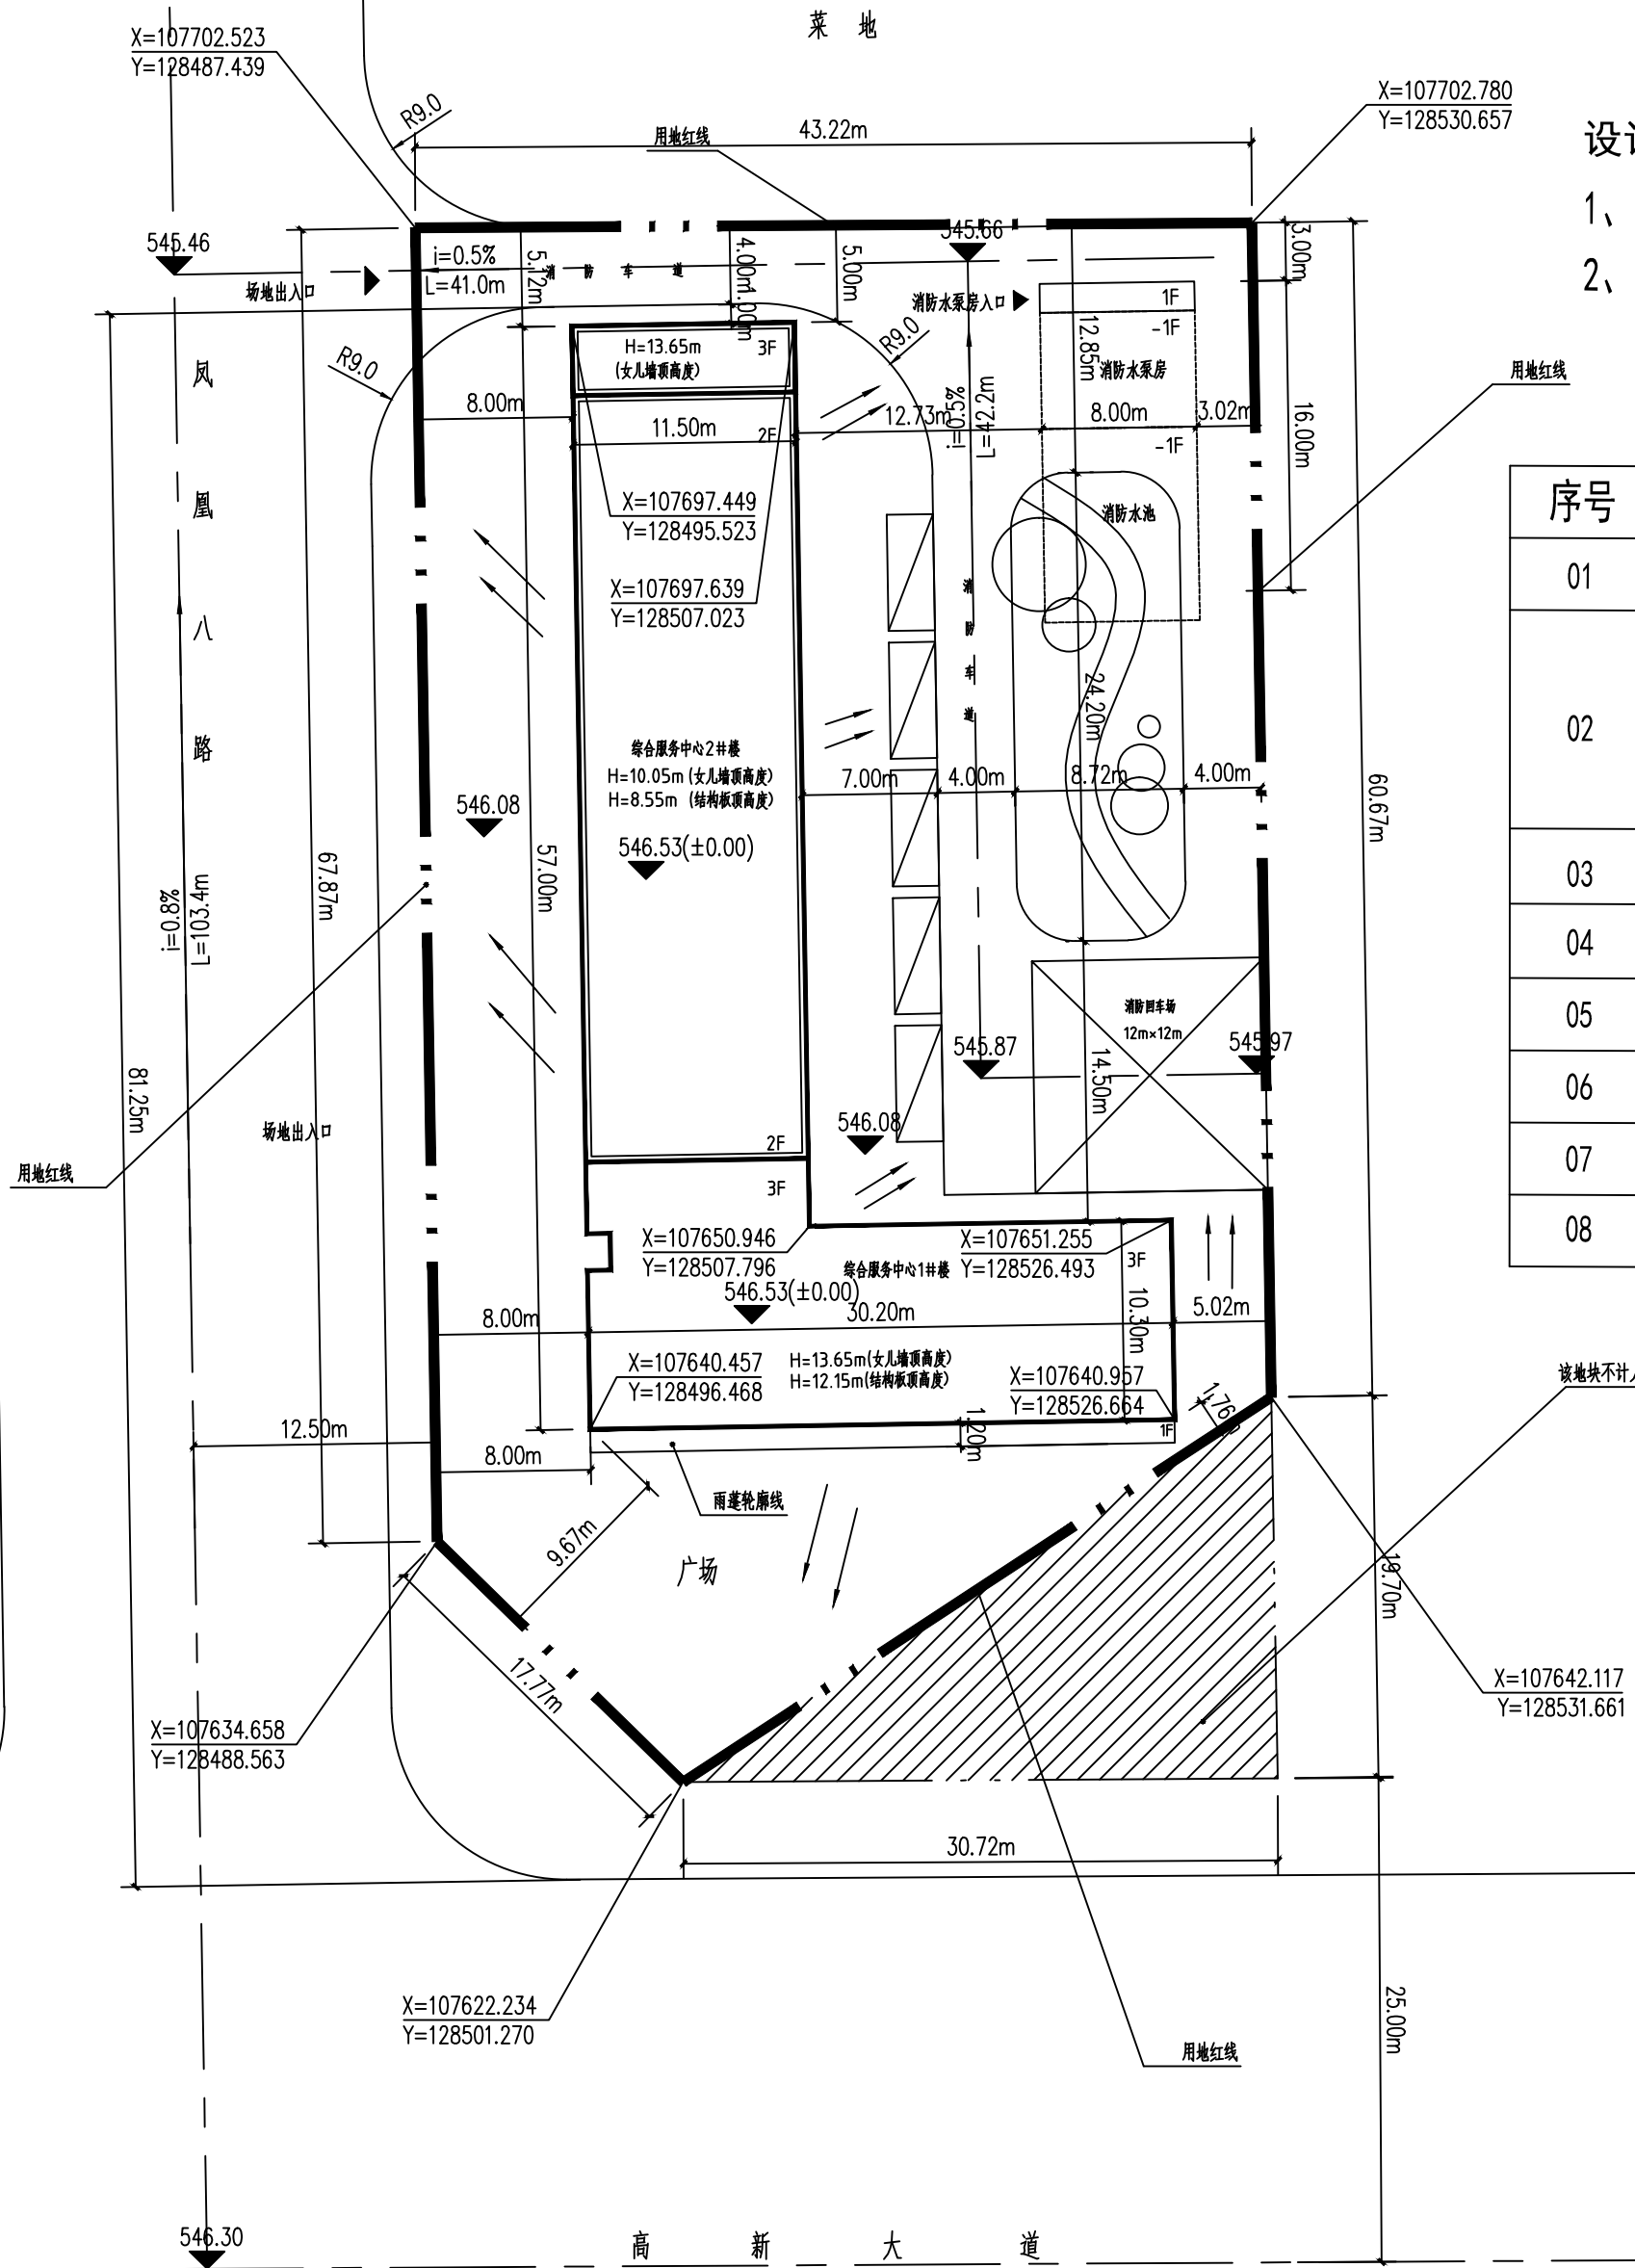

总平面图 1:500


备 注:

图纸会签

建筑专业	ARCHITECTURE	
结构专业	STRUCTURE	
给排水	WATER SUPPLY & SEWERAGE	
暖通专业	HEATING & VENTILATION	
电气专业	ELECTRICITY	

注册师签章
SEAL OF REGISTERED ENGINEER

本图未加盖设计专用章无效
(THIS DRAWING WITHOUT THE SPECIAL DESIGN SEAL IS INVALID)

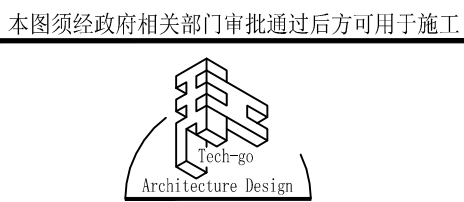

大连天工建筑设计有限公司
Dalian Tech-go Architectural Design Co., Ltd.
建筑行业(建筑工程)甲级 证书编号: A121000084
城市规划资质丙级 证书编号: [辽]城规编[43013]

地 址: 大连市沙河口区星海中心龙园6号
电 话: 0411-84395555 传 真: 0411-84395888
邮 编: 116021 E-mail: Tech-go@vip.sina.com

建设单位 CLIENT

陈仓区磻溪镇小庵村

项目名称 PROJECT

小庵村新建农村综合服务中心项目

院 长	MANAGER	王 骏	
专业所长	SPECIALTY DIRECTOR	王剑	
项目负责人	PROJECT DIRECTOR	王剑	
专业负责人	SPECIALTY PRINCIPAL	赵玉林	
审 定	APPROVE	王建国	
审 核	VERIFY	王建国	
校 对	CHECK	高莹	
设 计	DESIGNER	蔡育鹏	
制 图	DRAWER	蔡育鹏	

图 名 DRAWING DESCRIPTION

总平面图

设计编号	PROJECT NO.	11719-000	图 号	DRAWING NO.	总图-01
设计阶段	DESIGN STAGE	施工图	比 例	SCALE	1:500
版本编号	VERSION NO.	0	日 期	DATE	2024.05