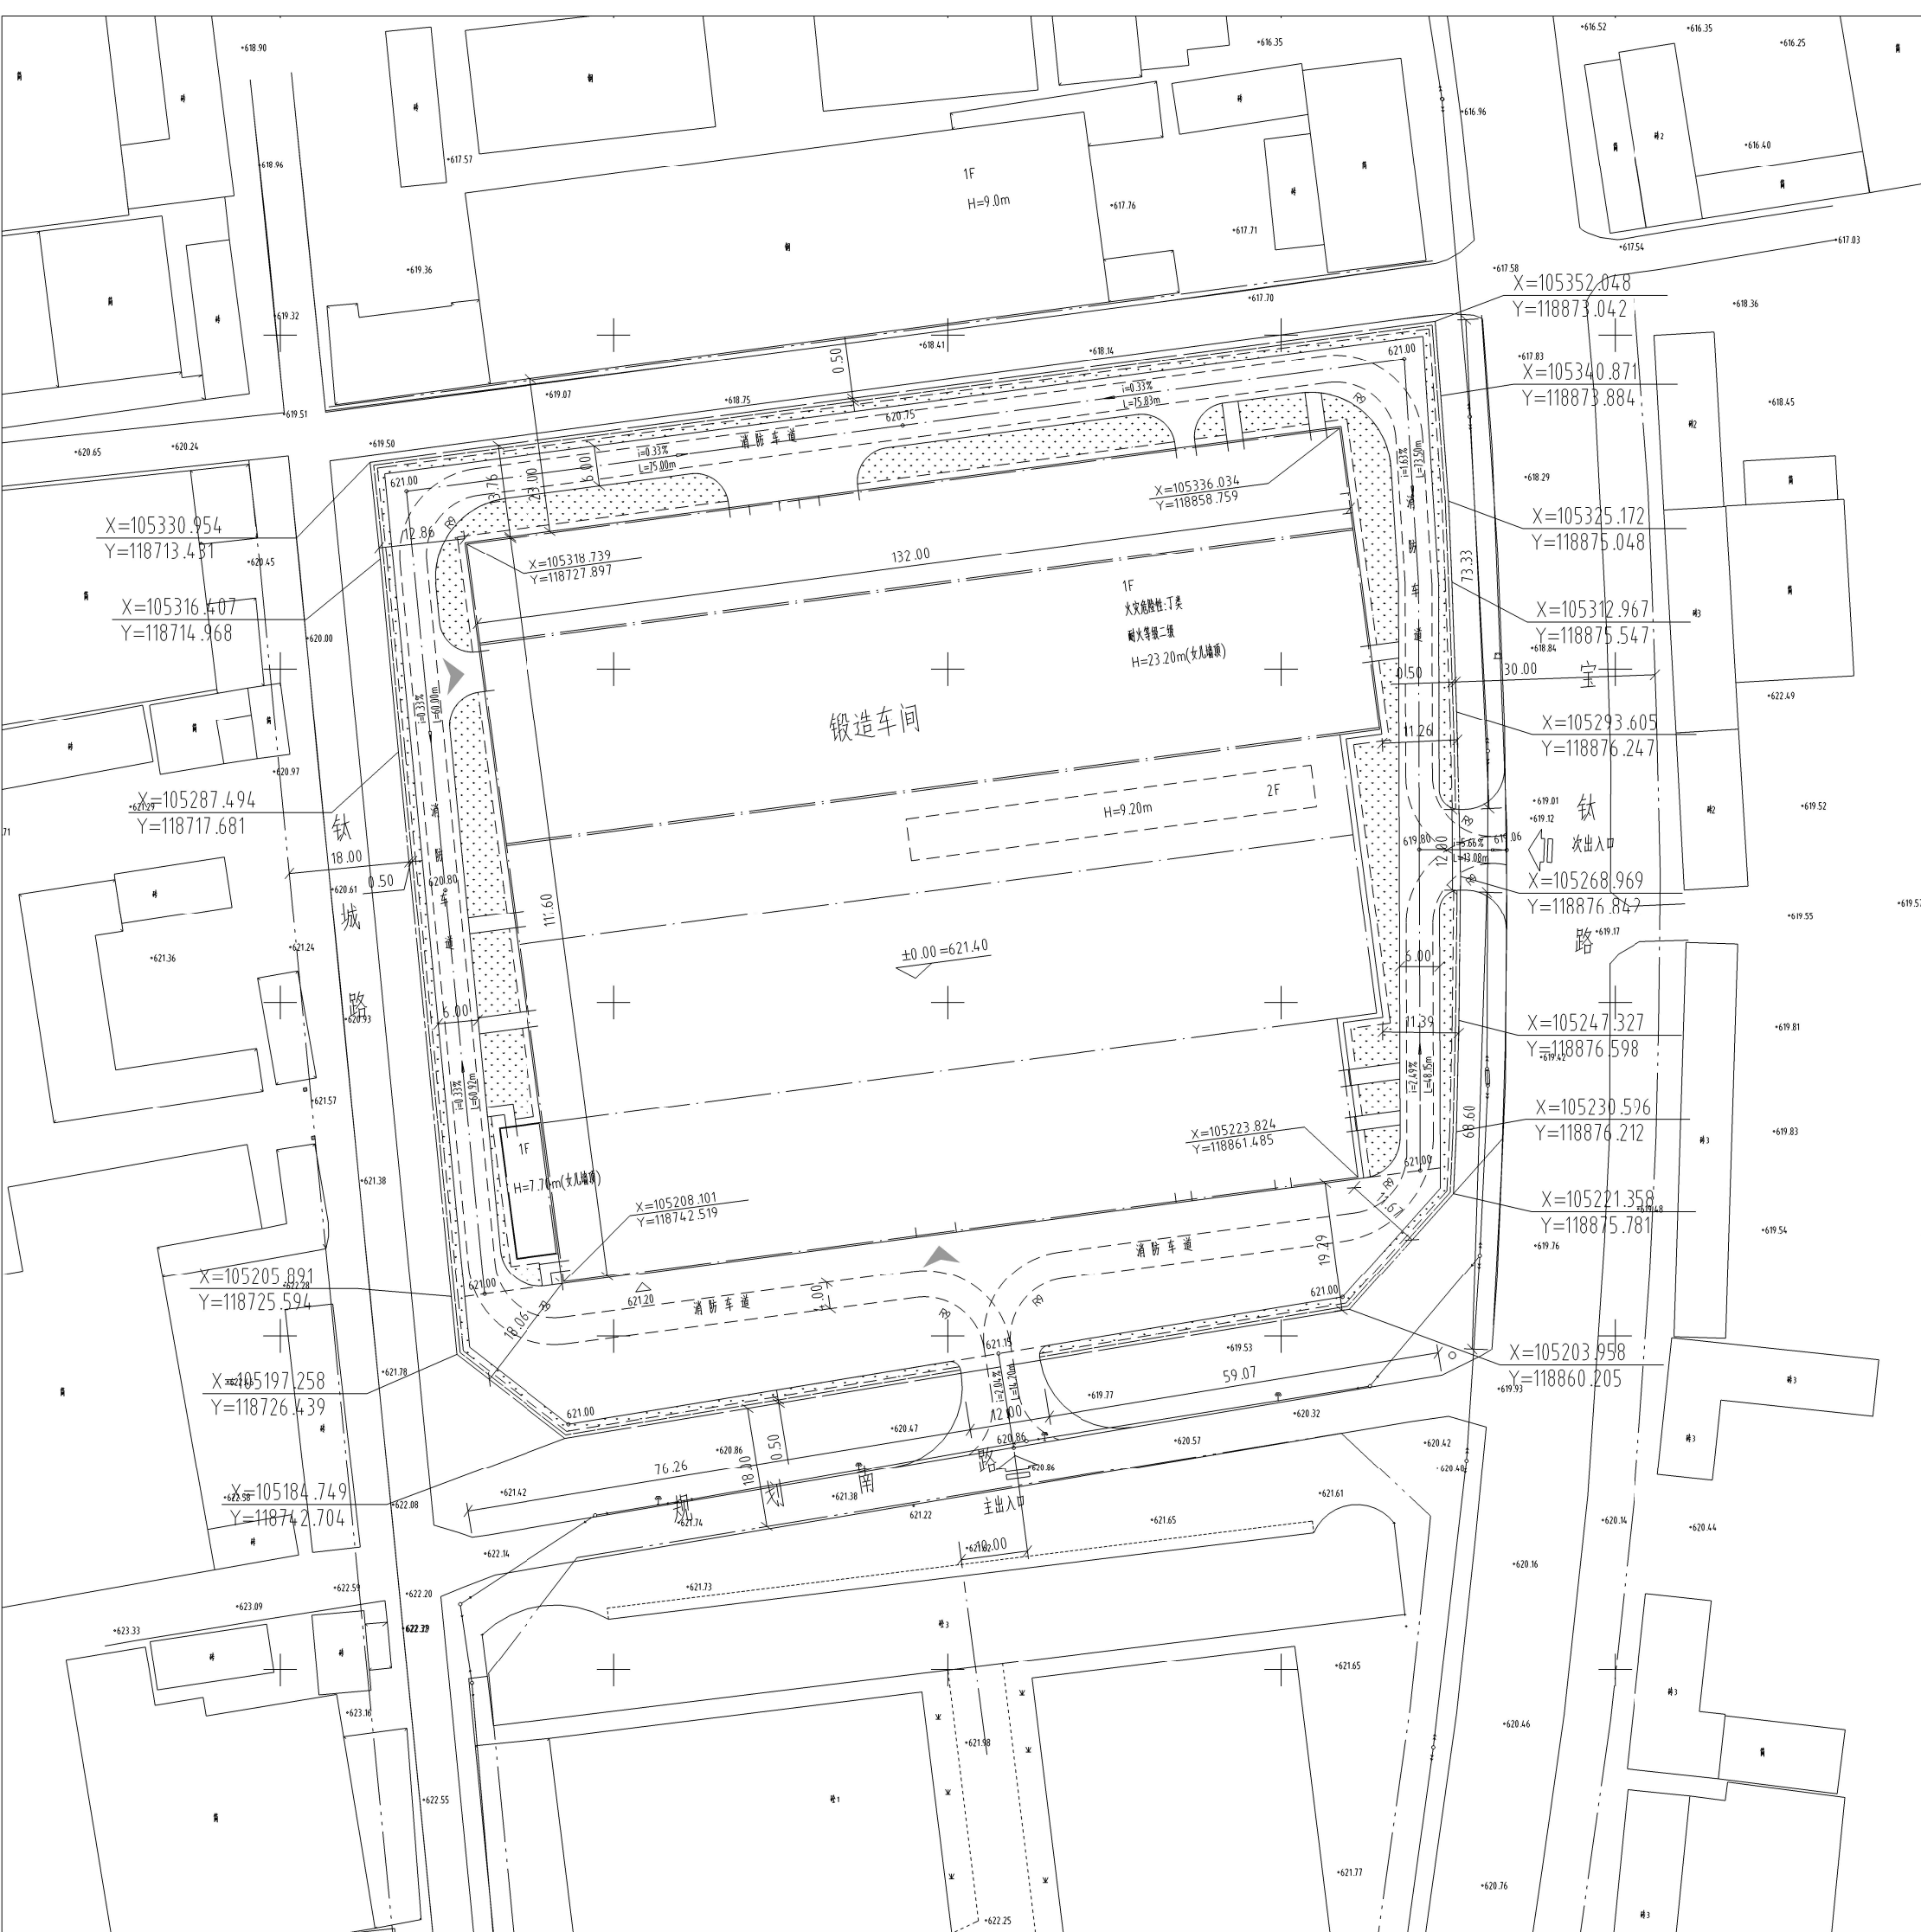


建筑物一览表

序号	单体名称	层数	建筑高度 (m)	基底面积 (㎡)	建筑面积 (㎡)	计容面积 (㎡)	结构形式	火灾危险 性类别
1	锻造车间	1F(局部2F)	23.20(9.2)	14479.81	14861.95	28833.47	主厂房钢结构 轻钢彩板架	丁类
	合计			14479.81	14861.95	28833.47		

技术经济指标一览表(工业项目)

项 目	计量单位	设计数值	备注	设计单位 DESIGN COMPANY
建设用地面积	㎡	22778.00		 中色科技股份有限公司 CHINA NONFERROUS METALS PROCESSING TECHNOLOGY CO.,LTD 中国 地址 邮编 1 号 470339 1 XIYUAN RD. LUOYANG 470339 P.R.C 注册等级:甲级 证书编号:A141011100
总建筑面积	㎡	14861.95		
其中 地上建筑面积	㎡	14861.95		
其中 地下建筑面积	㎡	0		
其中 1、工业建筑	㎡	14861.95		
其中 2、配套设施	㎡	0		
总计容建筑面积	㎡	28833.47	建筑物层高按48m, 计容建筑面积加倍计算	工程名称 PROJECT NAME
容积率	-	1.27	≥1.0	宝鸡有色金属新材料有限公司1000吨/年铝基合金材料生产项目
建筑系数	%	63.6	≥30%	子项名称 SUBITEM NAME
配套用房占地比例	%	0	≤7%	绿化面积
绿化率	㎡	1976.53		图例名称 DRAWING DESCRIPTION
绿地率	%	8.68	≤20%	总平面图

图 例

	新建的建筑物		新设计道路
	厂区围墙		人行道
	建设用地红线		建筑主入口
	绿化用地		消防车道
	室内地坪标高		室外标高
	道路标高		坡长坡度

说 明

- 本图根据规划部门提供的本项目场地地形图及宗地图等资料进行设计。图中坐标系统采用1965年宝鸡城市坐标系,高程系统采用1956年黄海高程系。
- 新建建筑按首层外墙轴线定位,建筑间距从首层建筑外皮测算。
- 图中坐标、高程及尺寸单位均以米计。
- 本项目装配率需满足宝鸡市装配式建筑要求,装配式建筑面积不小于28.0%。

项目总师 PROJECT MANAGER	(姓名) (NAME)	(签名) (SIGNATURE)	(日期) (DATE)
审 定 APPROVED BY	刘江涛		24-10-14
审 核 VERIFIED BY	牛丽英		24-10-14
专业负责人 GENERAL DESIGNER			
设 计 DESIGNED BY	杨明		24-10-14
专 业 SPECIALITY	总图	设计阶段 DESIGN PHASE	施工图 SCALE
设计日期 DESIGN DATE	2024.9	比 例 SCALE	1:500
版 次 REVISION	A	图线规格 DRAWING SIZE	1:0
WBS编号 WBS NO.			
图 号 DRAWING NO.		附 图1	