


总平面图 1:800

说明：装配式建筑建筑面积15731.08平方米，占总建筑面积的31%，满足装配率要求
本装配式建筑为钢结构厂房，预制装配率70%。

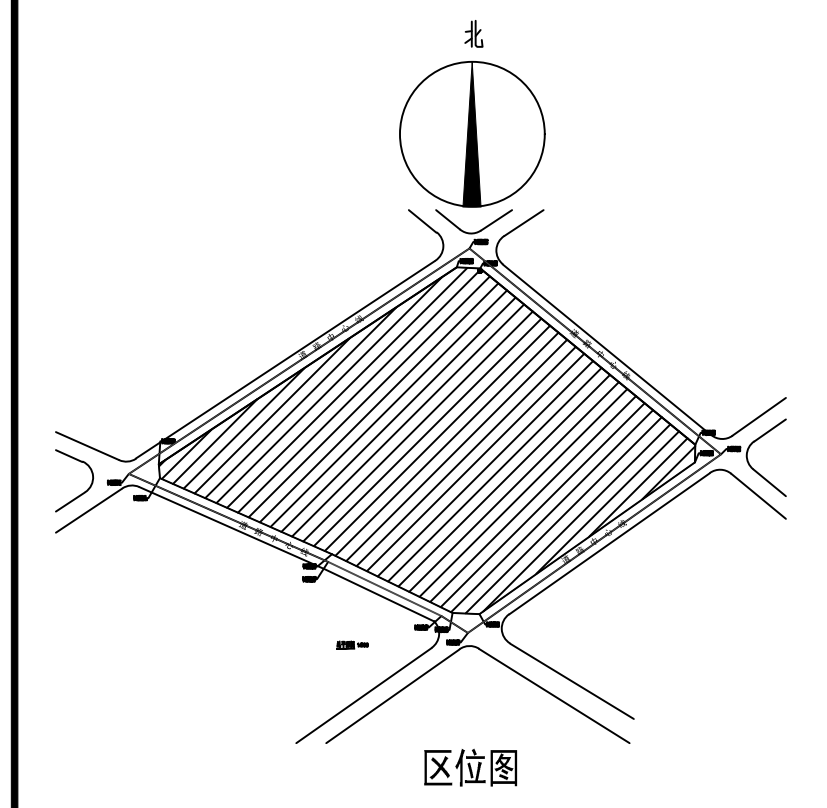

比例尺
0 10 20 30 40m

图例

	新建建筑		道路边线
	用地边界		道路中心线
	绿化		用地红线
	停车位		建设用地红线

经济技术指标

项目	指标	备注
征地总面积	83545.09m ²	
建设用地面积	74377.87m ²	
基底建筑面积	41384.16 m ²	
总建筑面积	50742.48m ²	88871.28m ² (计容面积)
容积率	1.19	
建筑密度	55.64%	
绿化率	18 %	
停车位	50个	

项目单体建筑面积指标

建筑名称	层数	高度	建筑基底面积	建筑面积	计容建筑面积
宿舍楼	3F	10.80	540.96	1622.88	1622.88
成品库	6F	23.50	991.20	5947.20	5947.20
A1#厂房	1F/3F	12.00	8442.48	9503.76	17415.60
A2#厂房	1F/3F	12.00	5646.95	6713.51	11827.18
A3#厂房	1F/3F	12.00	5646.95	6713.51	11827.18
A4#厂房	1F	12.00	4258.54	4258.54	8517.08
A5#厂房	1F	12.00	4774.31	4774.31	9548.62
A6#厂房	1F	12.00	4774.31	4774.31	9548.62
A7#厂房	1F	12.00	6182.46	6182.46	12364.92
门房及控制室	2F	7.60	126.00	252.00	252.00

备注:

图签名称	JOINT CHECK
建筑专业	ARCHITECTURE
结构专业	STRUCTURE
给排水专业	WATER SUPPLY & SEWERAGE
暖通专业	HEATING & VENTILATION
电气专业	ELECTRICITY

注册师签章
SEAL OF REGISTERED ENGINEER

本图未加盖设计专用章无效
THIS DRAWING IS VOID WITHOUT THE DESIGNER'S SEAL

本图须经政府相关部门审批通过后方可用于施工

大连天工建筑设计有限公司
Dalian Tech-go Architectural Design Co., Ltd.
建筑行业(建筑工程)甲级 证书编号: A121000084
城市规划资质丙级 证书编号: [辽]城规编(14)013

地址: 大连市沙河口区星海公园6号
电话: 0411-84395555 传真: 0411-84395888
邮编: 116021 E-mail: Tech-go@vip.sina.com

建设单位: 陕西宏祥科技发展有限公司

项目名称: 高纯液体管材及超硬材料生产项目

院长	王骏
专业所长	李书宝
项目负责人	施彩霞
专业负责人	李书宝
审定	施彩霞
审核	李书宝
校对	高莹
设计	李书宝
制图	李书宝

图名: 总平面图

项目编号	PROJECT NO.	图号	DRAWING NO.	图幅	A0
设计阶段	DESIGN STAGE	比例	SCALE	日期	2022.09
版本号	VERSION NO.	日期	DATE		