


暖通	给排水	电气	工艺	自控
建筑	结构	电气	工艺	自控

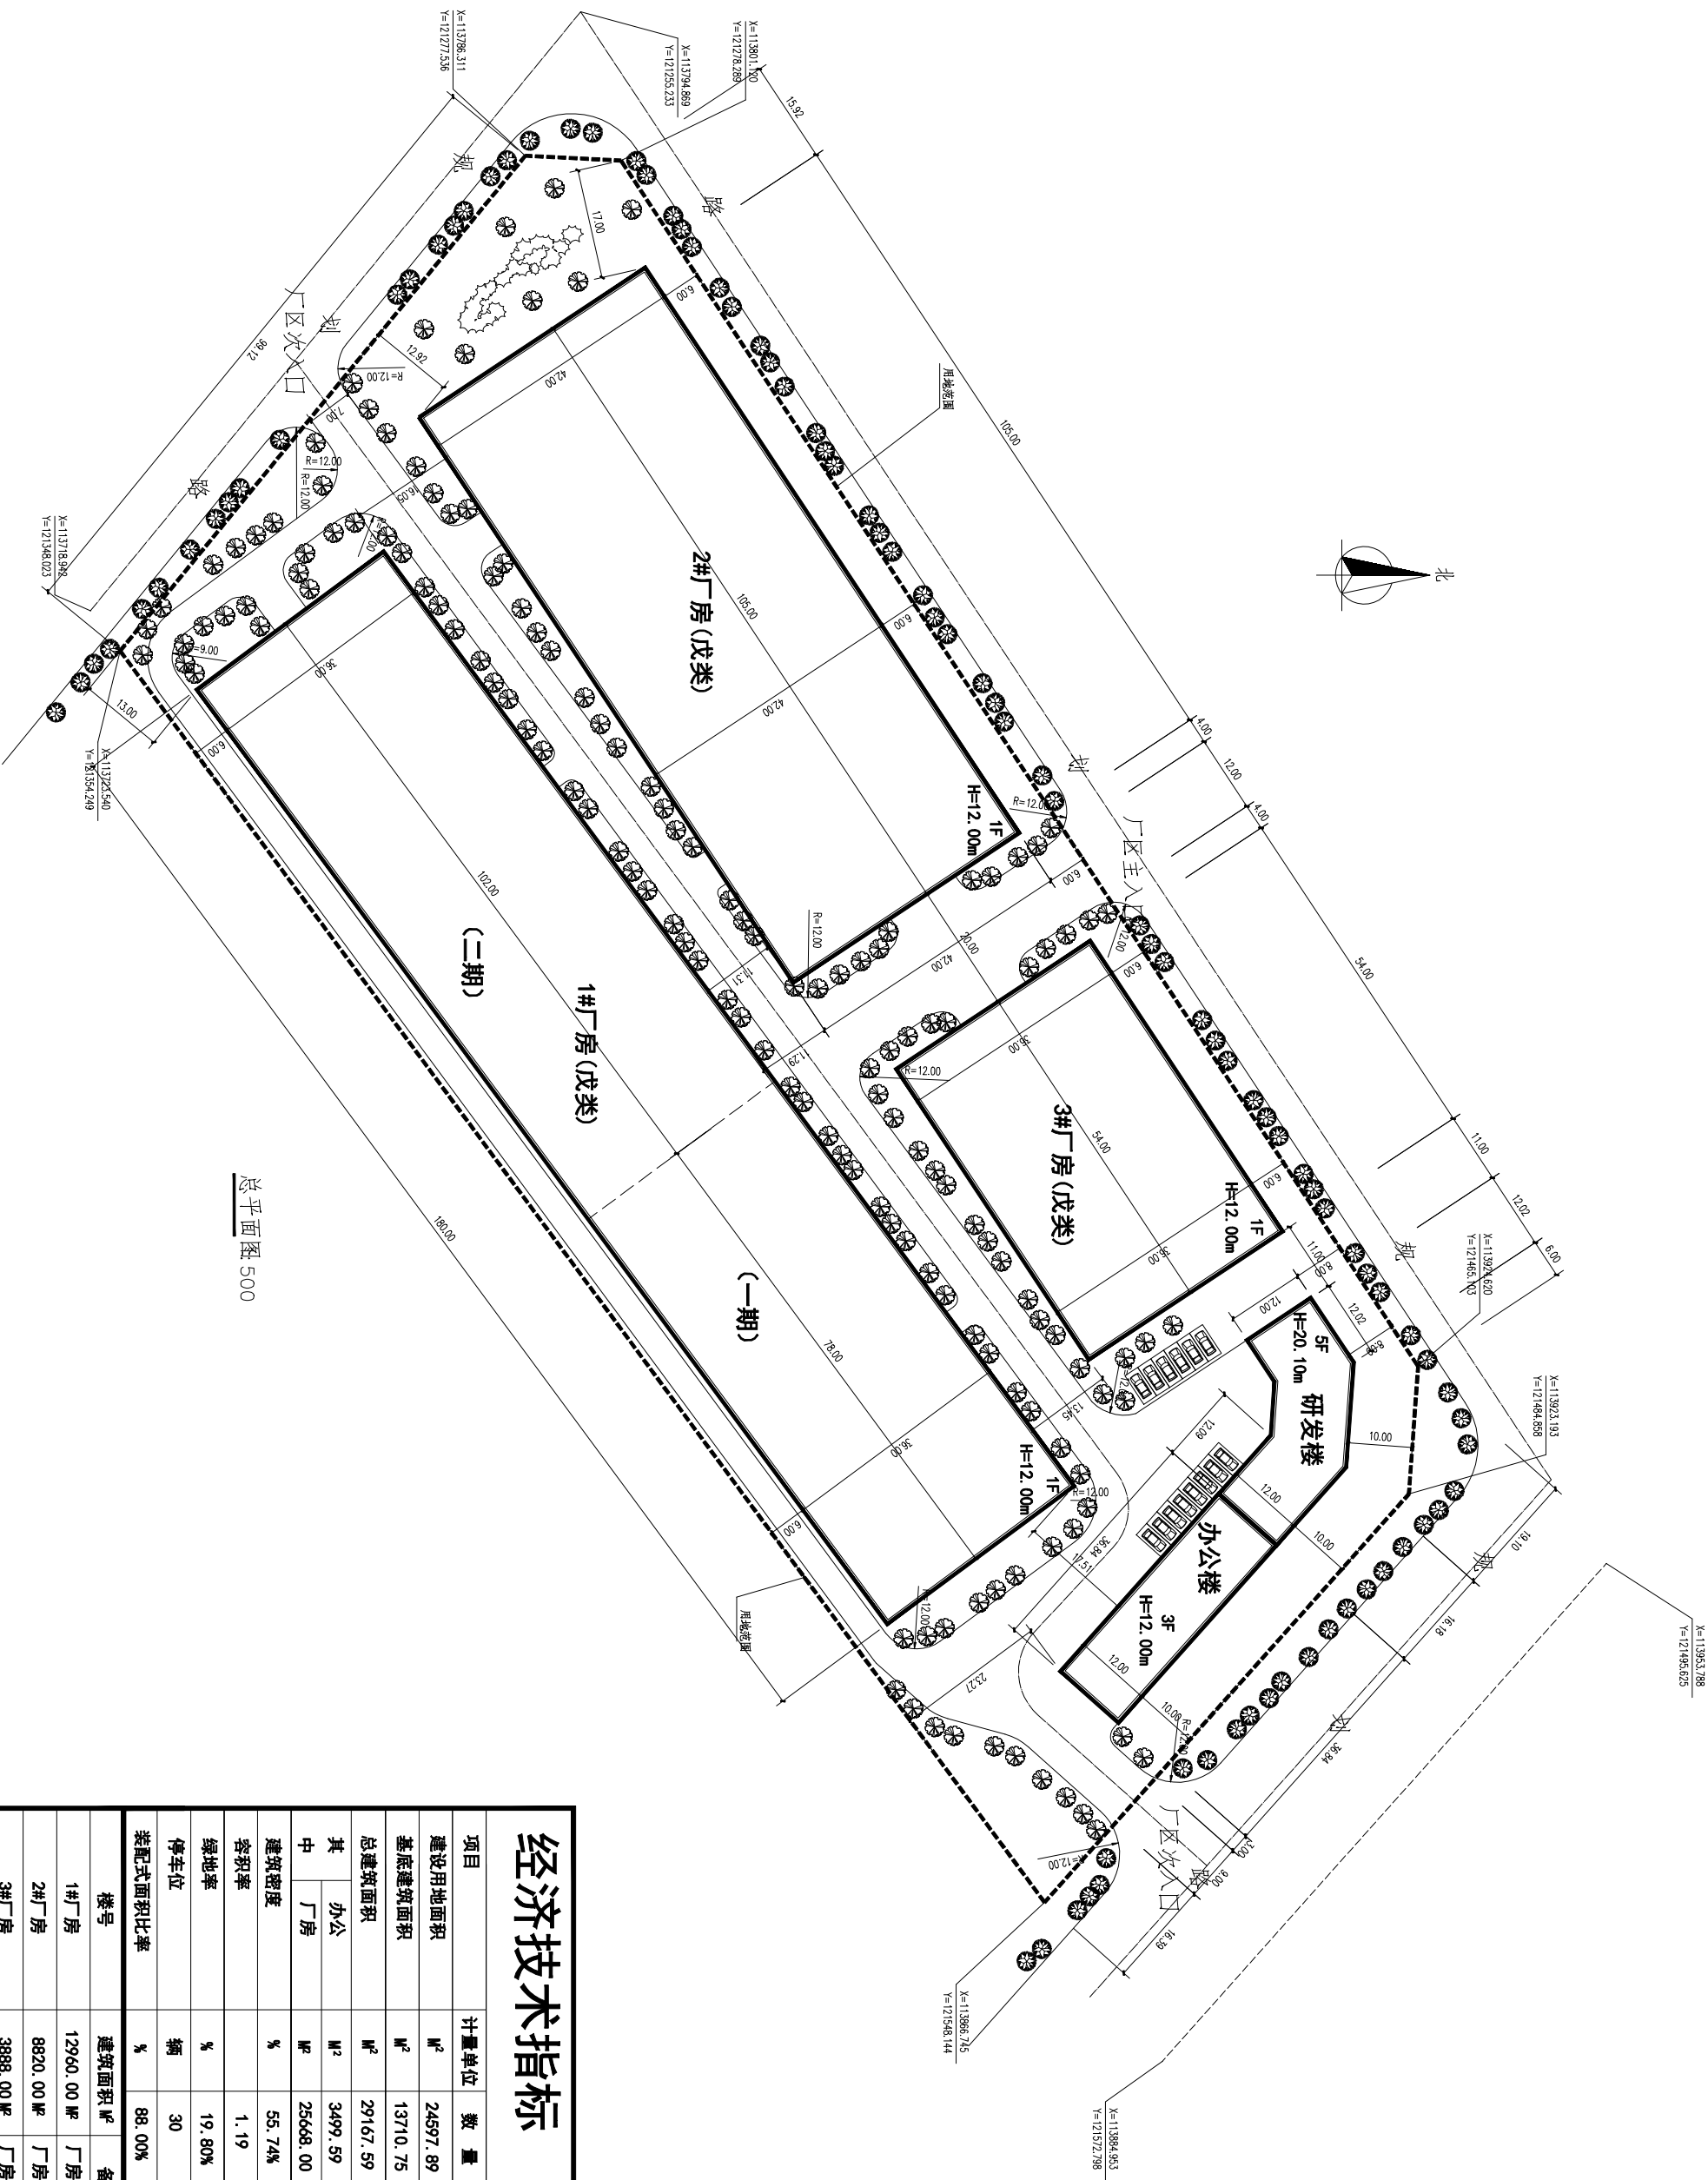

总平面图 500

经济技术指标

项目	计量单位	数量	备注
建设用地面积	㎡	24597.89	
基底建筑面积	㎡	13710.75	
总建筑面积	㎡	29167.59	
其中			
办公	㎡	3499.59	
厂房	㎡	25668.00	戊类
建筑密度	%	55.74%	
容积率		1.19	
绿地率	%	19.80%	
停车位	辆	30	
装配式面积比率	%	88.00%	
楼号	建筑面积 ㎡		备注
1# 厂房	12960.00 ㎡		厂房按两层面积计容
2# 厂房	8820.00 ㎡		厂房按两层面积计容
3# 厂房	3888.00 ㎡		厂房按两层面积计容
办公楼	1326.24 ㎡		
研发楼	2173.35 ㎡		

宝鸡市建筑设计院
BAOJI ARCHITECTURAL DESIGN INSTITUTE
设计证书号: A161007228
NO.161007228 OF ARCHITECTURE DESIGN INSTITUTE

未加盖出图章本图纸无效

建设单位: 宝鸡市鼎立石油机械有限公司
CLIENT: 宝鸡市鼎立石油机械有限公司

图名: 石油修井机研制厂区 总平面图
PROJECT NAME: 石油修井机研制厂区 总平面图

设计号: 2021.06
DRAWING NO.: 2021.06

图别: 建筑
DRAWING TYPE: 建筑

日期: 2021.06
DATE: 2021.06

版本: A
VERSION: A