


宝鸡高新南站中学建设项目(一期)


地下车库

建筑专业初步设计图纸

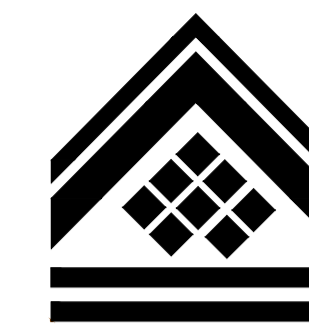

设计资质证号:	甲级 A261000553
设计编号:	SJ2025-117
院长:	艾宏波
技术总负责人:	薛强
项目负责人:	贺永亮 乔军
专业负责人:	韩一溪
设计人:	史香丽
出图时间:	2026.01

西安建筑科技大学设计研究院有限公司

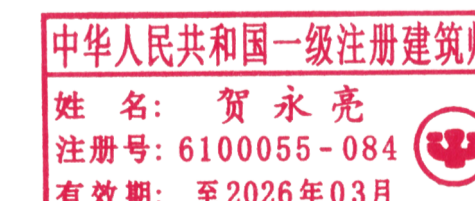

装订线

订 装 线



西安建筑科技大学设计研究总院有限公司

设计文件专用章
A261000553






建筑					
结构					
电气					
给排水					

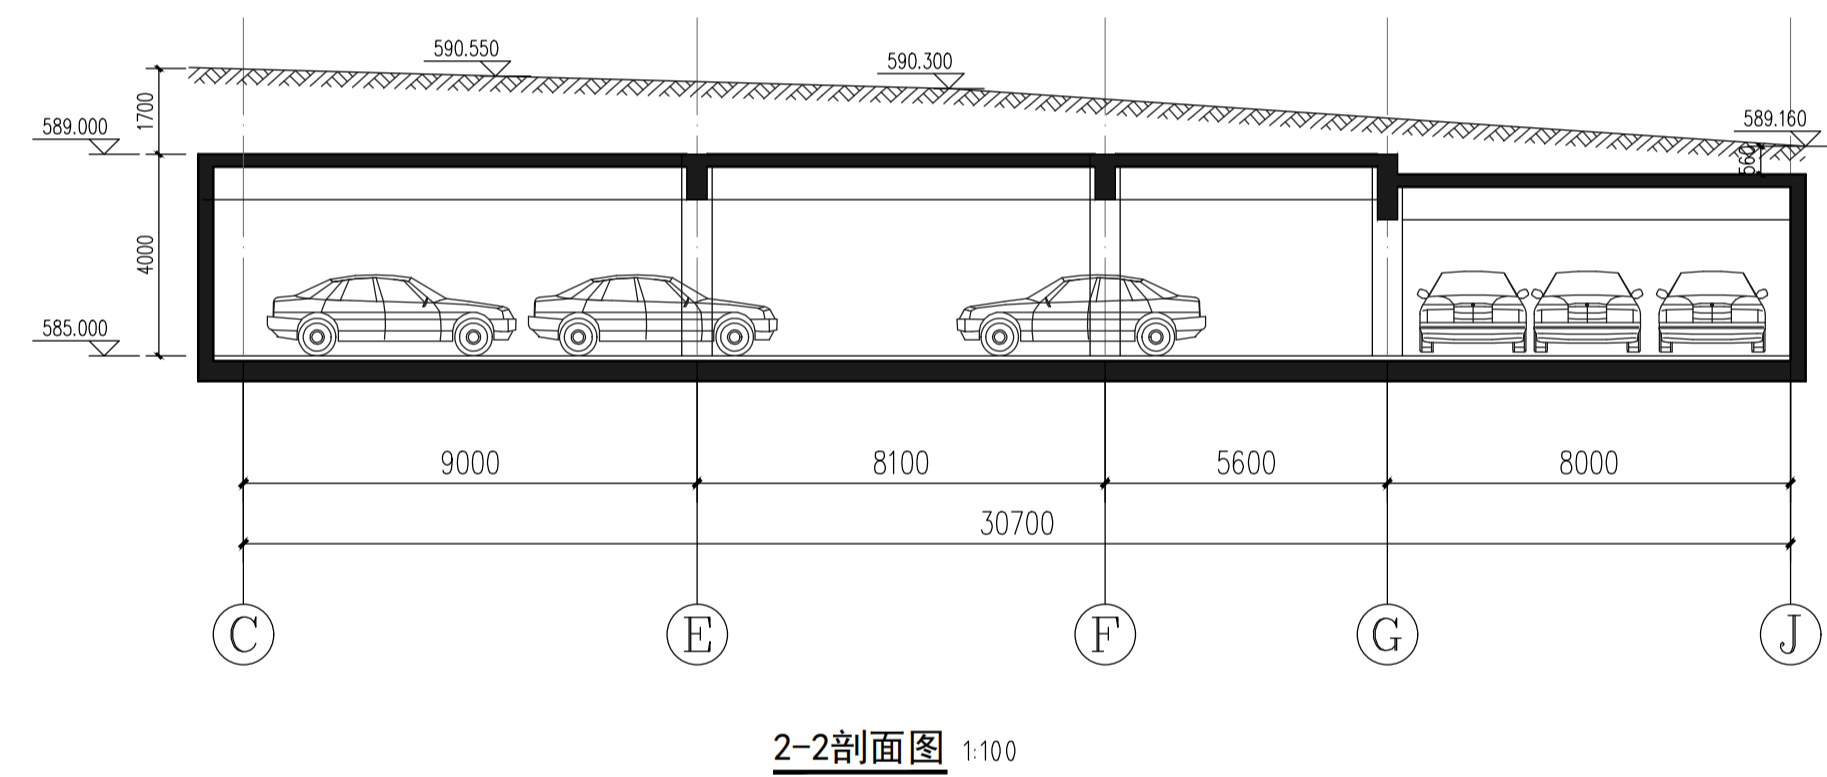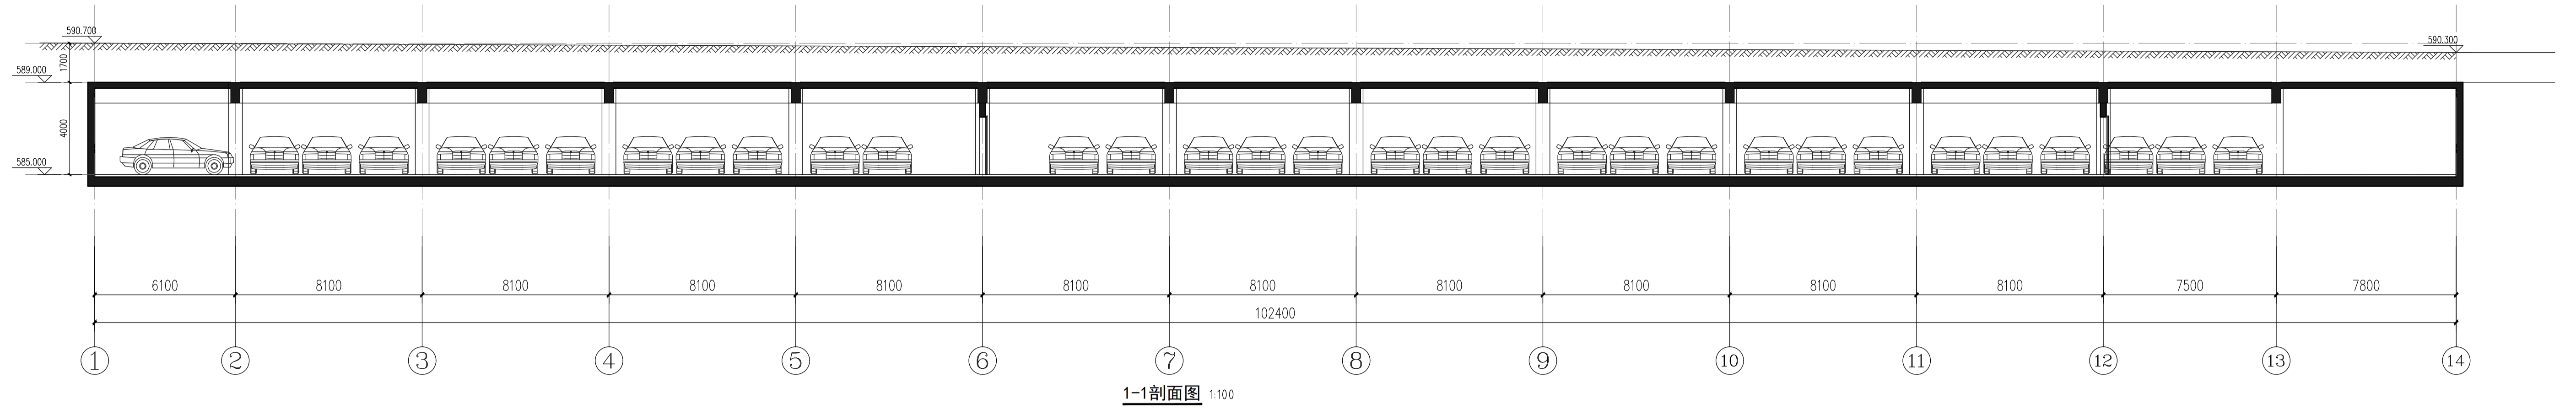

 西安建筑科技大学设计研究总院有限公司 设计文件专用章 4361000553		中华人民共和国一级注册建筑师 姓名: 贺友光 注册号: 610003610684 有效期: 至2026年08月	
项目负责人: 贺永亮 乔军 审定: 沈西平 审核: 赵明端 专业负责人: 韩一溪		校对: 王威 设计: 史香丽 制图: 史香丽 子项名称: 地下车库	
图别: 建初 图号: 03 日期: 2026.01		设计单位: 西安建筑科技大学设计研究总院有限公司 建设单位: 西安高新技术产业开发区管理委员会 项目名称: 西安高新区南社区建设项目	


宝鸡高新南站中学建设项目(一期) 1#教学综合楼

建筑专业初步设计图纸

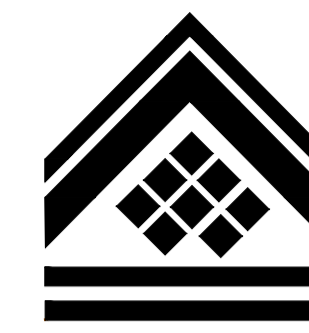

设计资质证号:	甲级 A261000553
设计编号:	SJ2025-117
院长:	艾宏波
技术总负责人:	薛强
项目负责人:	贺永亮 乔军
专业负责人:	韩一溪
设计人:	叶婷婷
出图时间:	2026.01

西安建筑科技大学设计研究院有限公司

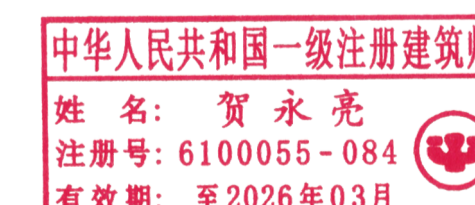

装
订
线

西安建筑科技大学设计研究总院有限公司图纸目录表

第 1 页 共 1 页

设计号	SJ2025-117		建设单位	宝鸡高新技术产业开发区管理委员会			工程项目	宝鸡高新南站中学建设项目(一期)		
专 业	建筑		设计阶段	建初	结构类别	剪力墙/框架结构	子项名称	1#教学综合楼		
序 号	图 别	图 号	图 纸 名 称				图 纸 规 格	备 注		
1	建初	01	地下一层平面图				A1			
2	建初	02	一层平面图				A1+3/4			
3	建初	03	二层平面图				A1			
4	建初	04	三层平面图				A1			
5	建初	05	四层平面图				A1+1/4			
6	建初	06	五层平面图				A1+1/4			
7	建初	07	屋面层平面图				A1+1/4			
8	建初	08	①-⑧立面图 ⑧-①立面图				A1			
9	建初	09	1-1剖面图				A1			
10										
11										
项目负责人				专业负责人			归档接收人			
审 定				制 表 人			归档日期	年 月 日		

西安建筑科技大学设计研究总院有限公司

设计文件专用章
A261000553



中华人民共和国一级注册建筑师


姓 名： 贺 永 亮

注册号： 6100055-084

有效期： 至2026年03月



建 筑			暖 通		
结 构					
电 气					
给 排 水					

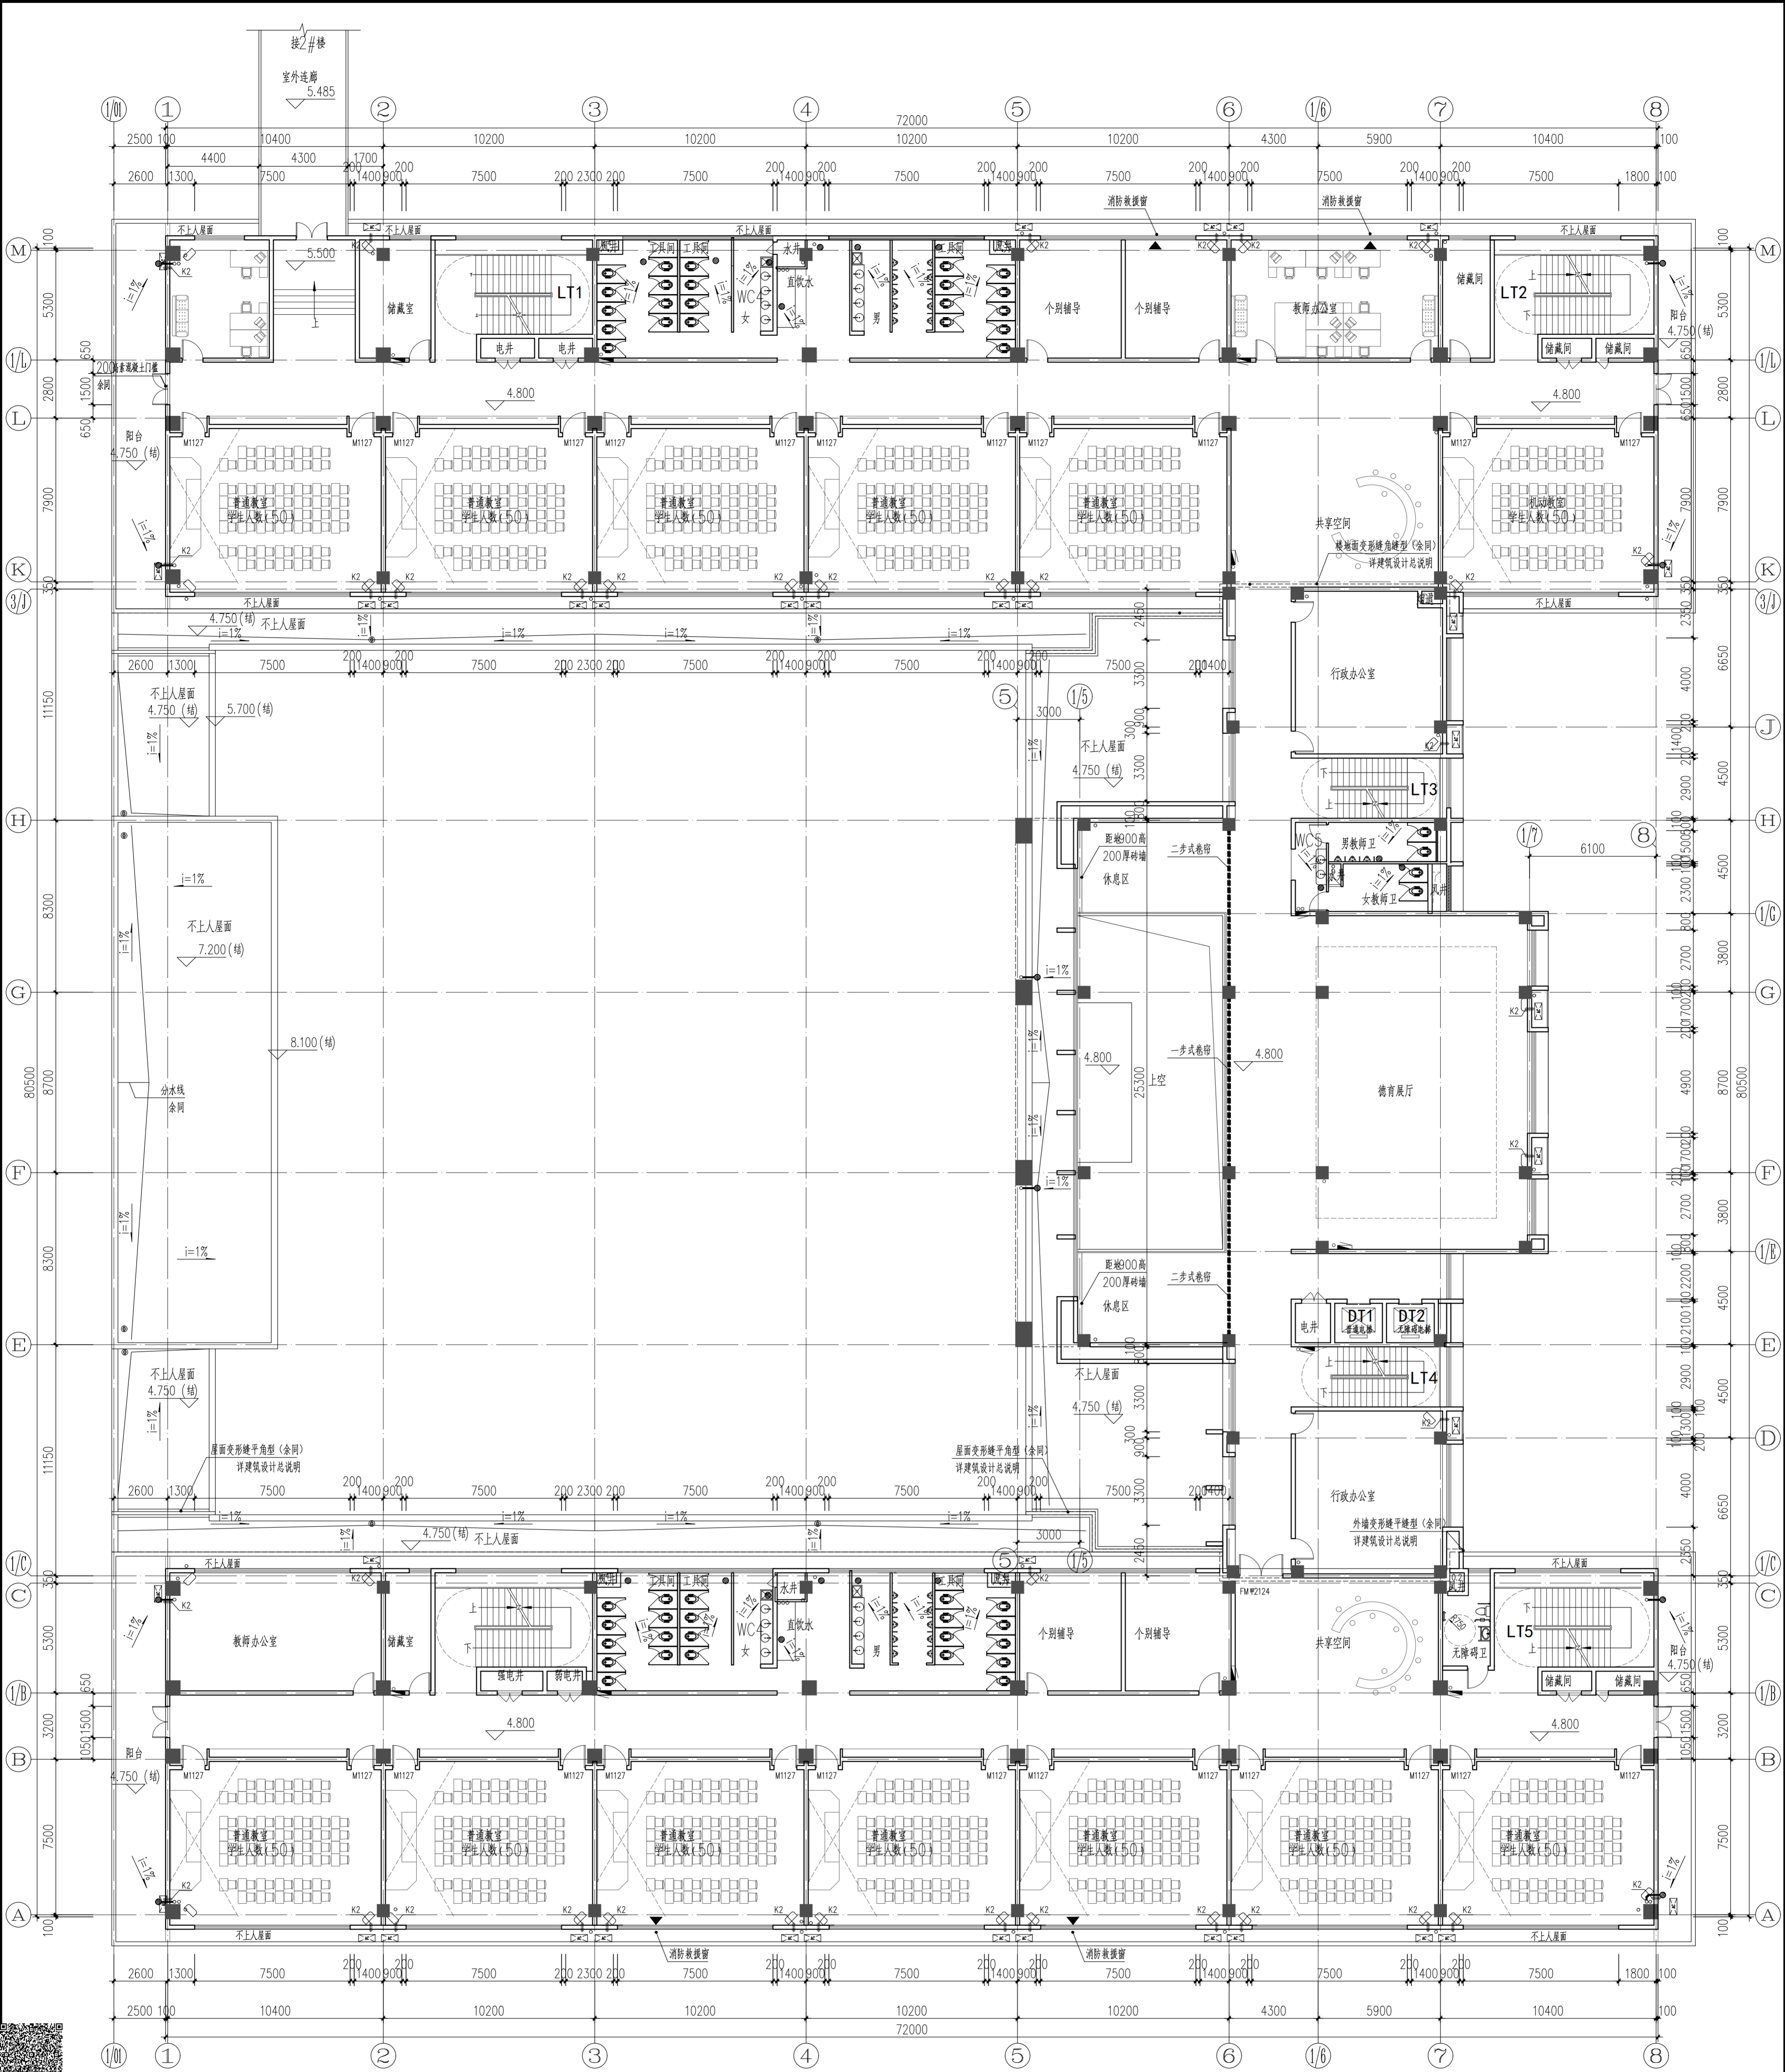

二层平面图 1:150

		项目负责人	王 强
		校 对	叶 强
		校 对	王 强
		校 对	王 强
西安建筑科技大学设计研究院有限公司		设计	王 强
		校 对	王 强
		校 对	王 强
		校 对	王 强
二 层 平 面 图		图 号	03
		图 号	03
		图 号	03
		图 号	03
建设单 位		设计 号	S2025-117
		版 次	第一版
		图 号	03
		图 号	03
子项名称		图 号	03
		图 号	03
		图 号	03
		图 号	03
日期		图 号	03
		图 号	03
		图 号	03
		图 号	03

西安建筑科技大学设计研究院有限公司

设计文件专用章

A261000553


中华人民共和国一级注册建筑师

姓名: 贺永亮

注册号: 6100055-084

有效期: 至2026年03月

西安建筑科技大学 设计研究院有限公司		建设单位 宝鸡市宝钛集团有限公司	
项目负责人 王成		工程名称 宝钛集团宝钛产业园二期工程	
设计人 王成	校对 王成	设计日期 2023.11	
审核 王成	设计 王成	图号 04	
专业负责人 王成	制图 王成	日期 2023.11	

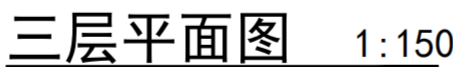


中华人民共和国一级注册建筑师
姓名: 贺永亮
注册号: 6100055-084
有效期: 至2026年03月

 西安建筑大学 设计研究院有限公司		建设单位		宝鸡市宝成铁路宝成段扩能工程指挥部	
		工程名称		宝成铁路宝成段扩能工程	
项目负责人		项目负责人		项目负责人	
专业负责人	专业负责人	专业负责人		专业负责人	
审核	审核	审核		审核	
审定	审定	审定		审定	
项目技术负责人	项目技术负责人	项目技术负责人		项目技术负责人	



中华人民共和国一级注册建筑师
姓名: 贺永亮
注册号: 6100055-084
有效期: 至2026年03月

建 筑			暖 通		
结 构					
电 气					
给 排 水					

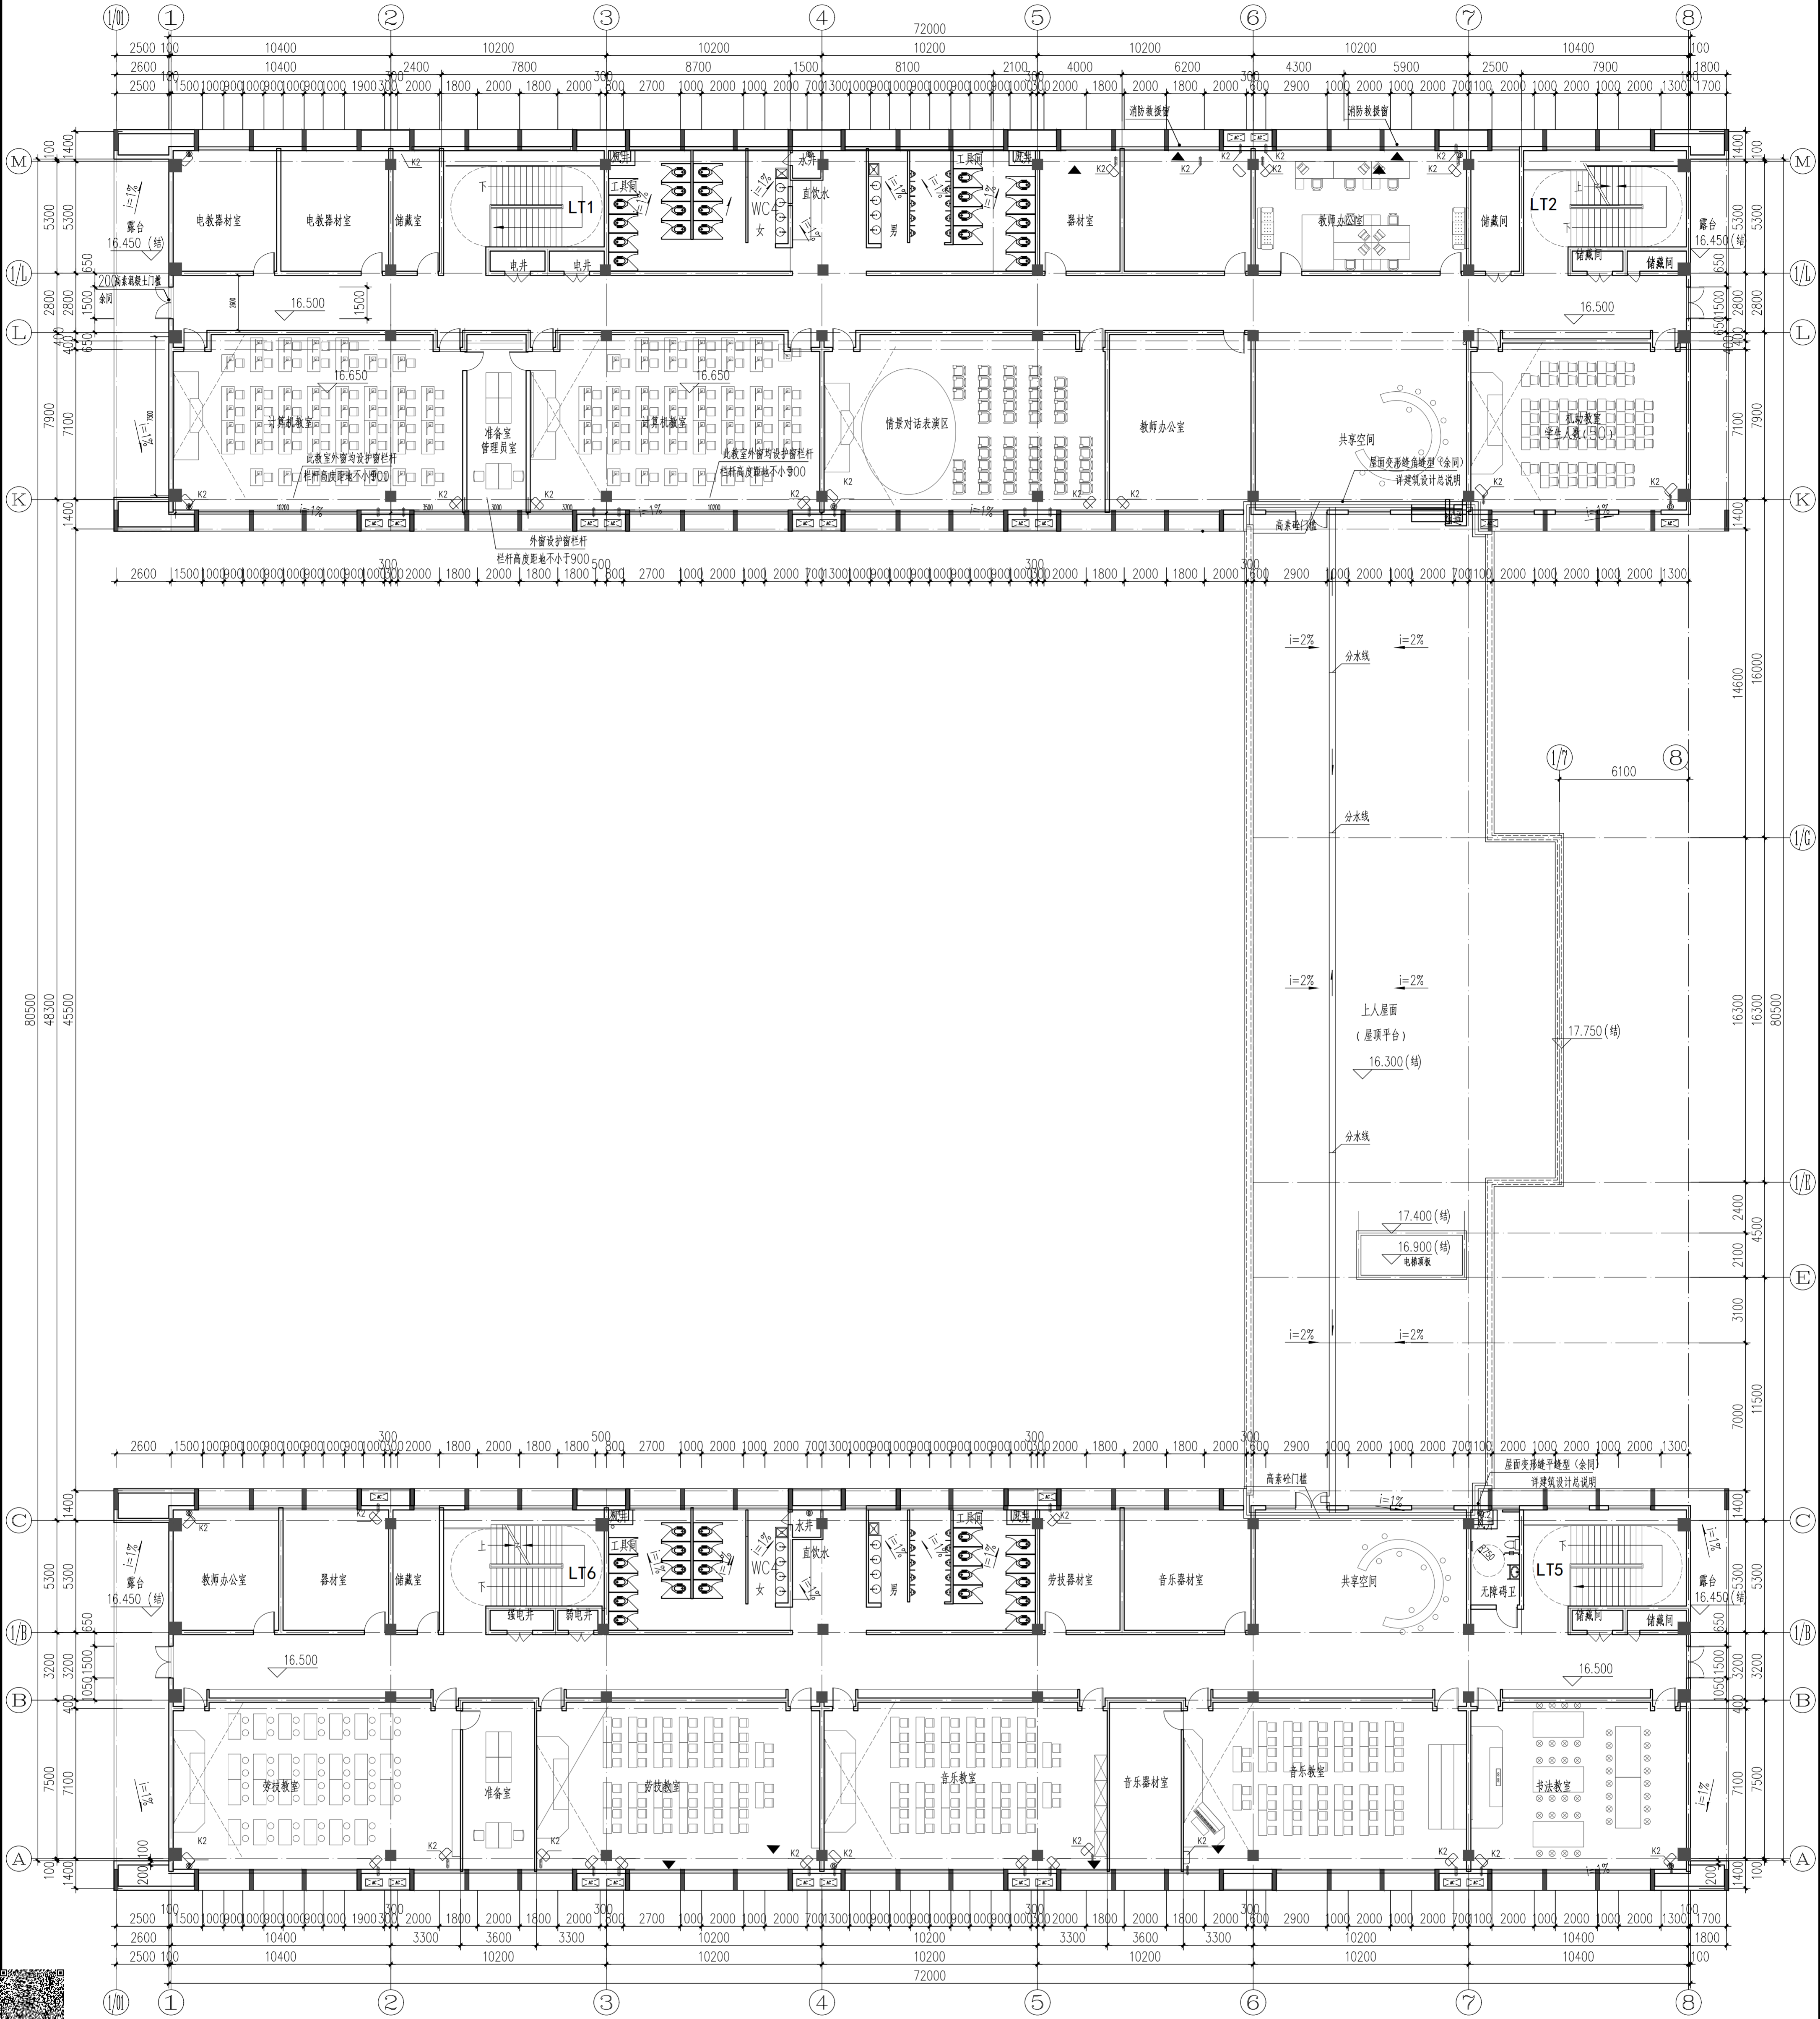

五层平面图 1:150

西安建筑科技大学设计研究院有限公司		建设单位		设计单位	
项目负责人	项目负责/院长	审核	审核	审核	审核
专业负责人	专业负责人	校核	校核	校核	校核
设计	设计	设计	设计	设计	设计
校核	校核	校核	校核	校核	校核
审核	审核	审核	审核	审核	审核
审批	审批	审批	审批	审批	审批
日期	日期	日期	日期	日期	日期
2026.01	2026.01	2026.01	2026.01	2026.01	2026.01

西安建筑科技大学设计研究院有限公司

设计文件专用章


A261000553

中华人民共和国一级注册建筑师

姓名: 贺永亮

注册号: 6100055-084

有效期至: 至2026年03月

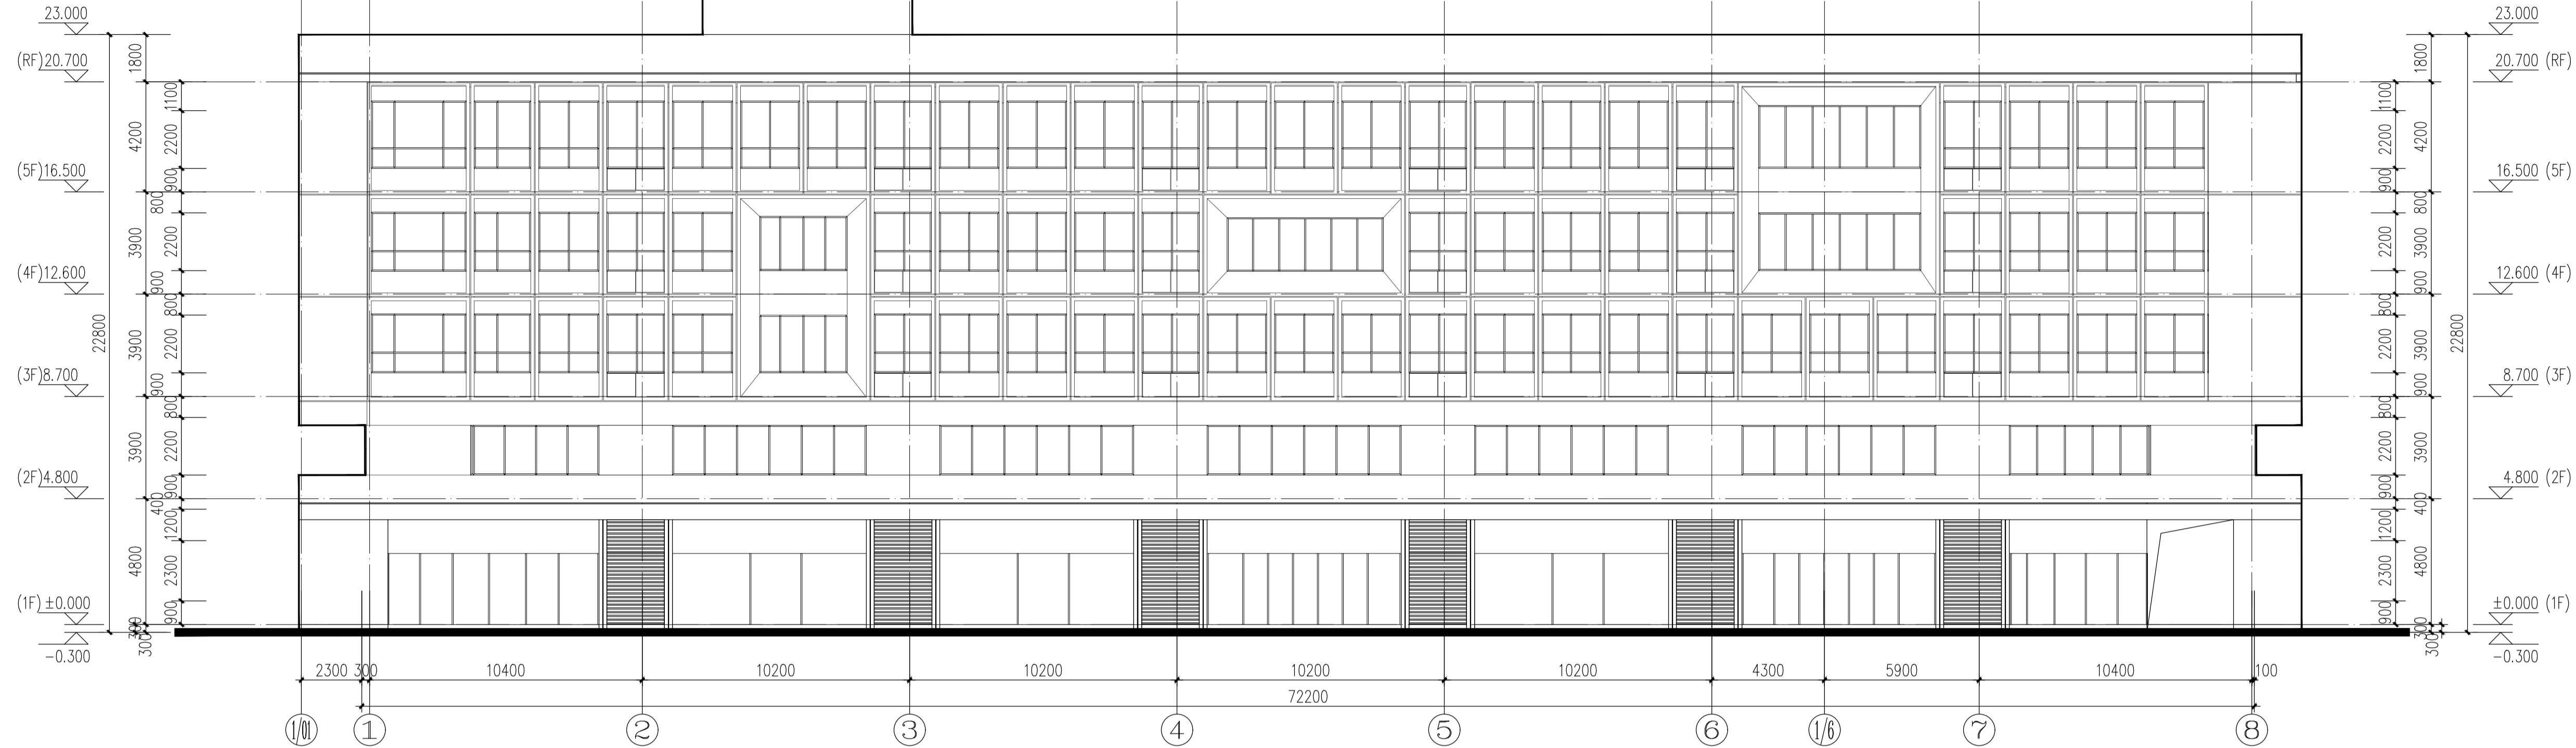


①-⑧立面图 1:150



⑧-①立面图 1:150

图例:

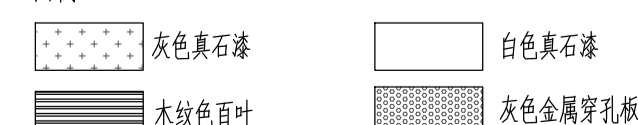

立面涂料颜色需与效果图核对, 确保颜色与效果图一致。

西安建筑科技大学设计研究总院有限公司

设计文件专用章

中华人民共和国一级注册建筑师

管理	委员会	姓名: 贺永亮	设计证书	甲级A26100
----	-----	---------	------	----------

目(一) 注册号: 6100055-084 设计号: 6200255

有效期：至2026年03月 第一版

①-⑧立面图

⑧-①立面图


图 别	建初
图 号	...

图 号	08
日 期	2008. 9

日期	2026.0
----	--------

[illegible]

筑					
建					
结					
电					
气					
给					
排					
水					

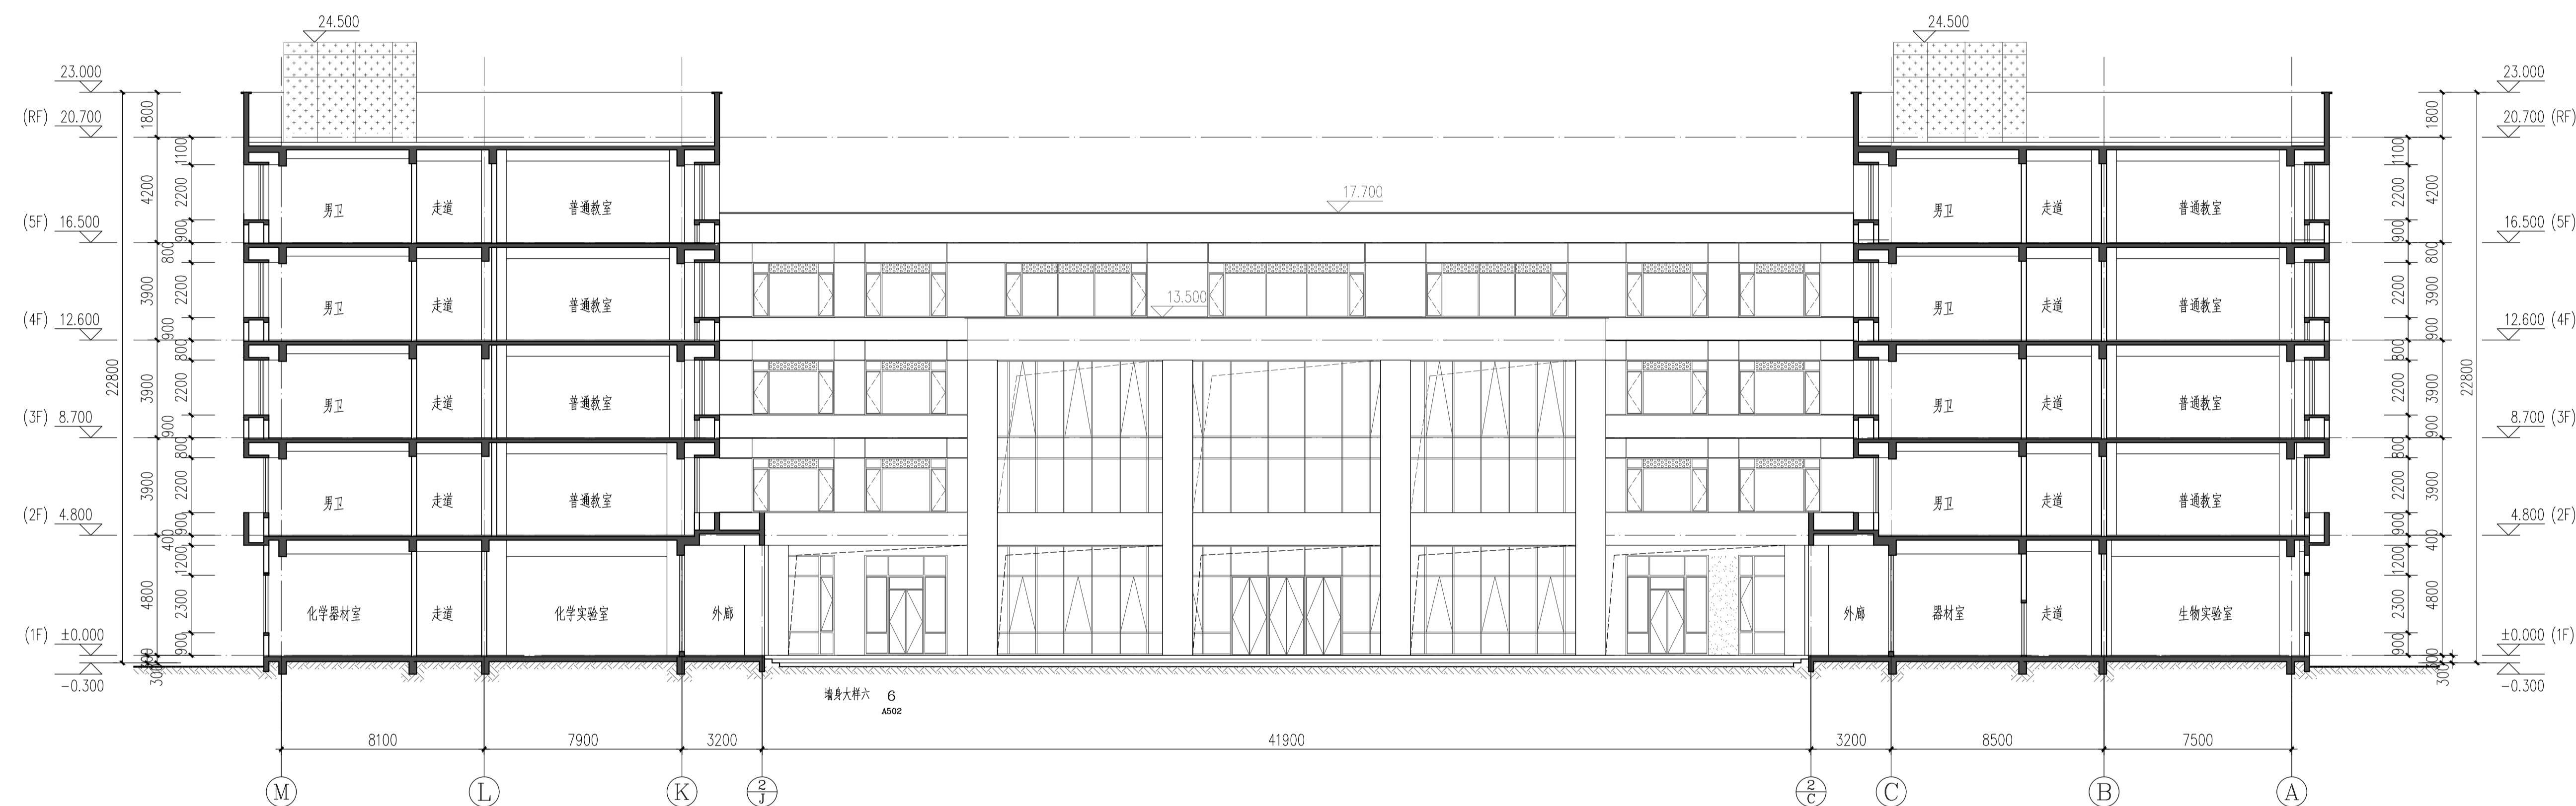

1-1剖面图 1:150

 西安建筑科技大学设计研究总院有限公司		设计文件专用章 4361600555		中华人民共和国一级注册建筑师 姓名: 贺东昌 注册号: 61000361084 有效期: 至2026年02月	
设计研究总院有限公司		地址: 西安市雁塔区小寨西路100号 电话: 029-88200000		设计书号: 甲级1001563 图别: 建初 图号: 09 日期: 2026.01	

装订线


装订线

设计号	SJ2025-117	建设单位	宝鸡高新技术产业开发区管理委员会			工程项目	宝鸡高新南站中学建设项目(一期)	
专 业	建 筑	设计阶段	初步设计	结构类别	框架结构	子项名称	2#宿舍综合楼	
序 号	图 别	图 号	图 纸 名 称				图 纸 规 格	备 注
1	建初	01	隔震层平面图				A1+1/4	
2	建初	02	一层平面图				A1+1/4	
3	建初	03	二层平面图				A1+1/4	
4	建初	04	三层平面图				A1+1/4	
5	建初	05	四层平面图				A1+1/4	
6	建初	06	五层平面图				A1+1/4	
7	建初	07	六层平面图				A1+1/4	
8	建初	08	屋面平面图				A1+1/4	
9	建初	09	④~①立面图、①~④立面图				A1	
10	建初	10	①~⑩立面图、⑩~①立面图				A1+1/4	
11	建初	11	剖面图				A1+1/4	
项目负责人				专业负责人			归档接收人	
审 定				制表人			归档日期	年 月 日

设计文件专用章
A261000553


中华人民共和国一级注册建筑师
姓名：贺永亮
注册号：6100055-084
有效期至：2026年03月

宝鸡高新南站中学建设项目(一期) 2#宿舍综合楼 建筑专业初步设计图纸

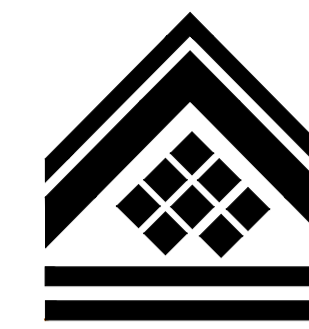


设计资质证号:	甲级 A261000553
设计编号:	SJ2025-117
院长:	艾宏波
技术总负责人:	薛强
项目负责人:	贺永亮 乔军
专业负责人:	韩一溪
设计人:	高耀龙
出图时间:	2026.01

西安建筑科技大学设计研究院有限公司


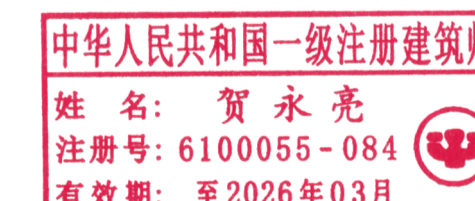


暖通					
结构					
电气					
给排水					

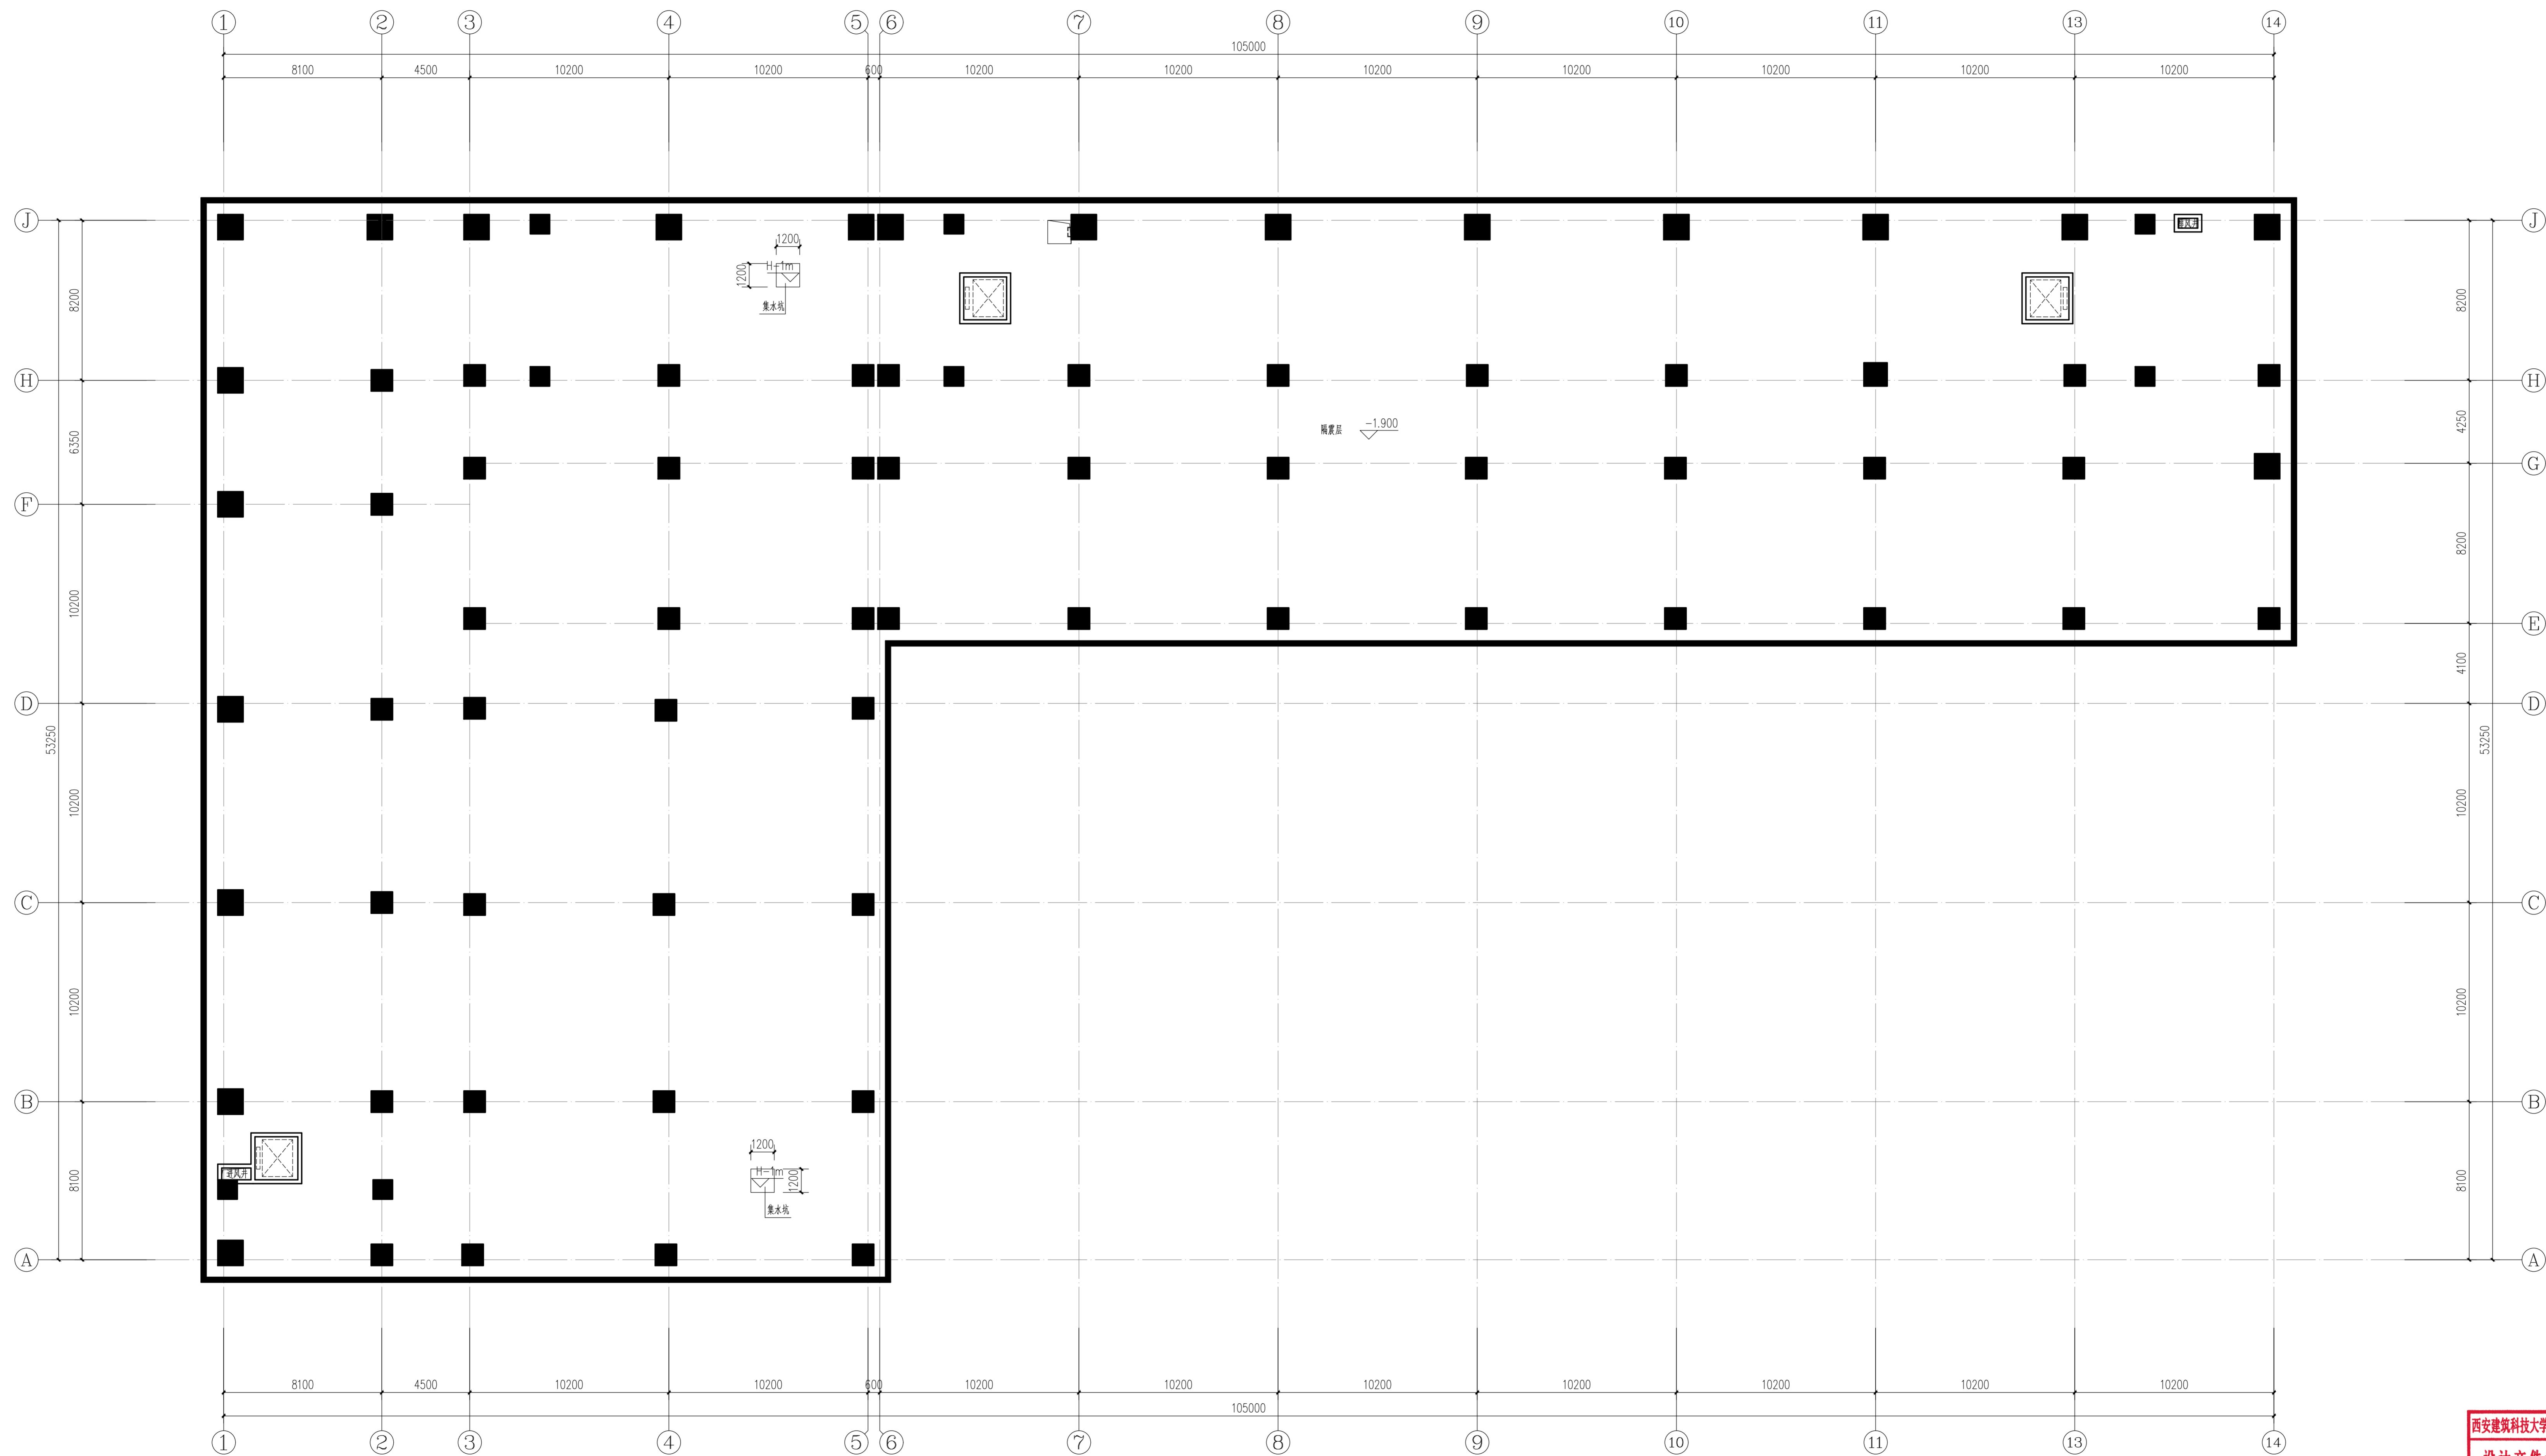

隔震层平面图 1:150

 西安建筑科技大学 设计研究院有限公司	西安建筑科技大学设计研究院有限公司 设计文件专用章 1606553		中华人民共和国一级注册建筑师 姓名: 贺 斌 注册号: 61000353 有效期至: 至 2026年 03月
	设计研究院有限公司 项目负责人: 周永亮 校 对: 王威 审 定: 沈西平 审 核: 赵明强 专业负责人: 韩一溪		设计 设计 制 图 高耀龙 子项名称: 2#宿舍综合楼 隔震层平面图

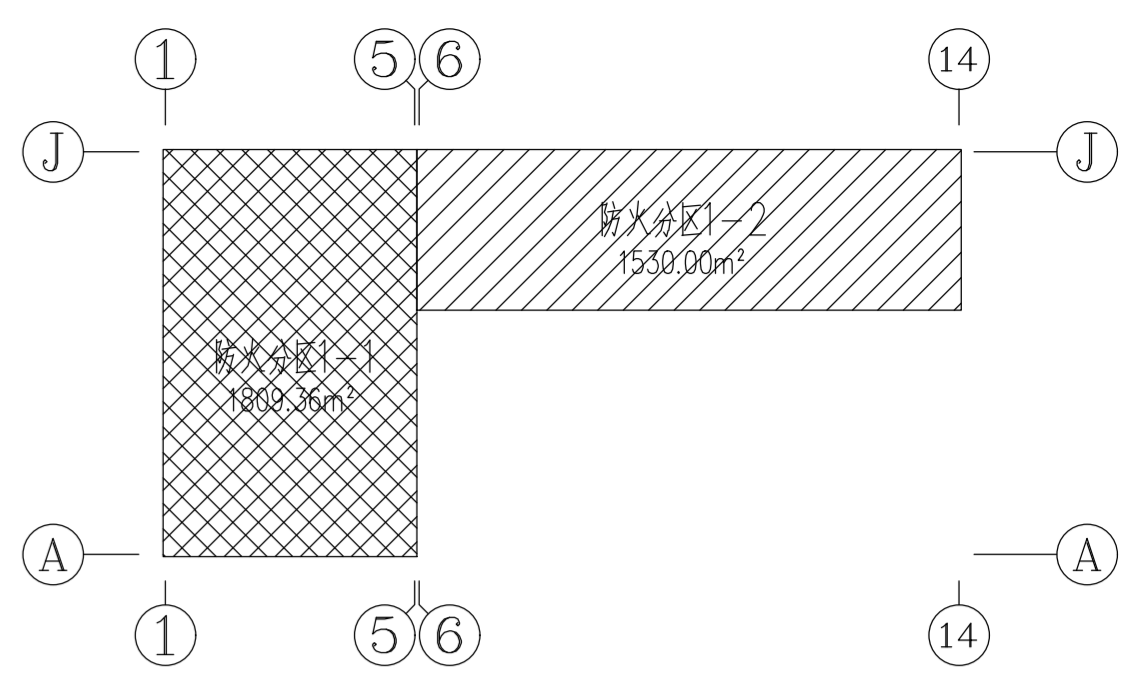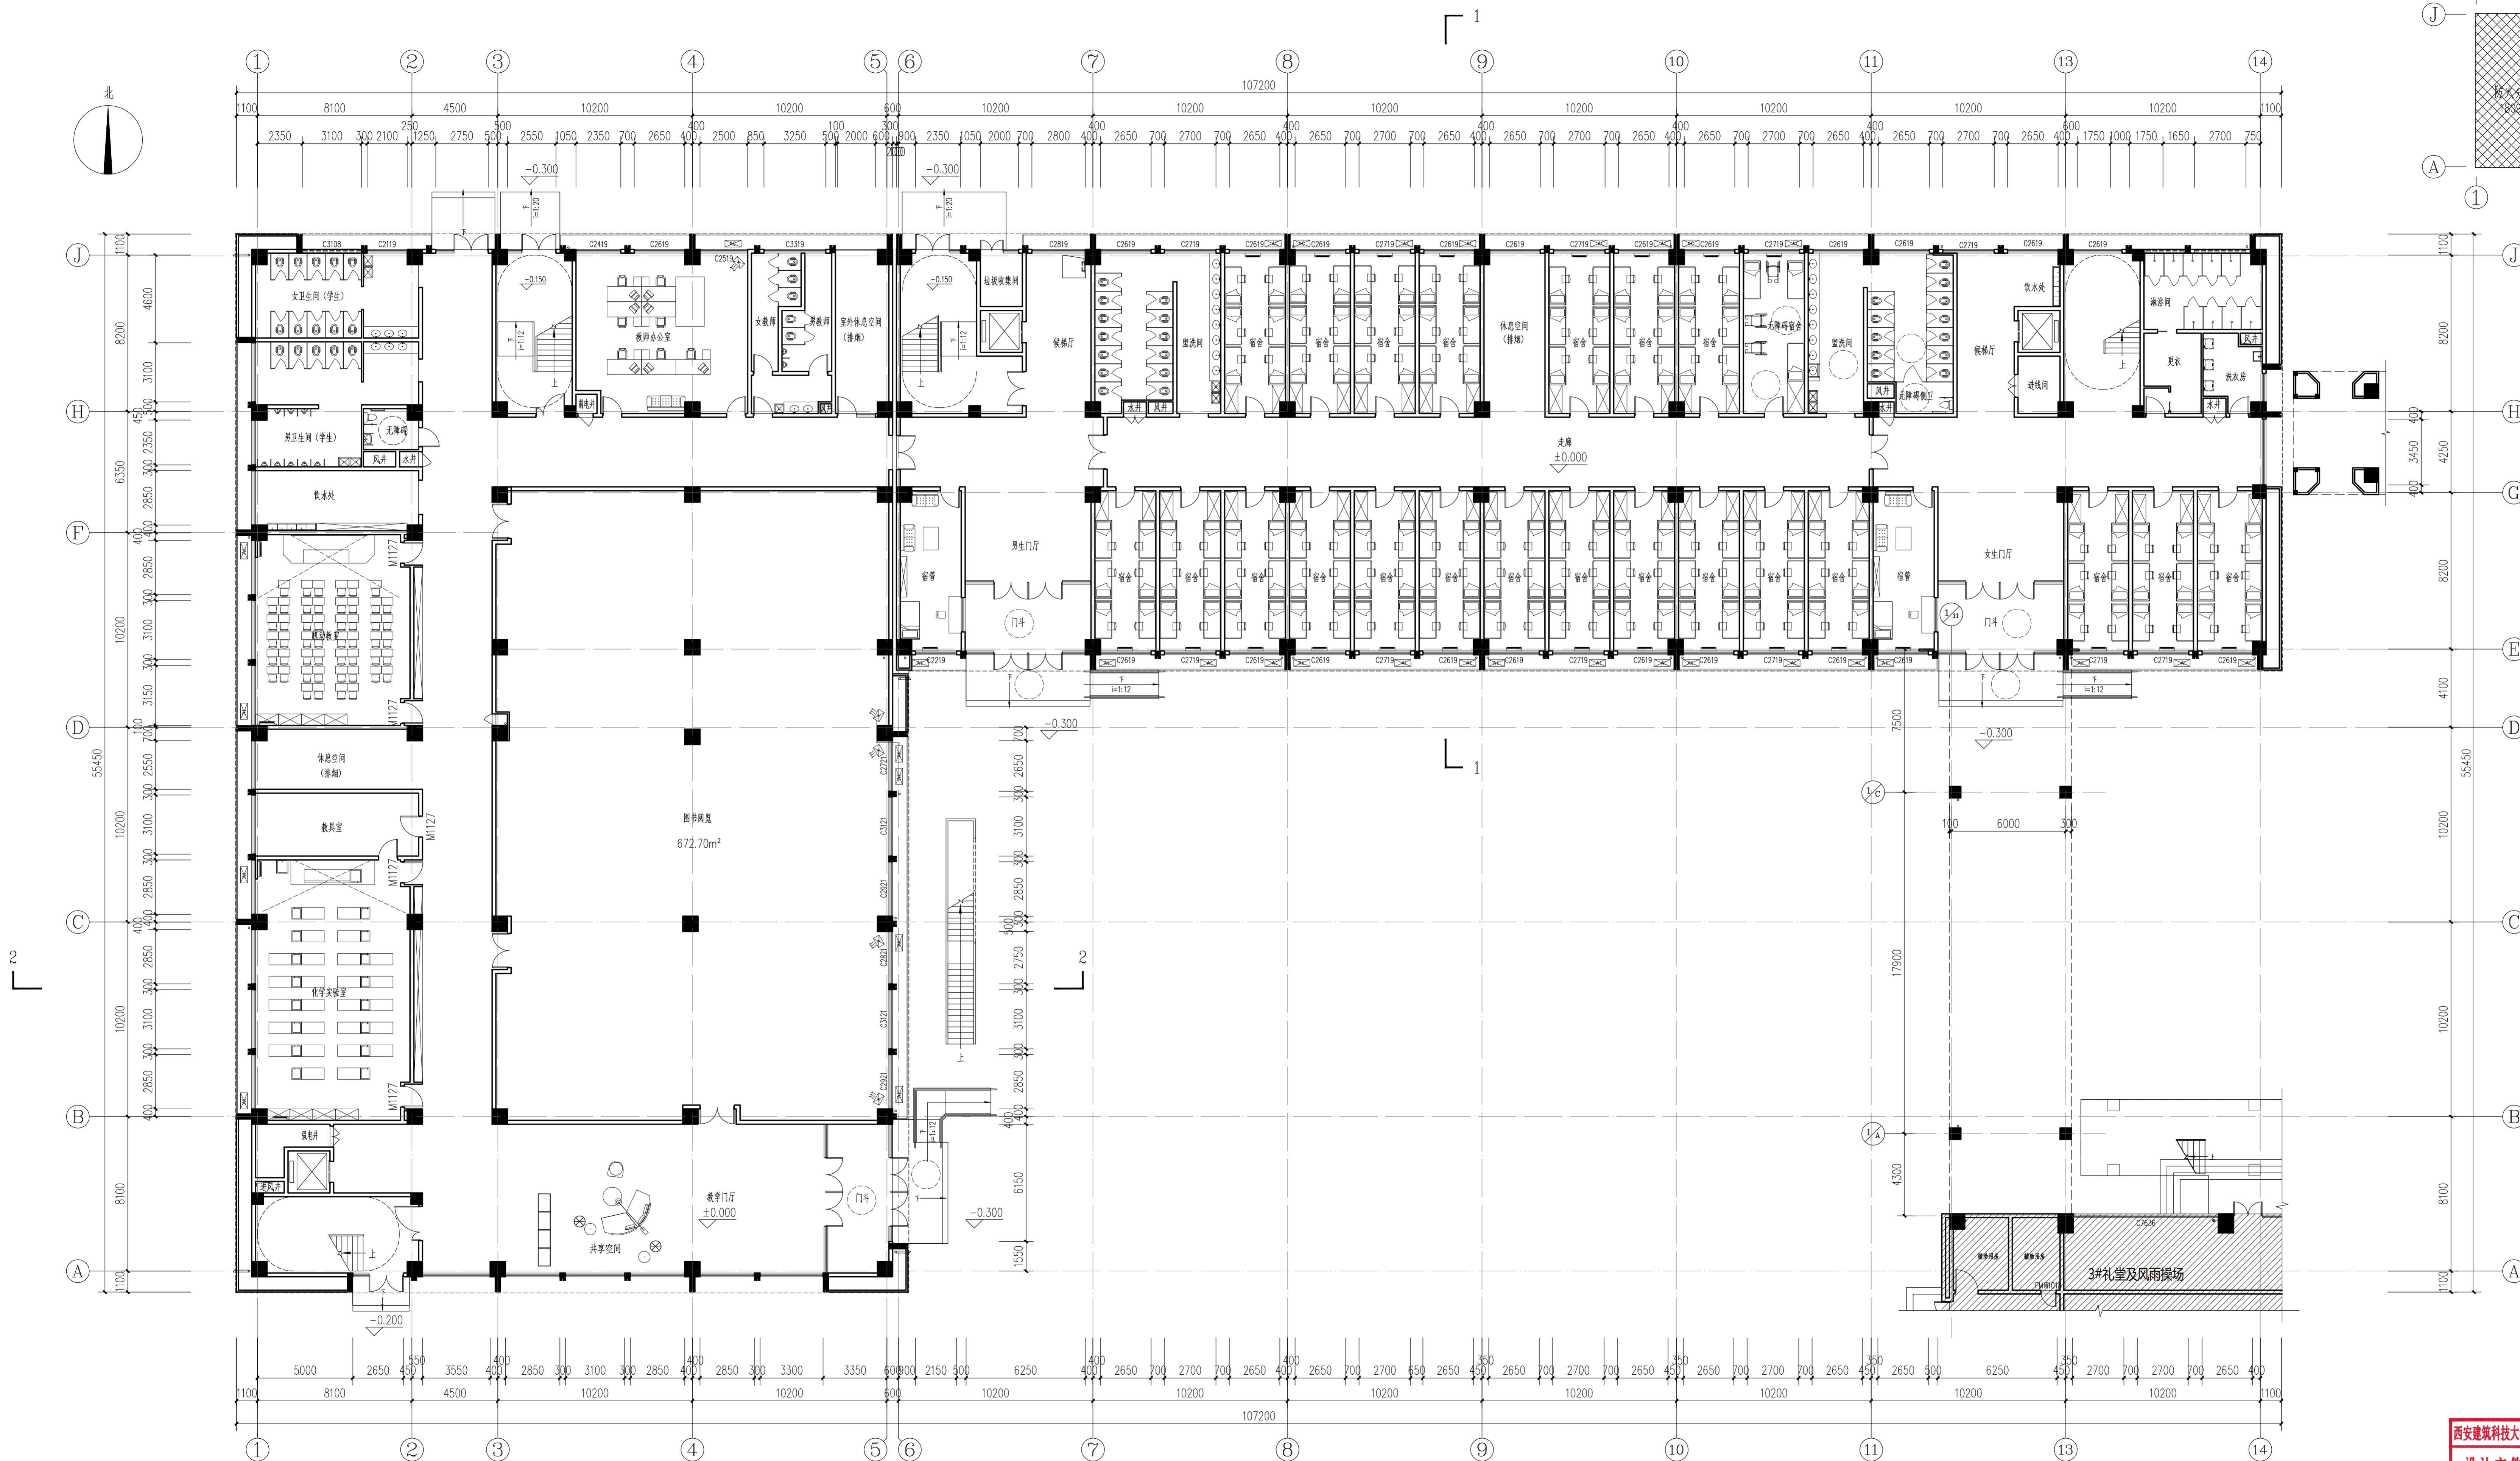

一层防火分区示意图

疏散宽度计算表					
防火分区	设计人数	疏散宽度指标	所需疏散宽度	实际安全出口疏散宽度	备注
1-1	268	1m/百人	2.68	1.8*2+1.8=5.4	符合规范要求
1-2	139	1m/百人	1.39	1.8*2+1.8*2=7.2	符合规范要求

一层平面图 1:150

本层床位: 135床
总床位数: 713床

西安建筑科技大学设计研究总院有限公司

设计文件专用章

1606553

项目负责人: 殷永亮

审核: 沈西平

专业负责人: 韩一溪

校对: 王威

设计: 高耀龙

制图: 高耀龙

子项目名称: 宿舍综合楼

中华人民共和国一级注册建筑师

姓名: 侯 斌

注册证号: 61000551084



有效期至: 2026年08月

图别: 建初

图号: 02

日期: 2026.01

一层平面图

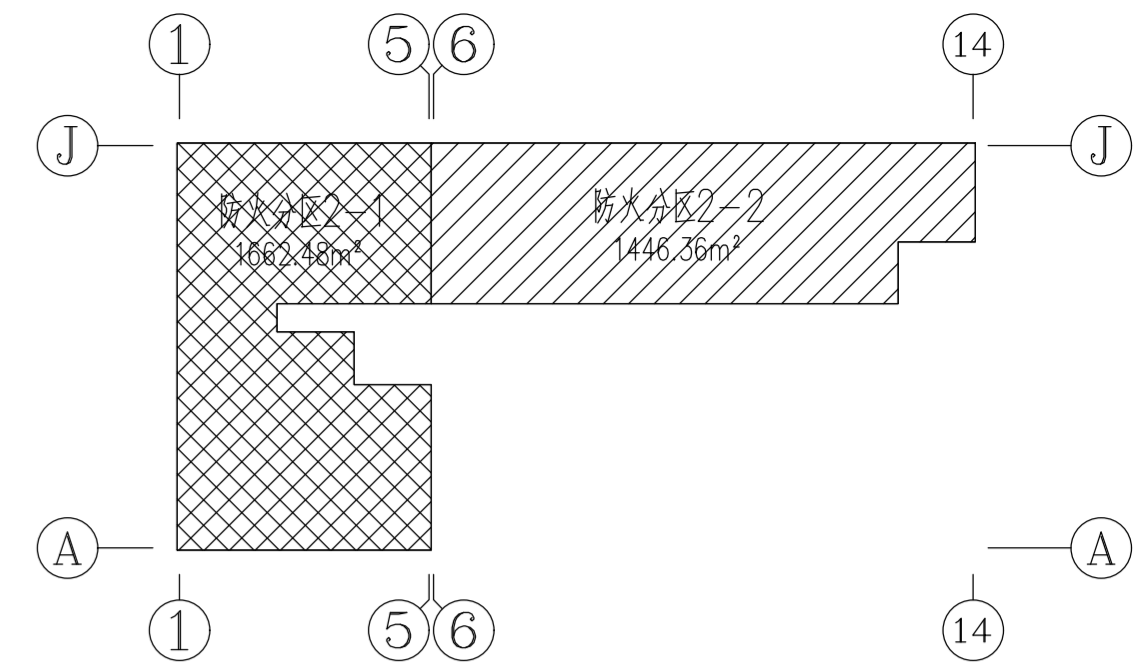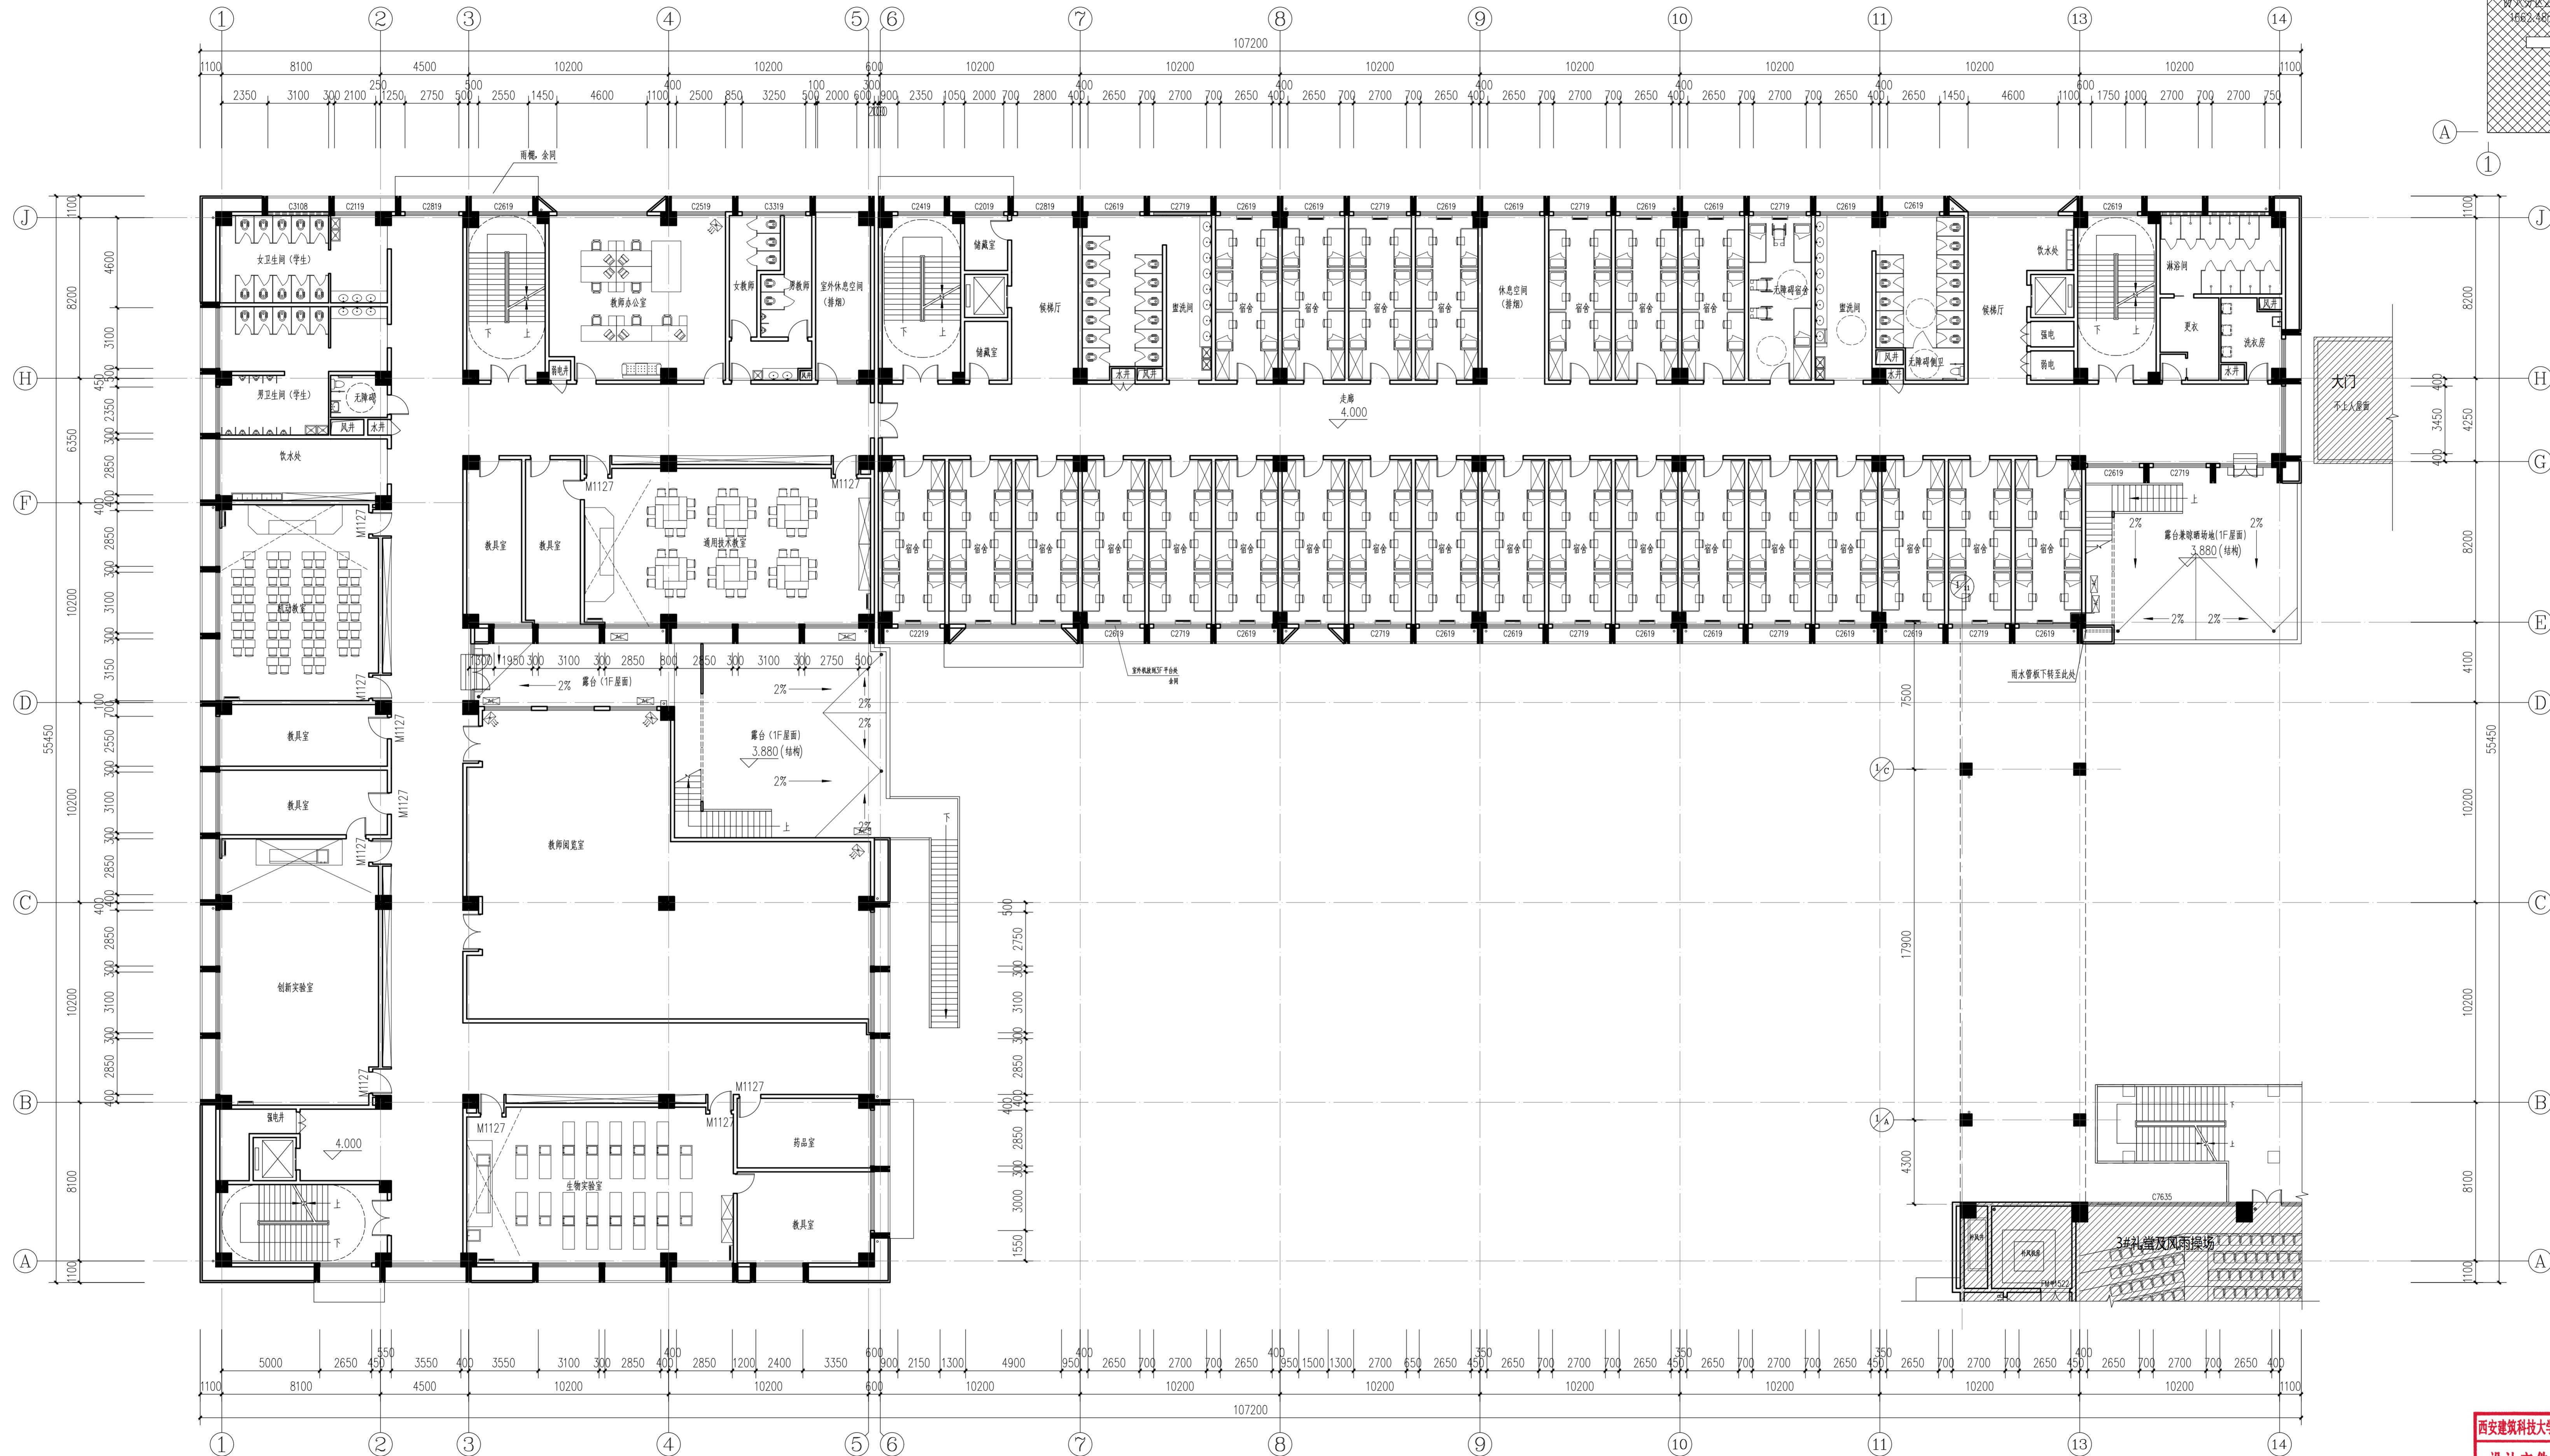

二层防火分区示意图

疏散宽度计算表					
防火分区	设计人数	疏散宽度指标	所需疏散宽度	实际安全出口疏散宽度	备注
2-1	286	1m/百人	2.86	1.8+1.8=3.6	符合规范要求
2-2	153	1m/百人	1.53	1.8+1.2=3.0	符合规范要求

二层平面图 1:150

本层床位: 153床

西安建筑科技大学设计研究总院有限公司

设计文件专用章

1606553

项目负责人: 殷永亮

审定: 沈西平

审核: 赵明瑞

专业负责人: 韩一溪

校对: 王威

设计: 高耀龙

制图: 高耀龙

审核: 王威

设计: 高耀龙

制图: 高耀龙

子项目名称: 2#宿舍综合楼

西安建筑科技大学设计研究总院有限公司

1606553

中华人民共和国一级注册建筑师

姓名: 侯

注册证号: 61000551084



有效期至: 2026年08月

图别: 建初

图号: 03

日期: 2026.01

二层平面图

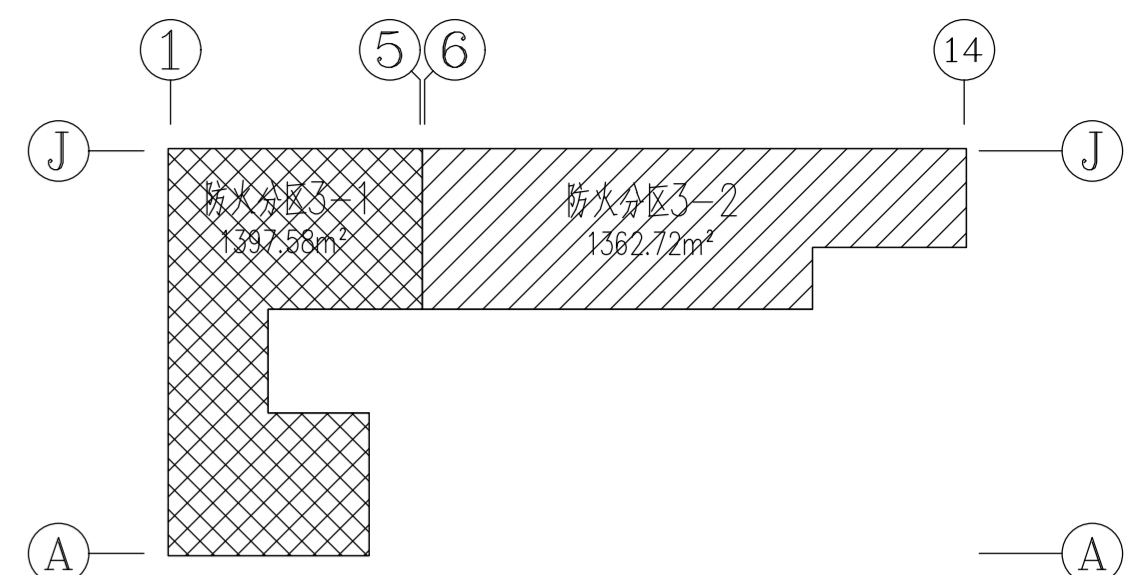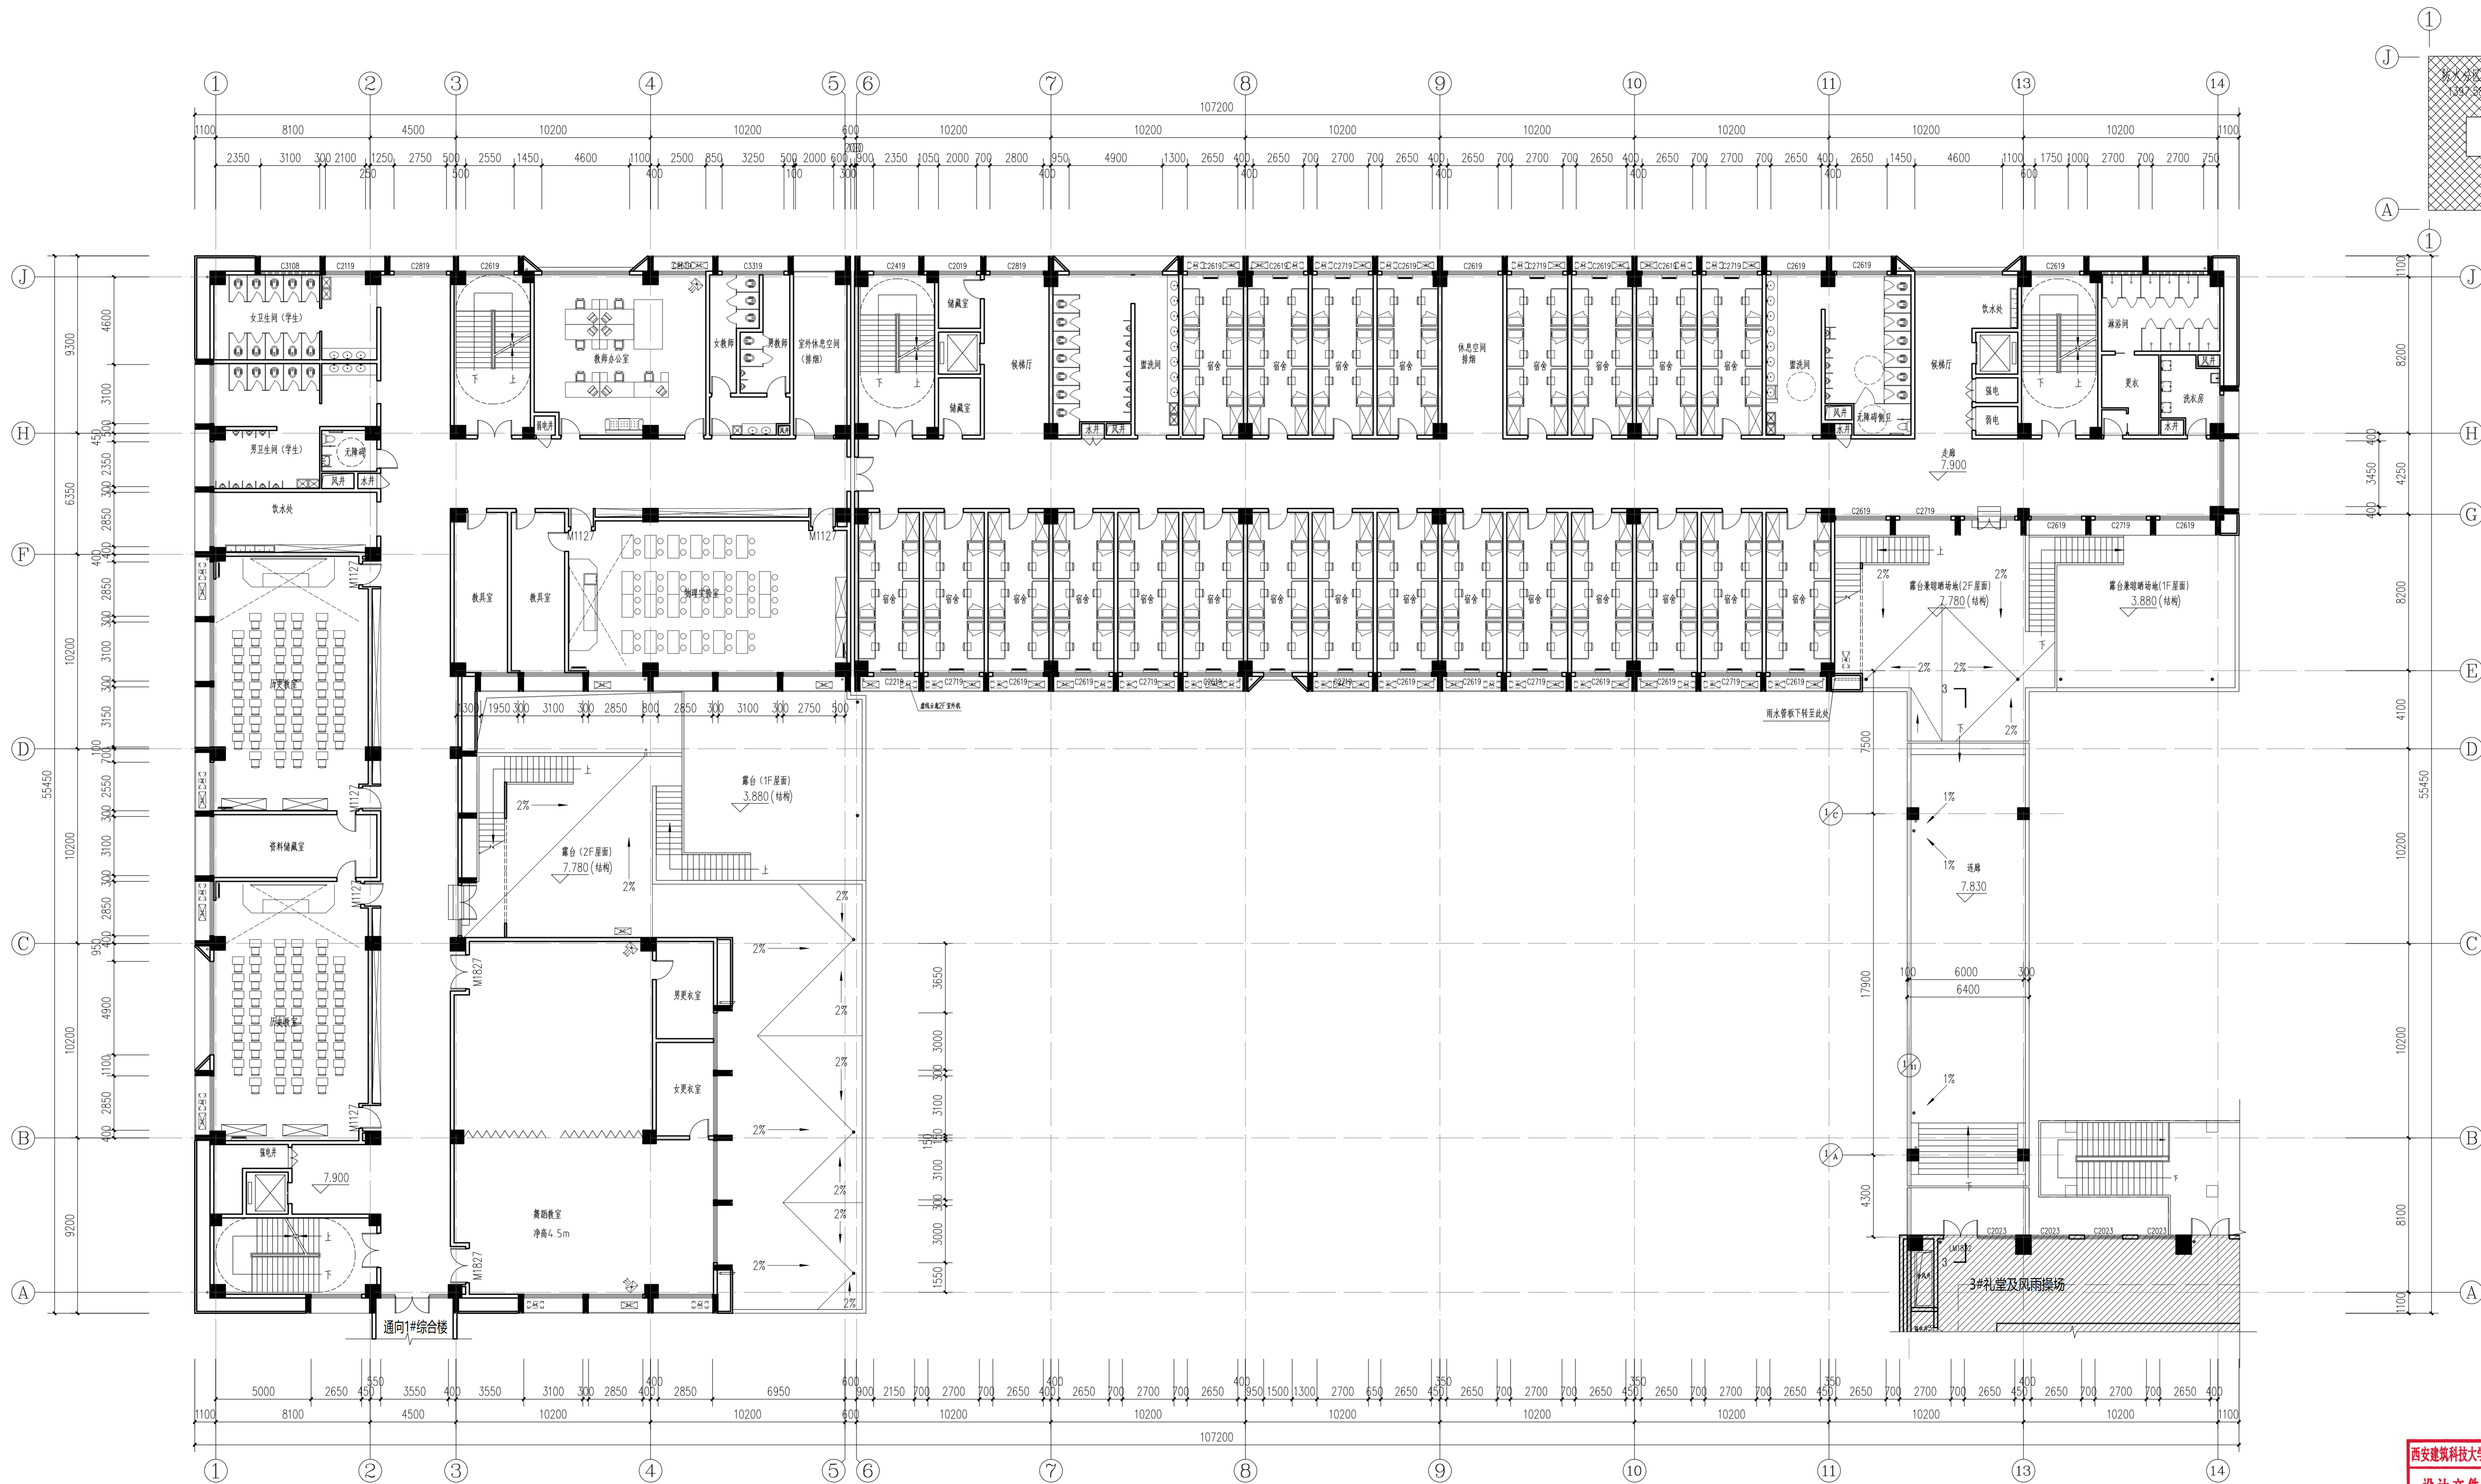

三层防火分区示意图

疏散宽度计算表					
防火分区	设计人数	疏散宽度指标	所需疏散宽度	实际安全出口疏散宽度	备注
3-1	236	1m/8人	2.36	1.8+1.8=3.6	符合规范要求
3-2	138	1m/8人	1.38	1.8+1.2=3.0	符合规范要求

三层平面图 1:150

本层床位：138床

西安建筑科技大学设计研究总院有限公司

设计文件专用章

1606553

项目负责人 殷永亮 审核 王威 设计 高耀龙 制图 高耀龙

审定 沈西平 审核 赵明瑞 专业负责人 韩一溪

子项目名称 2#宿舍综合楼

图别 建初



图号 04

日期 2026.01

西安建筑科技大学设计研究总院有限公司

中华人民共和国一级注册建筑师

姓名 殷永亮 注册证号 61000553 有效期至 2026年08月

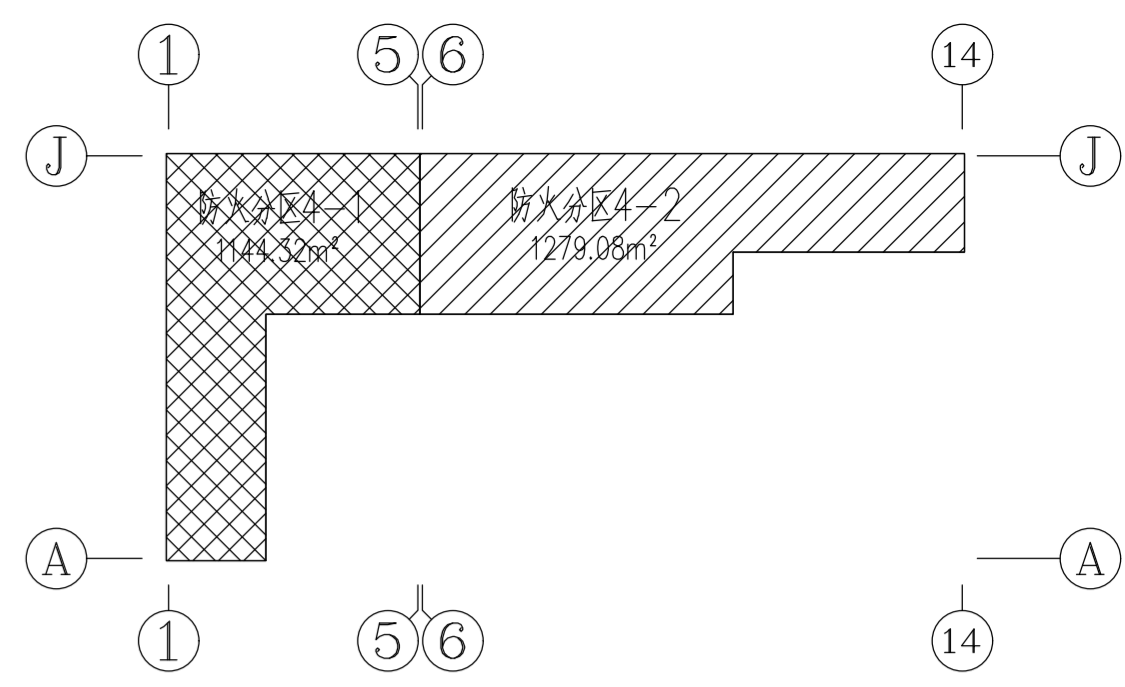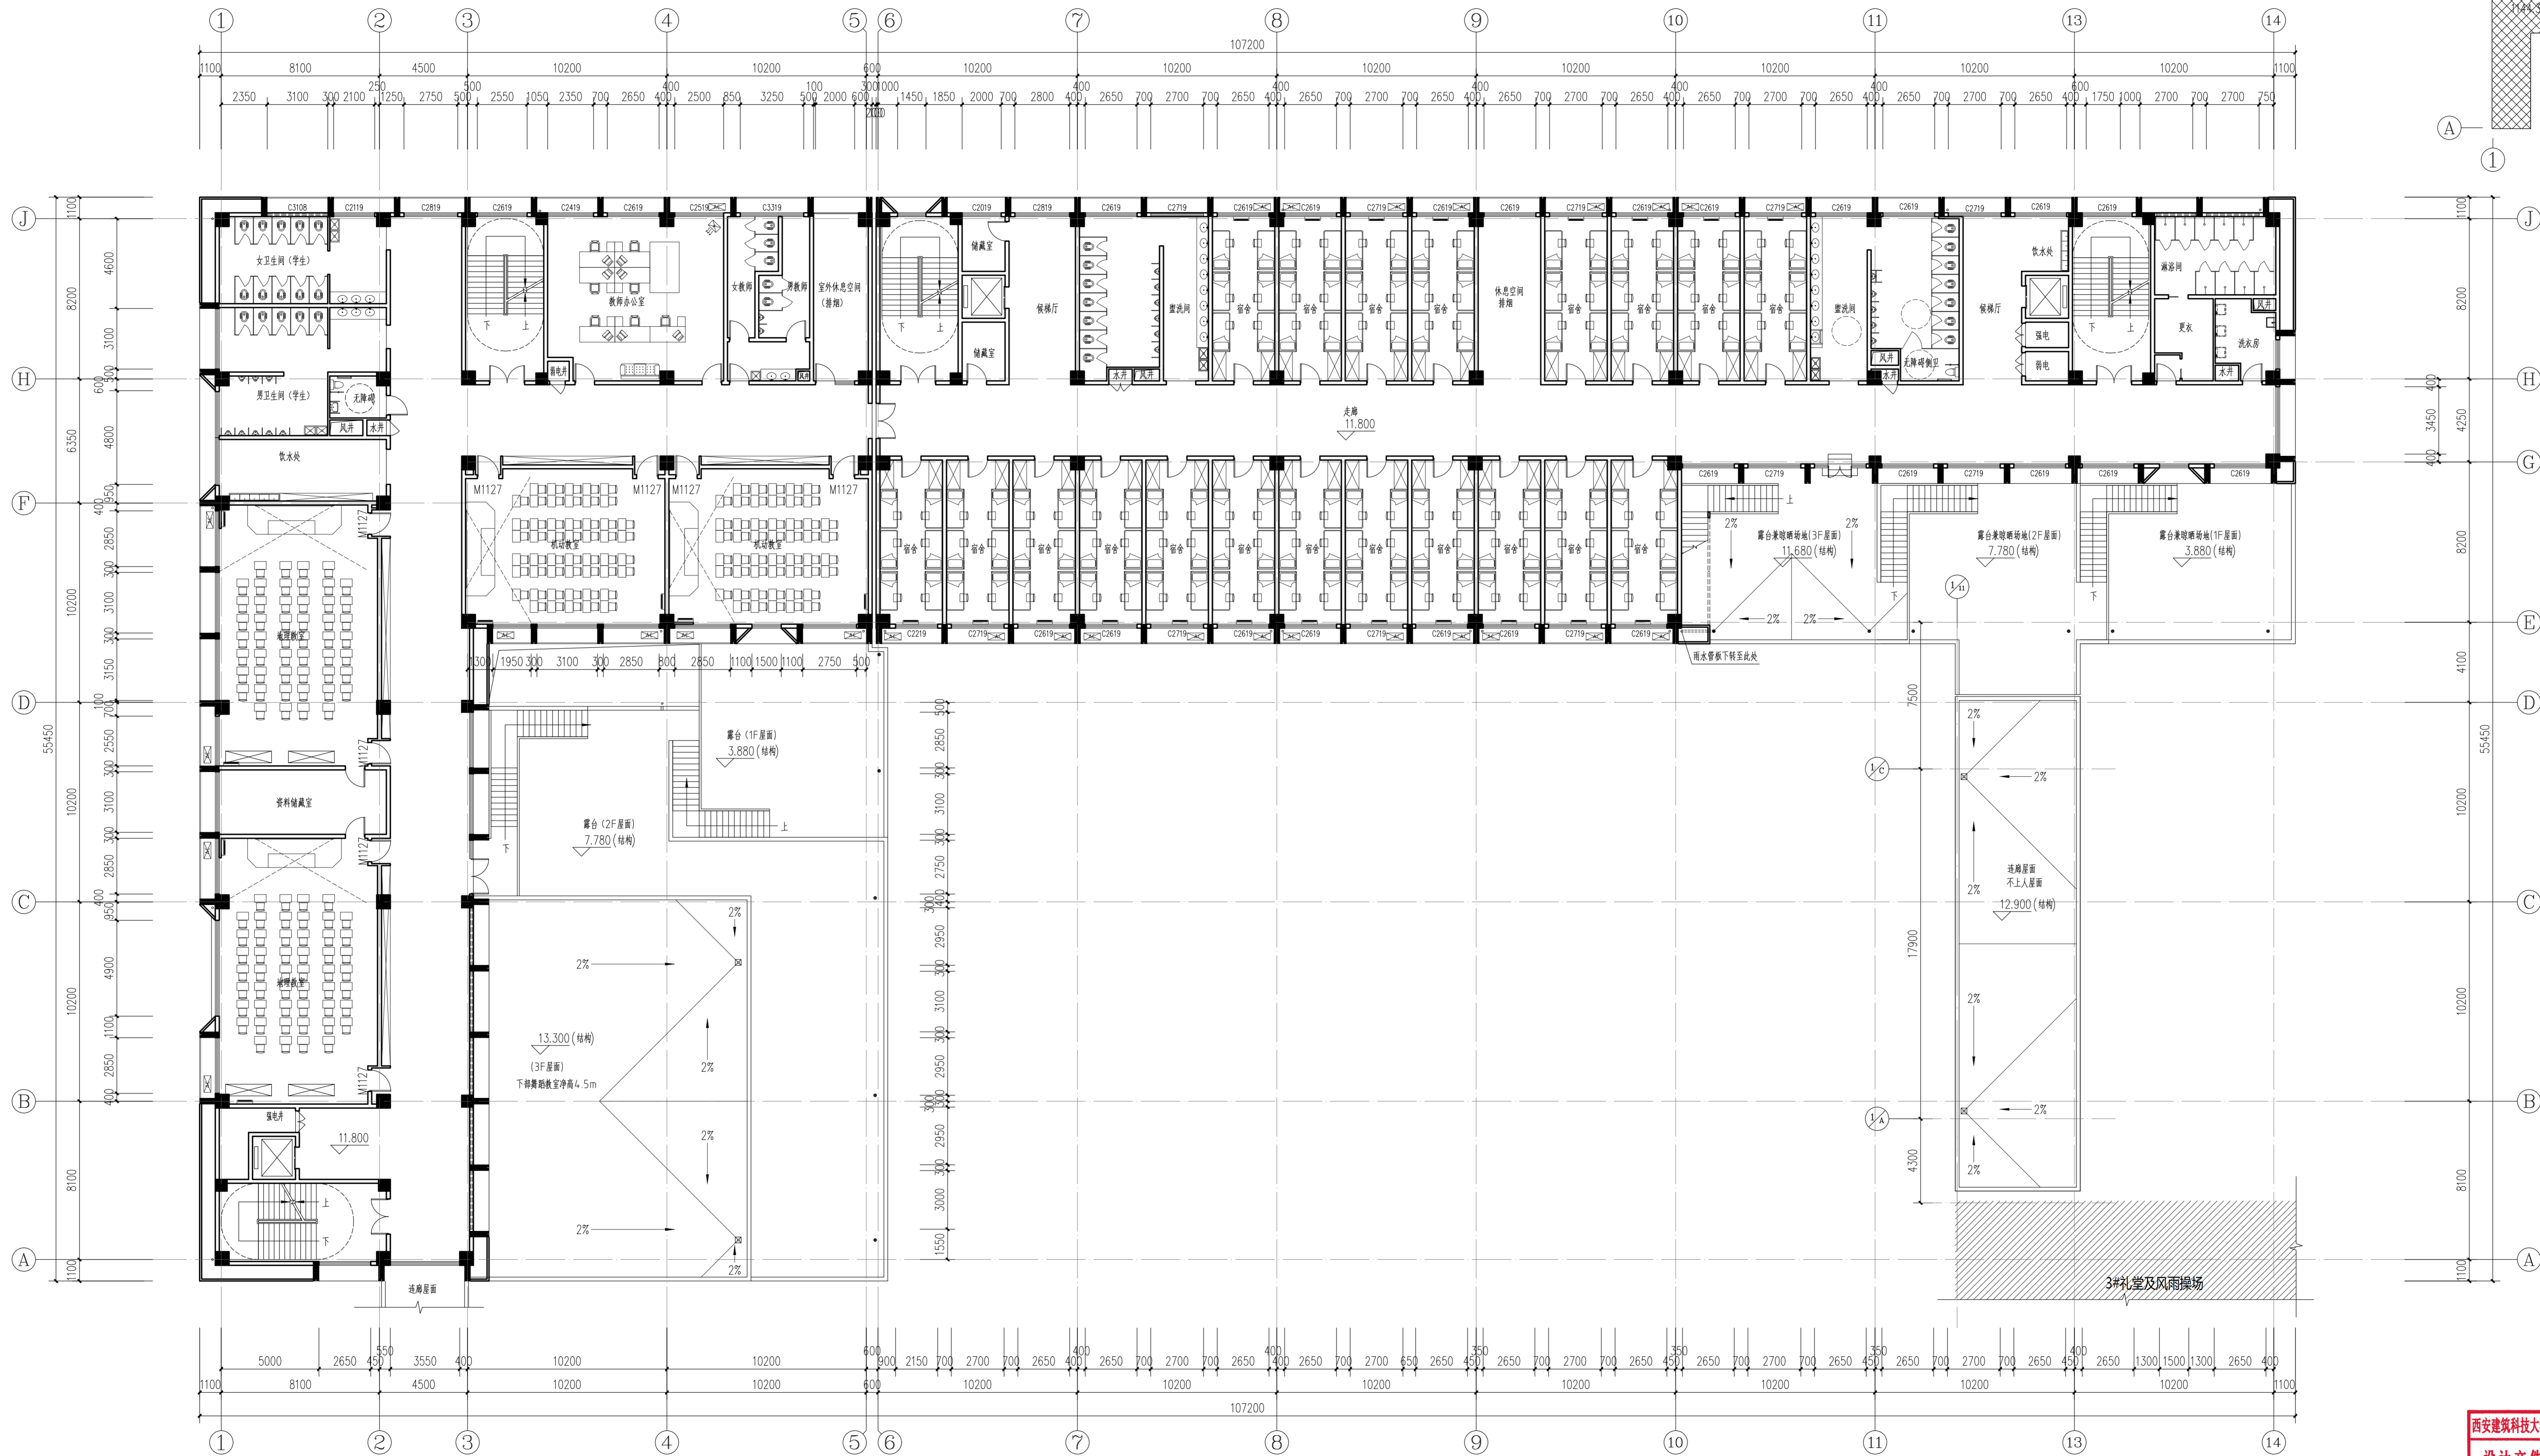

四层防火分区示意图

疏散宽度计算表					
防火分区	设计人数	疏散宽度指标	所需疏散宽度	实际安全出口疏散宽度	备注
4-1	236	1.05m/百人	2.48	1.8+1.8=3.6	符合规范要求
4-2	120	1.05m/百人	1.26	1.8+1.2=3.0	符合规范要求

四层平面图 1:150

本层座位：120座

西安建筑科技大学设计研究总院有限公司

设计文件专用章

1606553

项目负责人 殷永亮 审核 王威 校对 高耀龙 设计 高耀龙 制图 高耀龙 专业负责人 韩一溪

审定 沈西平 审核 赵明瑞

子项目名称: 宿舍综合楼

有效日期: 至2026年08月

中华人民共和国一级注册建筑师

姓名: 侯 设计证书编号: A261001552

注册编号: 61000553 684

有效期至: 2026年08月

图别: 建初

图号: 05

日期: 2026.01

西安建筑科技大学设计研究总院有限公司

1606553

设计文件专用章

1606553

子项目名称: 宿舍综合楼

有效日期: 至2026年08月

中华人民共和国一级注册建筑师

姓名: 侯 设计证书编号: A261001552



注册编号: 61000553 684

有效期至: 2026年08月

图别: 建初

图号: 05

日期: 2026.01

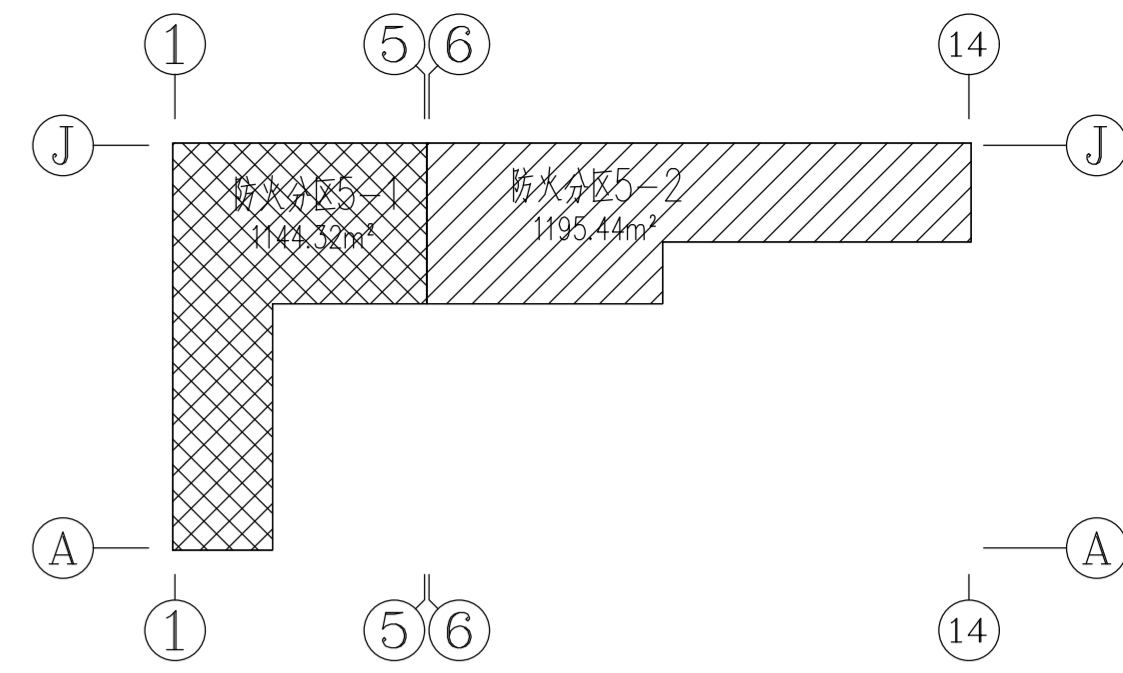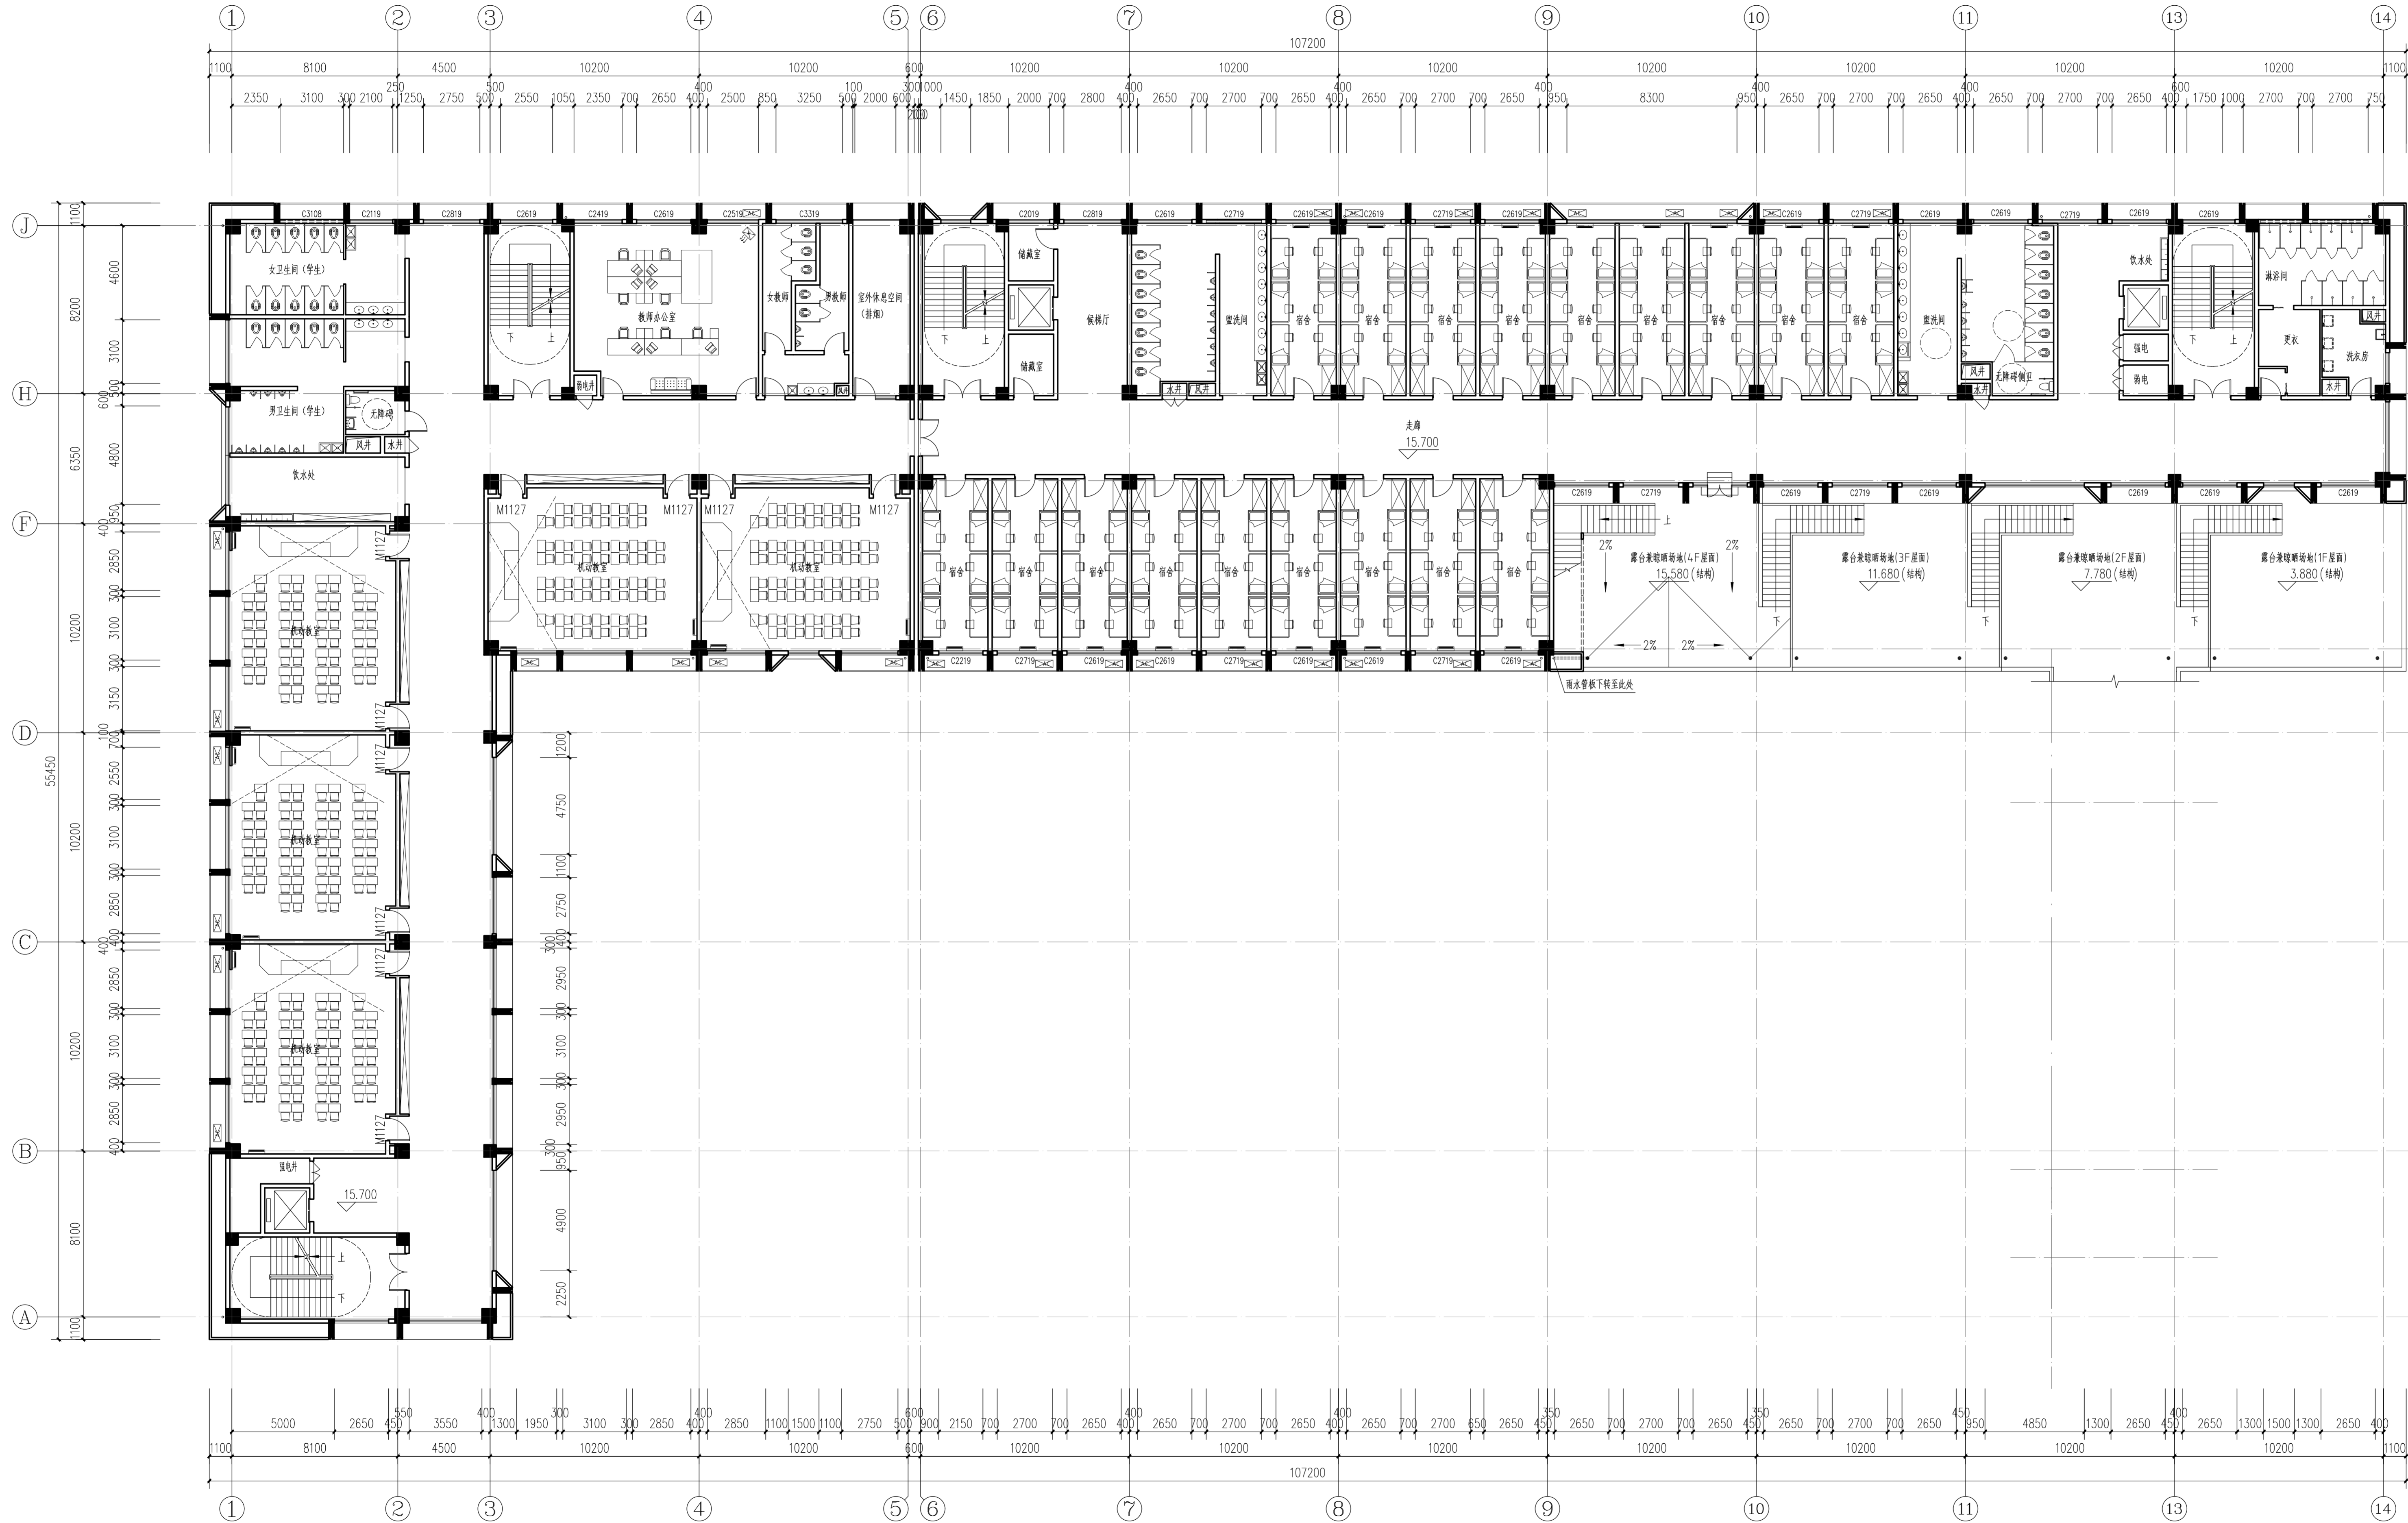

五层防火分区示意图

疏散宽度计算表				
防火分区	设计人数	疏散宽度指标	所需疏散宽度	实际安全出口疏散宽度
5-1	295	1.05m/百人	3.10	1.8+1.8=3.6
5-2	108	1.05m/百人	1.13	1.8+1.2=3.0

五层平面图 1:150

本层床位: 108床

西安建筑科技大学设计研究总院有限公司

设计文件专用章

1606553

项目负责人: 殷永亮

审核: 王威

校对: 王威

制图: 高耀龙

设计: 高耀龙

审定: 沈西平

子项目名称: 2#宿舍综合楼

图别: 建初

图号: 06

日期: 2026.01

西安建筑科技大学设计研究总院有限公司

设计文件专用章

1606553

项目负责人: 殷永亮

审核: 王威



校对: 王威

制图: 高耀龙

设计: 高耀龙

审定: 沈西平

五层平面图

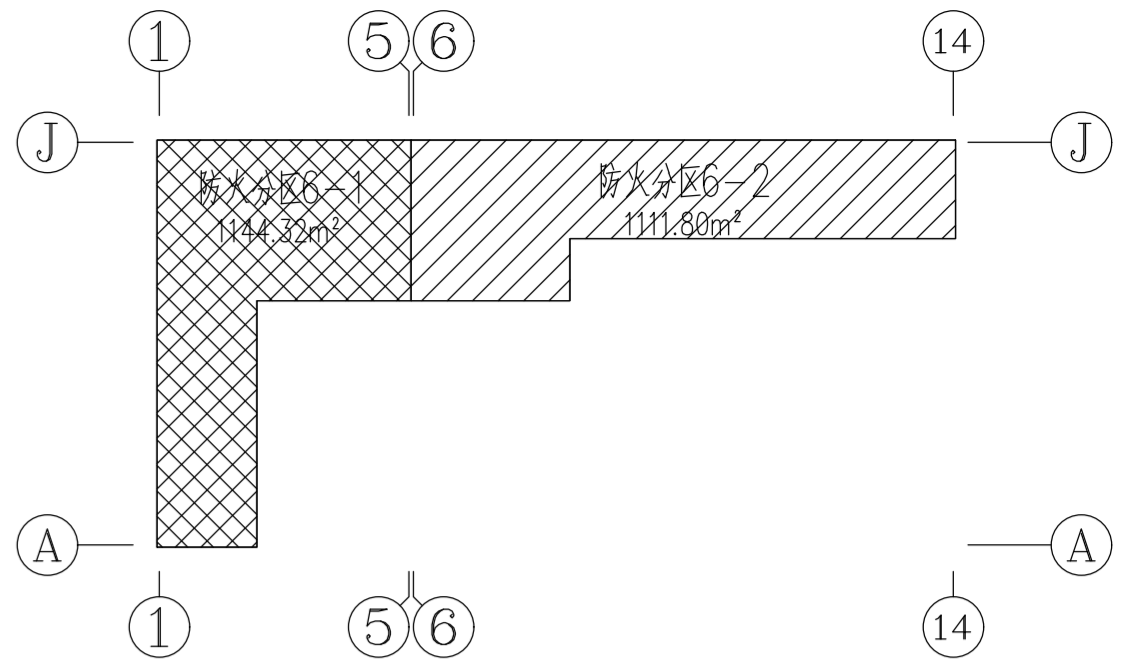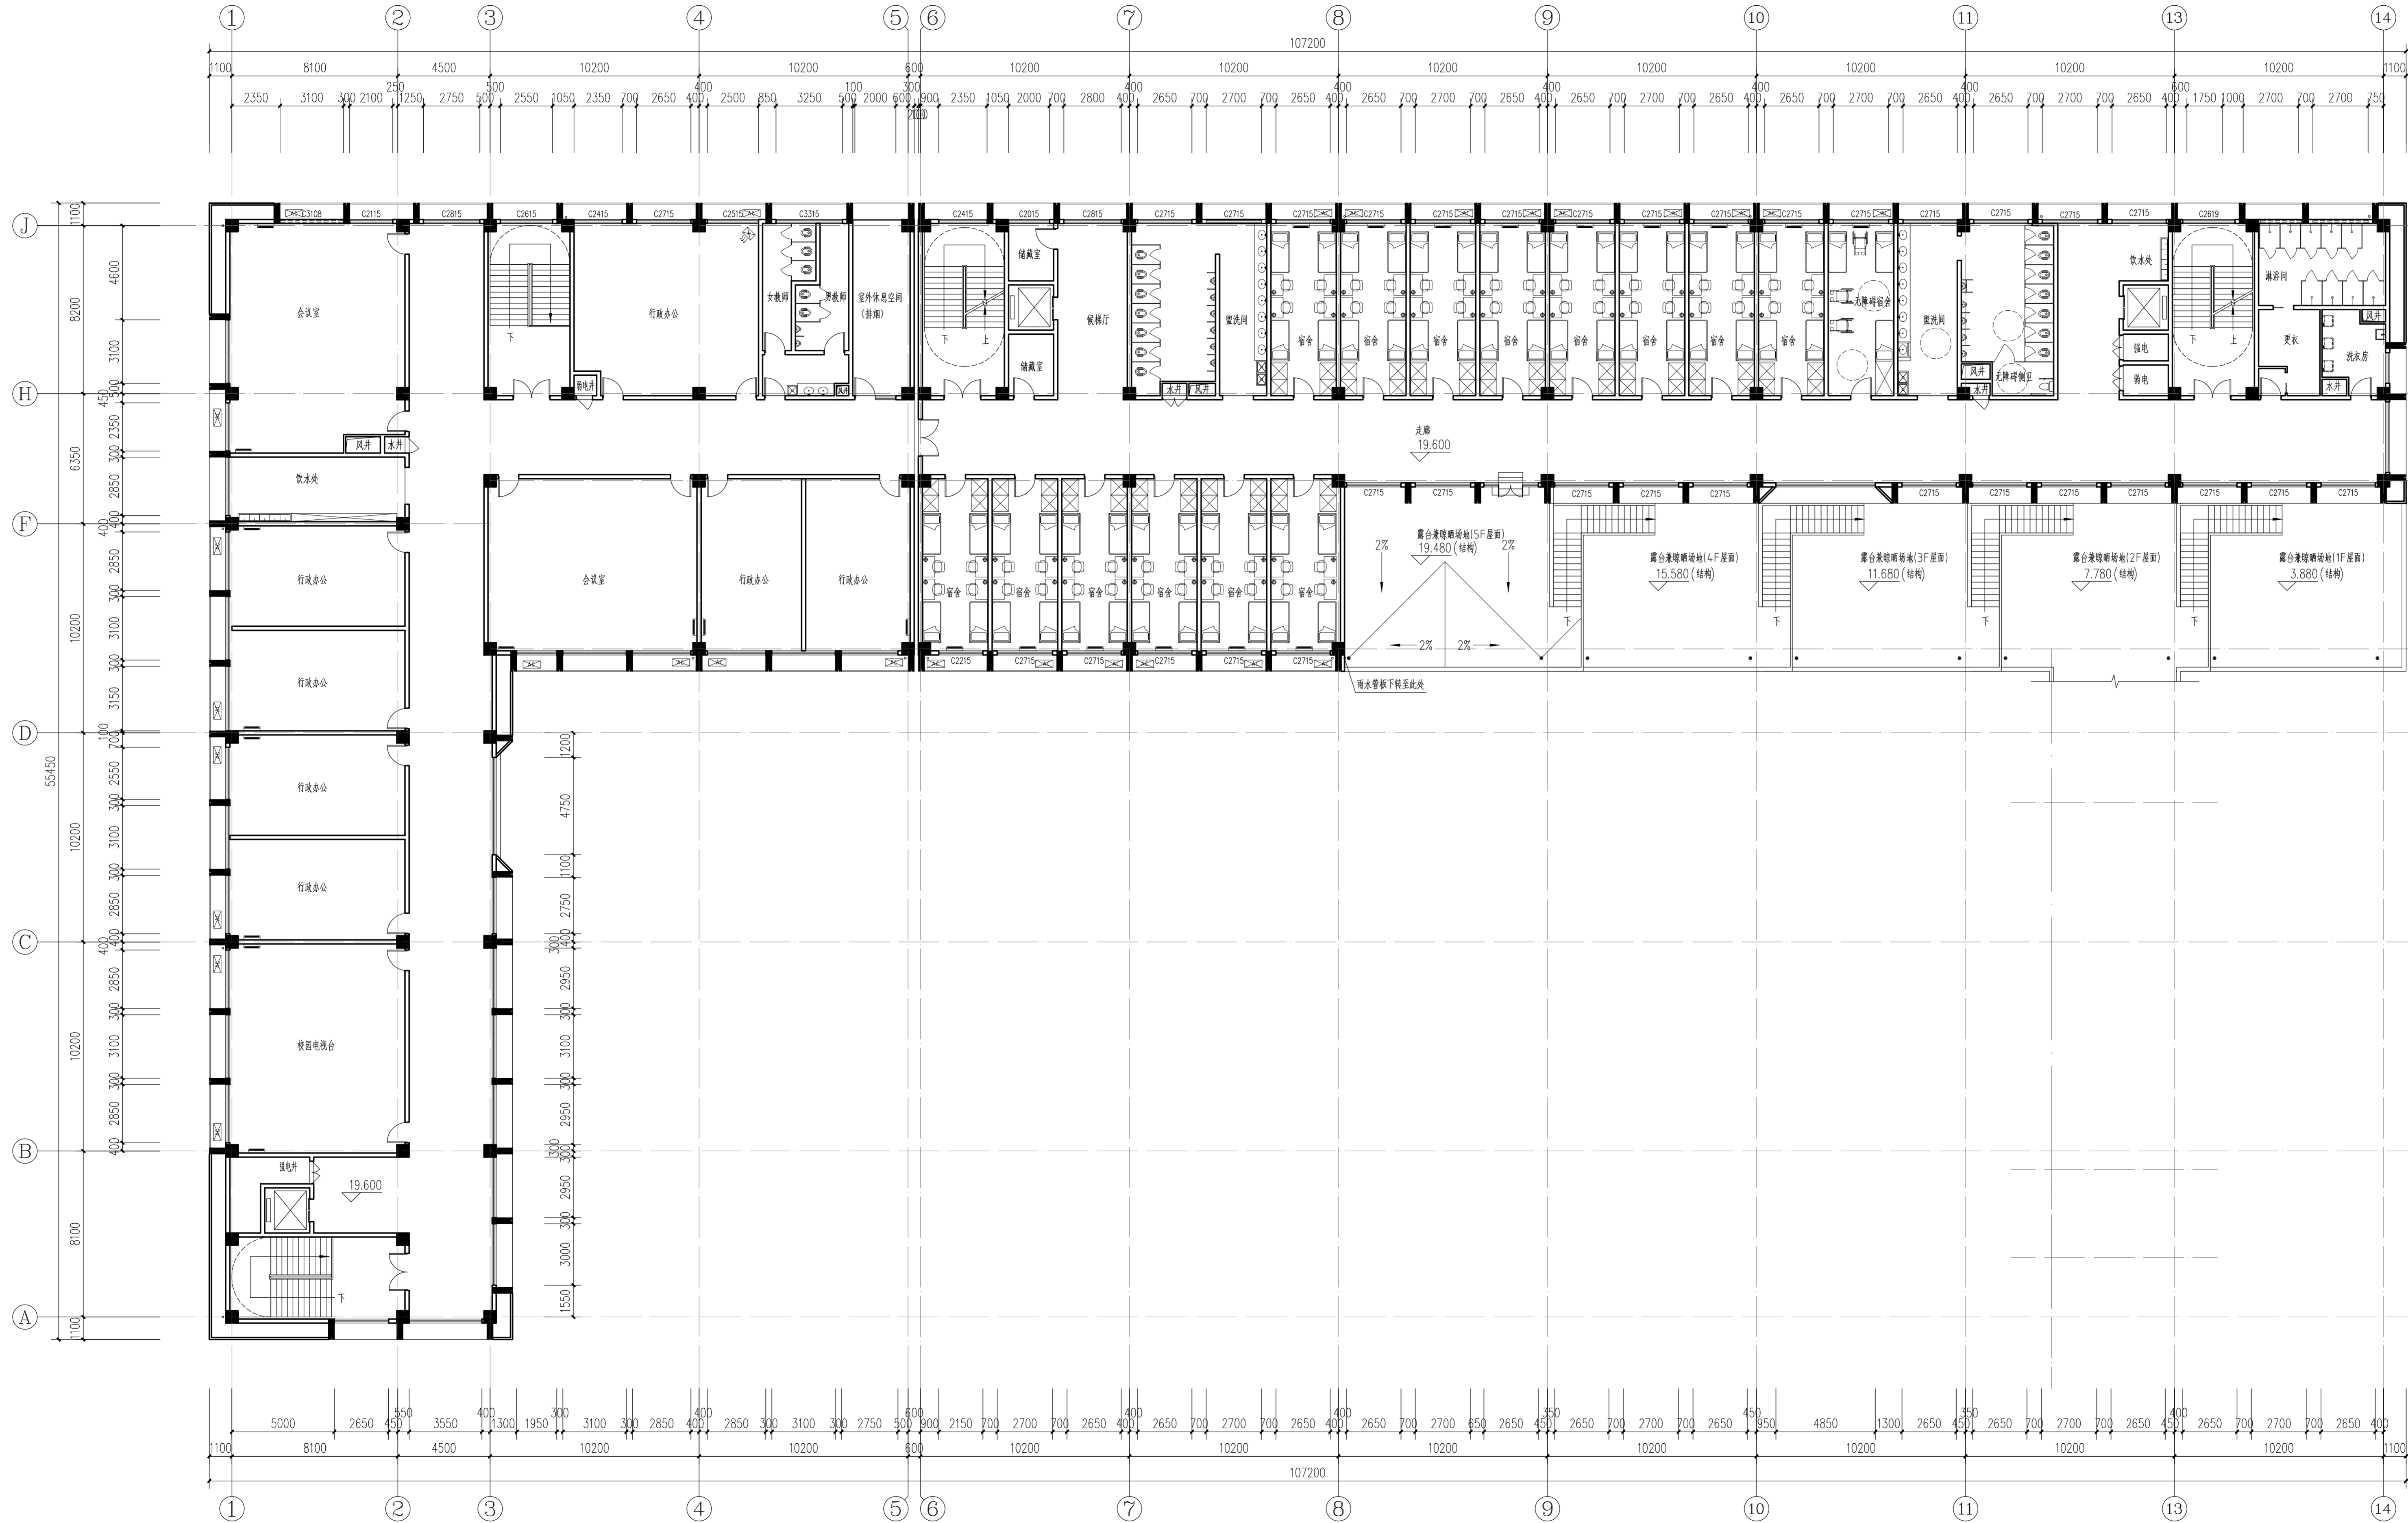

六层防火分区示意图

疏散宽度计算表				
防火分区	设计人数	疏散宽度指标	所需疏散宽度	实际安全出口疏散宽度
6-1	105	1.05m/百人	1.10	1.8+1.8=3.6
6-2	59	1.05m/百人	0.62	1.8+1.2=3.0

六层平面图 1:150

本层床位: 59床

西安建筑科技大学设计研究总院有限公司

设计文件专用章

1606553

项目负责人: 殷永亮

审核: 赵明瑞

专业负责人: 韩一溪

校对: 王威

设计: 高耀龙

制图: 高耀龙

子项目名称: 2#宿舍综合楼

图别: 建初

图号: 07

日期: 2026.01

西安建筑科技大学设计研究总院有限公司

设计文件专用章

1606553

中华人民共和国一级注册建筑师

姓名: 侯

注册证号: 61000551084

有效期至: 2026年08月

项目负责人: 殷永亮

审核: 赵明瑞

专业负责人: 韩一溪

校对: 王威

设计: 高耀龙

制图: 高耀龙


子项目名称: 2#宿舍综合楼

图别: 建初

图号: 07

日期: 2026.01

六层平面图

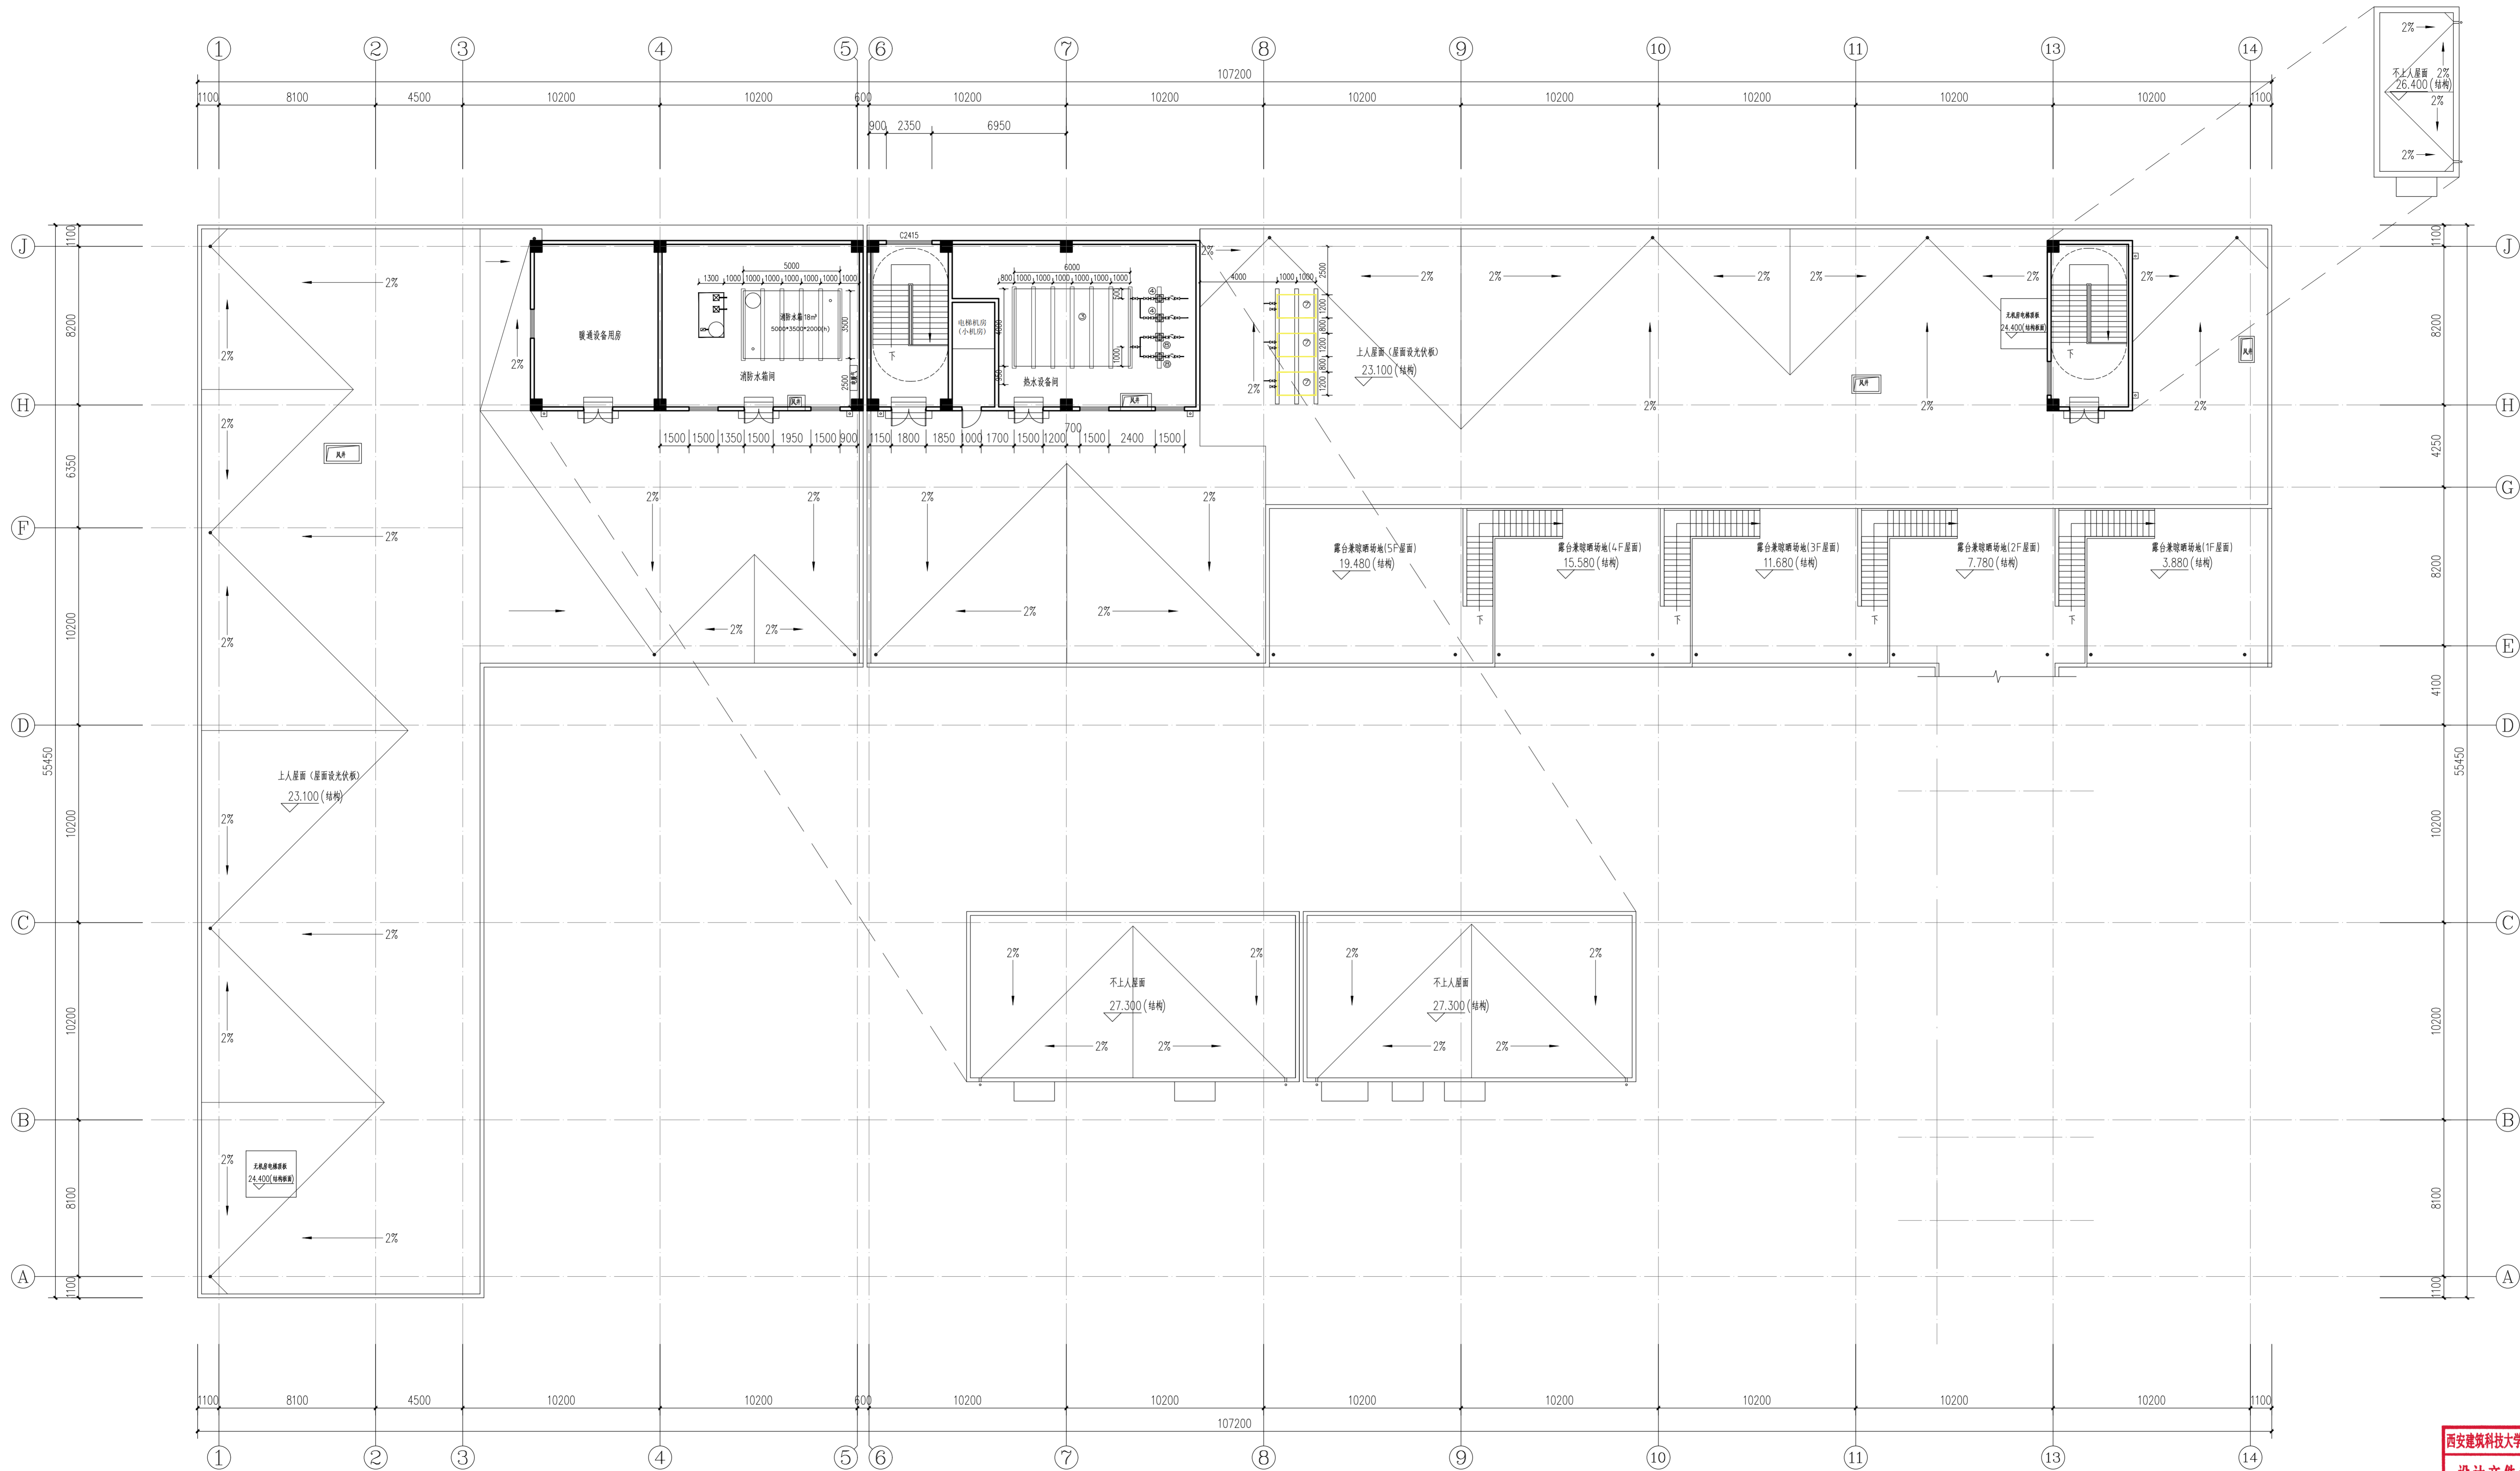

屋面平面图 1:150


西安建筑科技大学设计研究总院有限公司		设计文件专用章		中华人民共和国一级注册建筑师	
项目负责人 殷永亮		设计 王威		执业注册号: 61000553	
审定 沈西平		校核 高耀龙		有效期至: 2026年08月	
审核 赵明瑞		制图 高耀龙		图别 建初	
专业负责人 韩一溪		日期 2026.01		图号 08	

子项目名称: 2#宿舍综合楼



立面涂料颜色需与效果图校对, 确保颜色与效果图一致。

日期	2026.0
----	--------

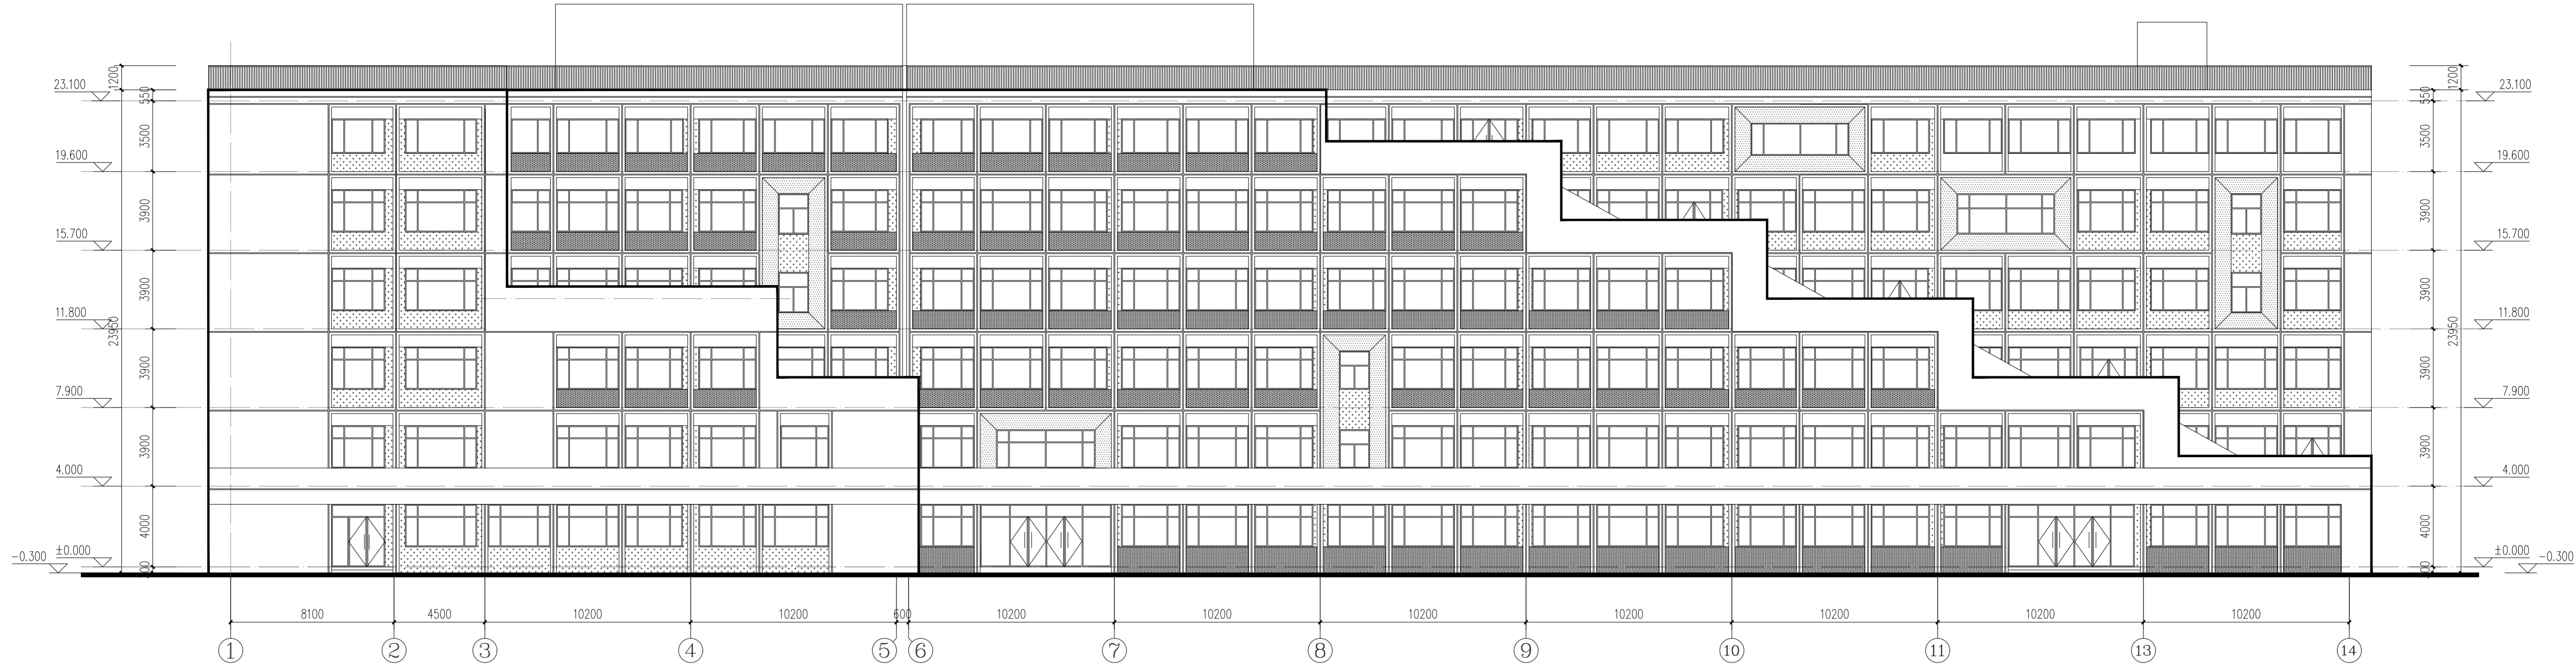

①~⑭立面图 1:150



⑭~①立面图 1:150

图例:

白色大理石	白色大理石
白色花岗岩	白色花岗岩
白色金属饰面	白色金属饰面


注: 1. 本图例仅供参考, 不作为施工依据。 2. 本图例仅供参考, 不作为施工依据。

西安建筑科技大学设计研究总院有限公司		设计文件专用章		中华人民共和国一级注册建筑师	
项目负责人: 魏永亮		设计: 王威		注册编号: 61000553	
审定: 沈西平		校核: 高耀龙		有效期至: 2026年08月	
审核: 赵明瑞		制图: 高耀龙		图别: 建初	
专业负责人: 韩一溪		日期: 2026.01		图号: 10	

①~⑭立面图、⑭~①立面图


宝鸡高新南站中学建设项目（一期） 4#餐厅

建筑专业初步设计图纸

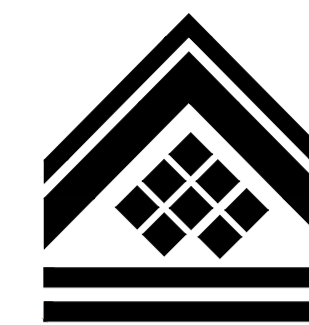

设计资质证号：	甲级 A261000553
设计编号：	SJ2025-117
院长：	艾宏波
技术总负责人：	薛强
项目负责人：	贺永亮 乔军
专业负责人：	韩一溪
设计人：	史香丽
出图时间：	2026.01


西安建筑科技大学设计研究院有限公司

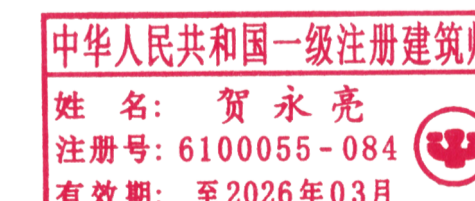

装订线

设计号		建设单位		宝鸡高新技术产业开发区管理委员会			工程项目		宝鸡高新南站中学建设项目（一期）	
专 业		建 筑		设计阶段	初步设计	结构类别	框架剪力墙结构	子项名称	4#餐厅	
序 号	图 别	图 号	图 纸 名 称					图 纸 规 格	备 注	
1	建初	01	一层平面图					A1		
2	建初	02	二层平面图					A1		
3	建初	03	三层平面图					A1		
4	建初	04	屋面平面图					A1		
5	建初	05	1-1剖面图 北立面图					A1		
项目负责人			专业负责人		归档接收人					
审 定			制 表 人		归档日期			年 月 日		



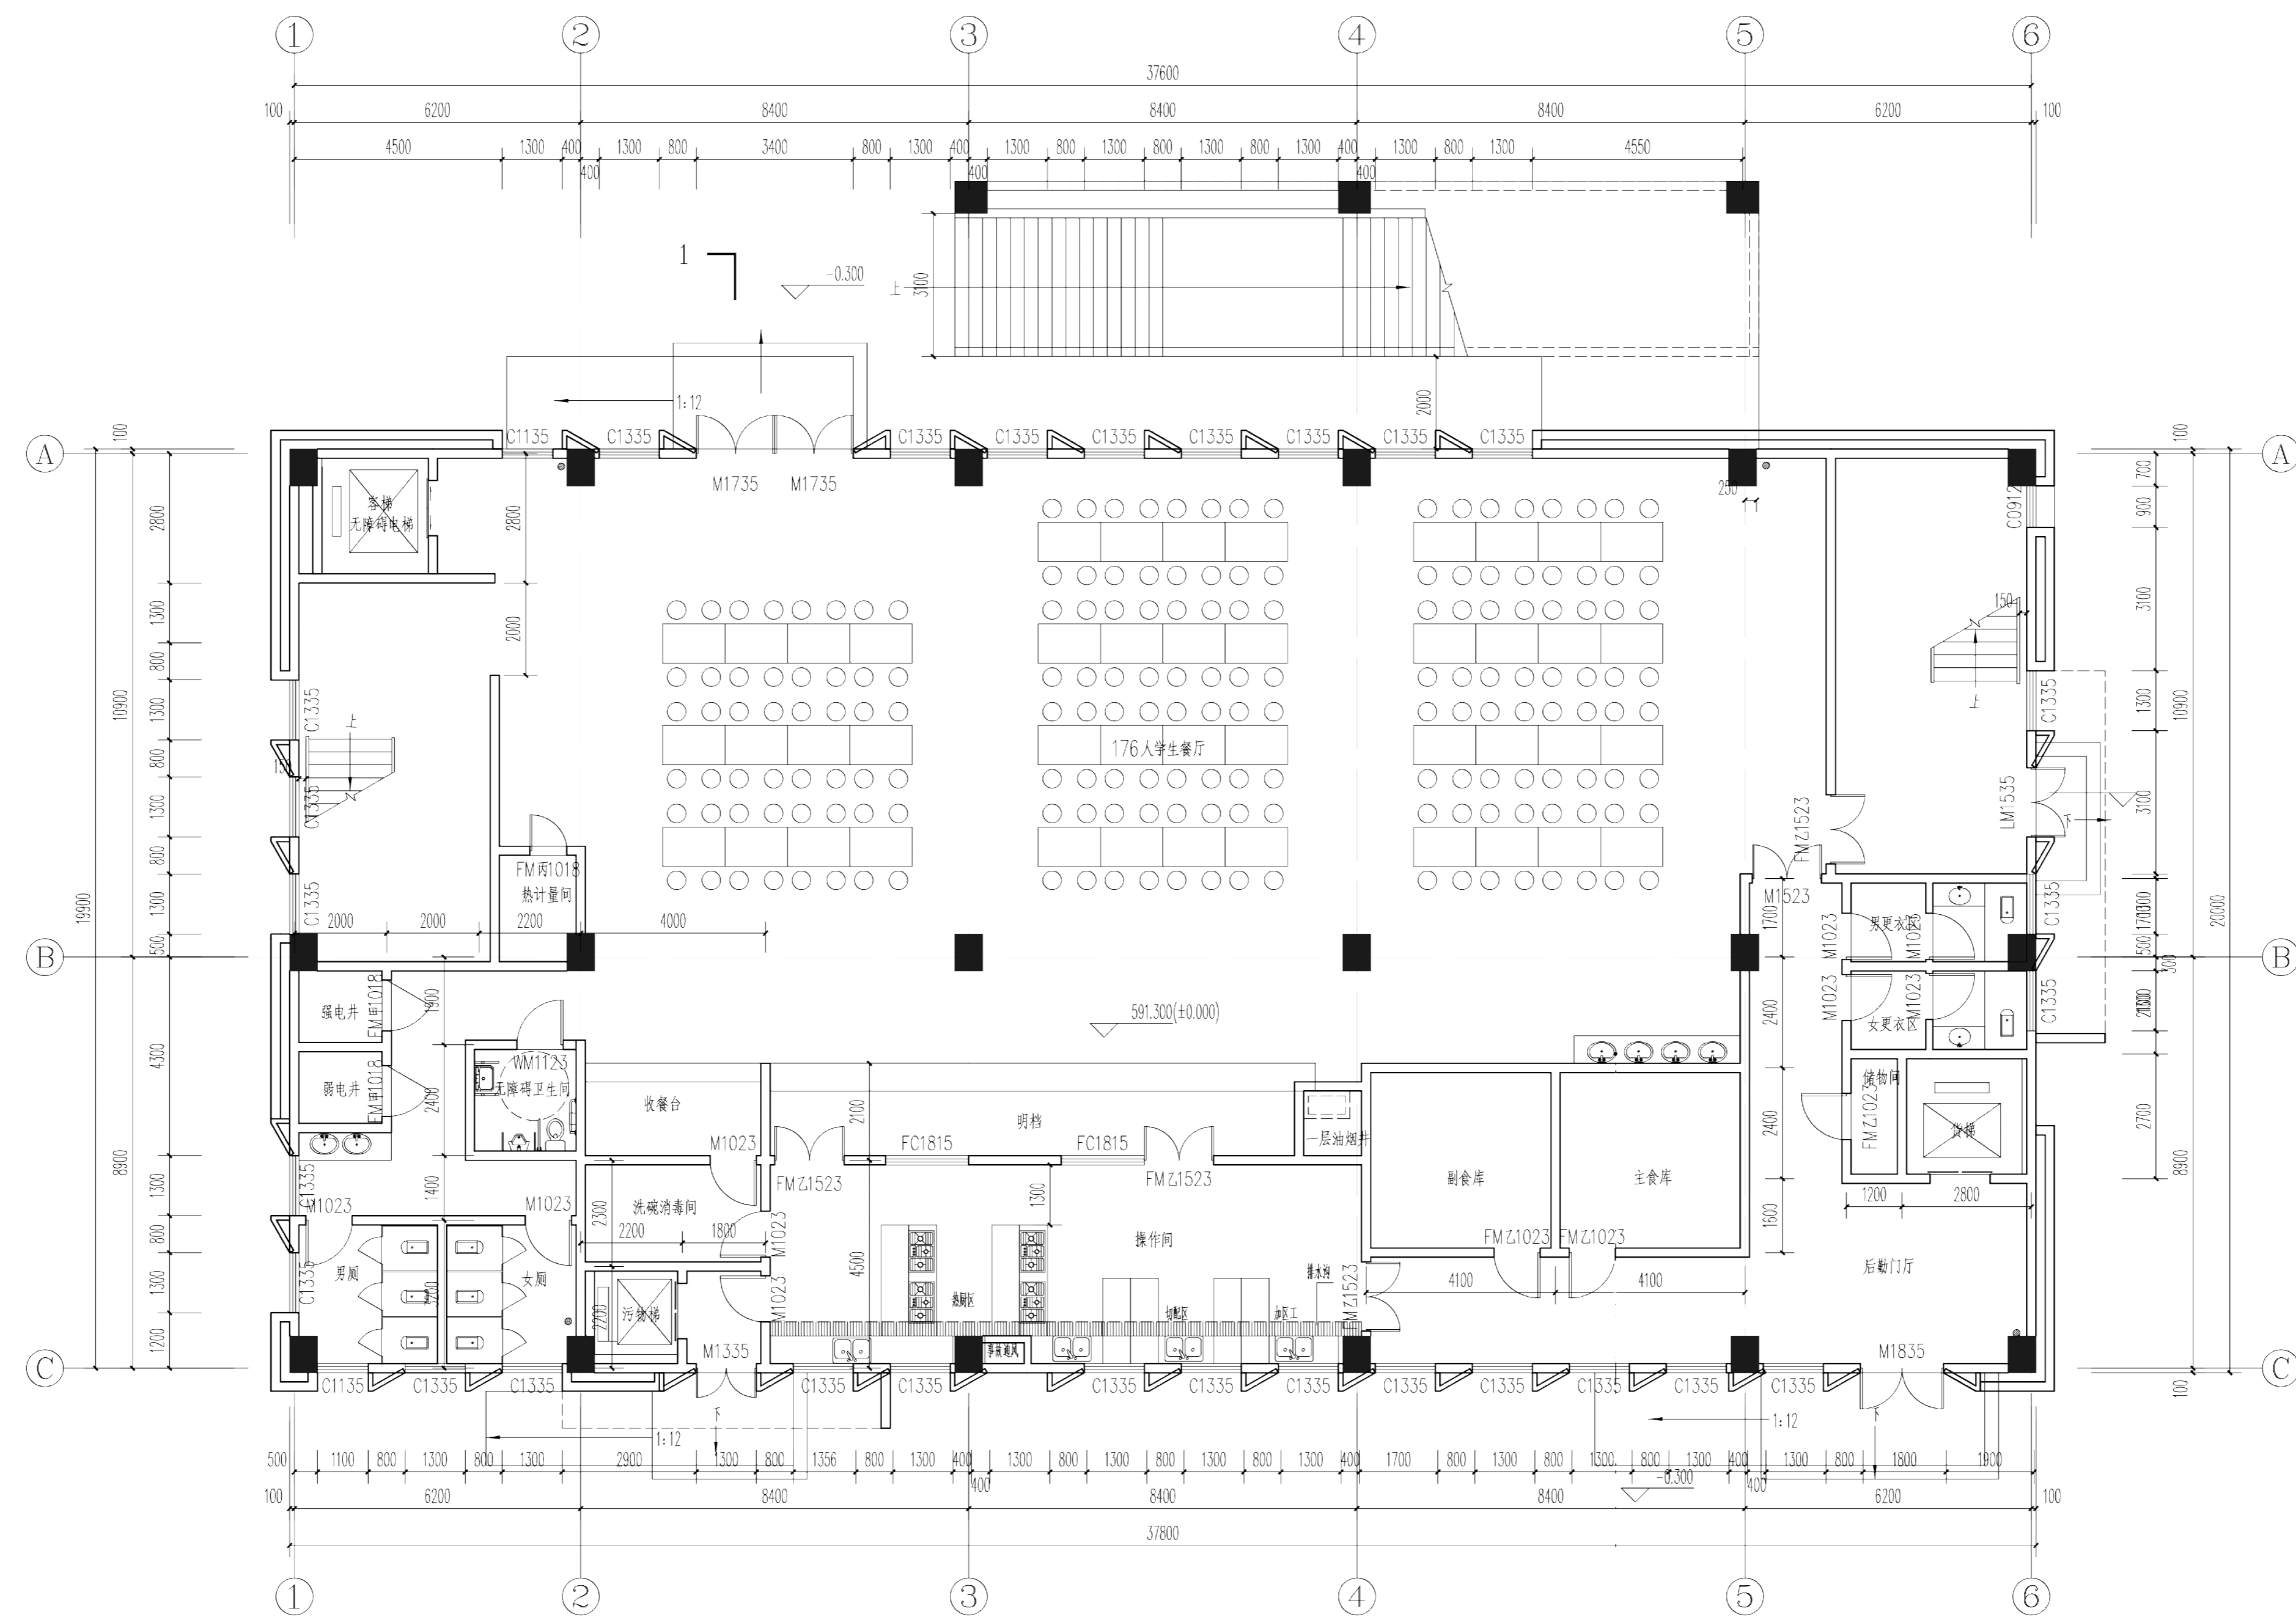

一层平面图 1:100
每层为一个防火分区

西安建筑科技大学设计研究总院有限公司

设计文件专用章
A261000553

中华人民共和国一级注册建筑师

姓名: 贺永亮
注册号: 6100055-084
有效期: 至2026年03月

 西安建筑科技大学设计研究总院有限公司

项目负责人	殷永亮 承审	张永军	校 对	王 威	王威
审 定	沈西平	张永军	设 计	史香丽	史丽
审 核	赵明瑞	张永军	制 图	史香丽	史丽
专业负责人	韩一溪	韩一溪			

一层平面图



 西安建筑设计研究总院有限公司 西安交通大学		设计文件专用章 9361666553		 西安市未央区未央路100号西安国际港务区管理办公室 工程名称: 西安国际港务区市政建设项目		西安市未央区未央路100号西安国际港务区管理办公室 注册号: 6110005531684 有效期至: 2026年02月		 9361666553	
项目负责人: 梁永亮 系图		校对: 王威		审核: 王威		审核: 王威		审核: 王威	
审: 梁永亮		设计: 史香丽		审核: 史香丽		审核: 史香丽		审核: 史香丽	
核: 赵明超		制图: 史香丽		审核: 史香丽		审核: 史香丽		审核: 史香丽	
专业负责人: 韩一溪		审核: 史香丽		审核: 史香丽		审核: 史香丽		审核: 史香丽	

建筑	结构	电气	给排水
----	----	----	-----


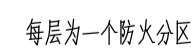


图 别	建初
图 号	03
日 期	2026. 01

[illegible]

屋顶层平面图 1:100

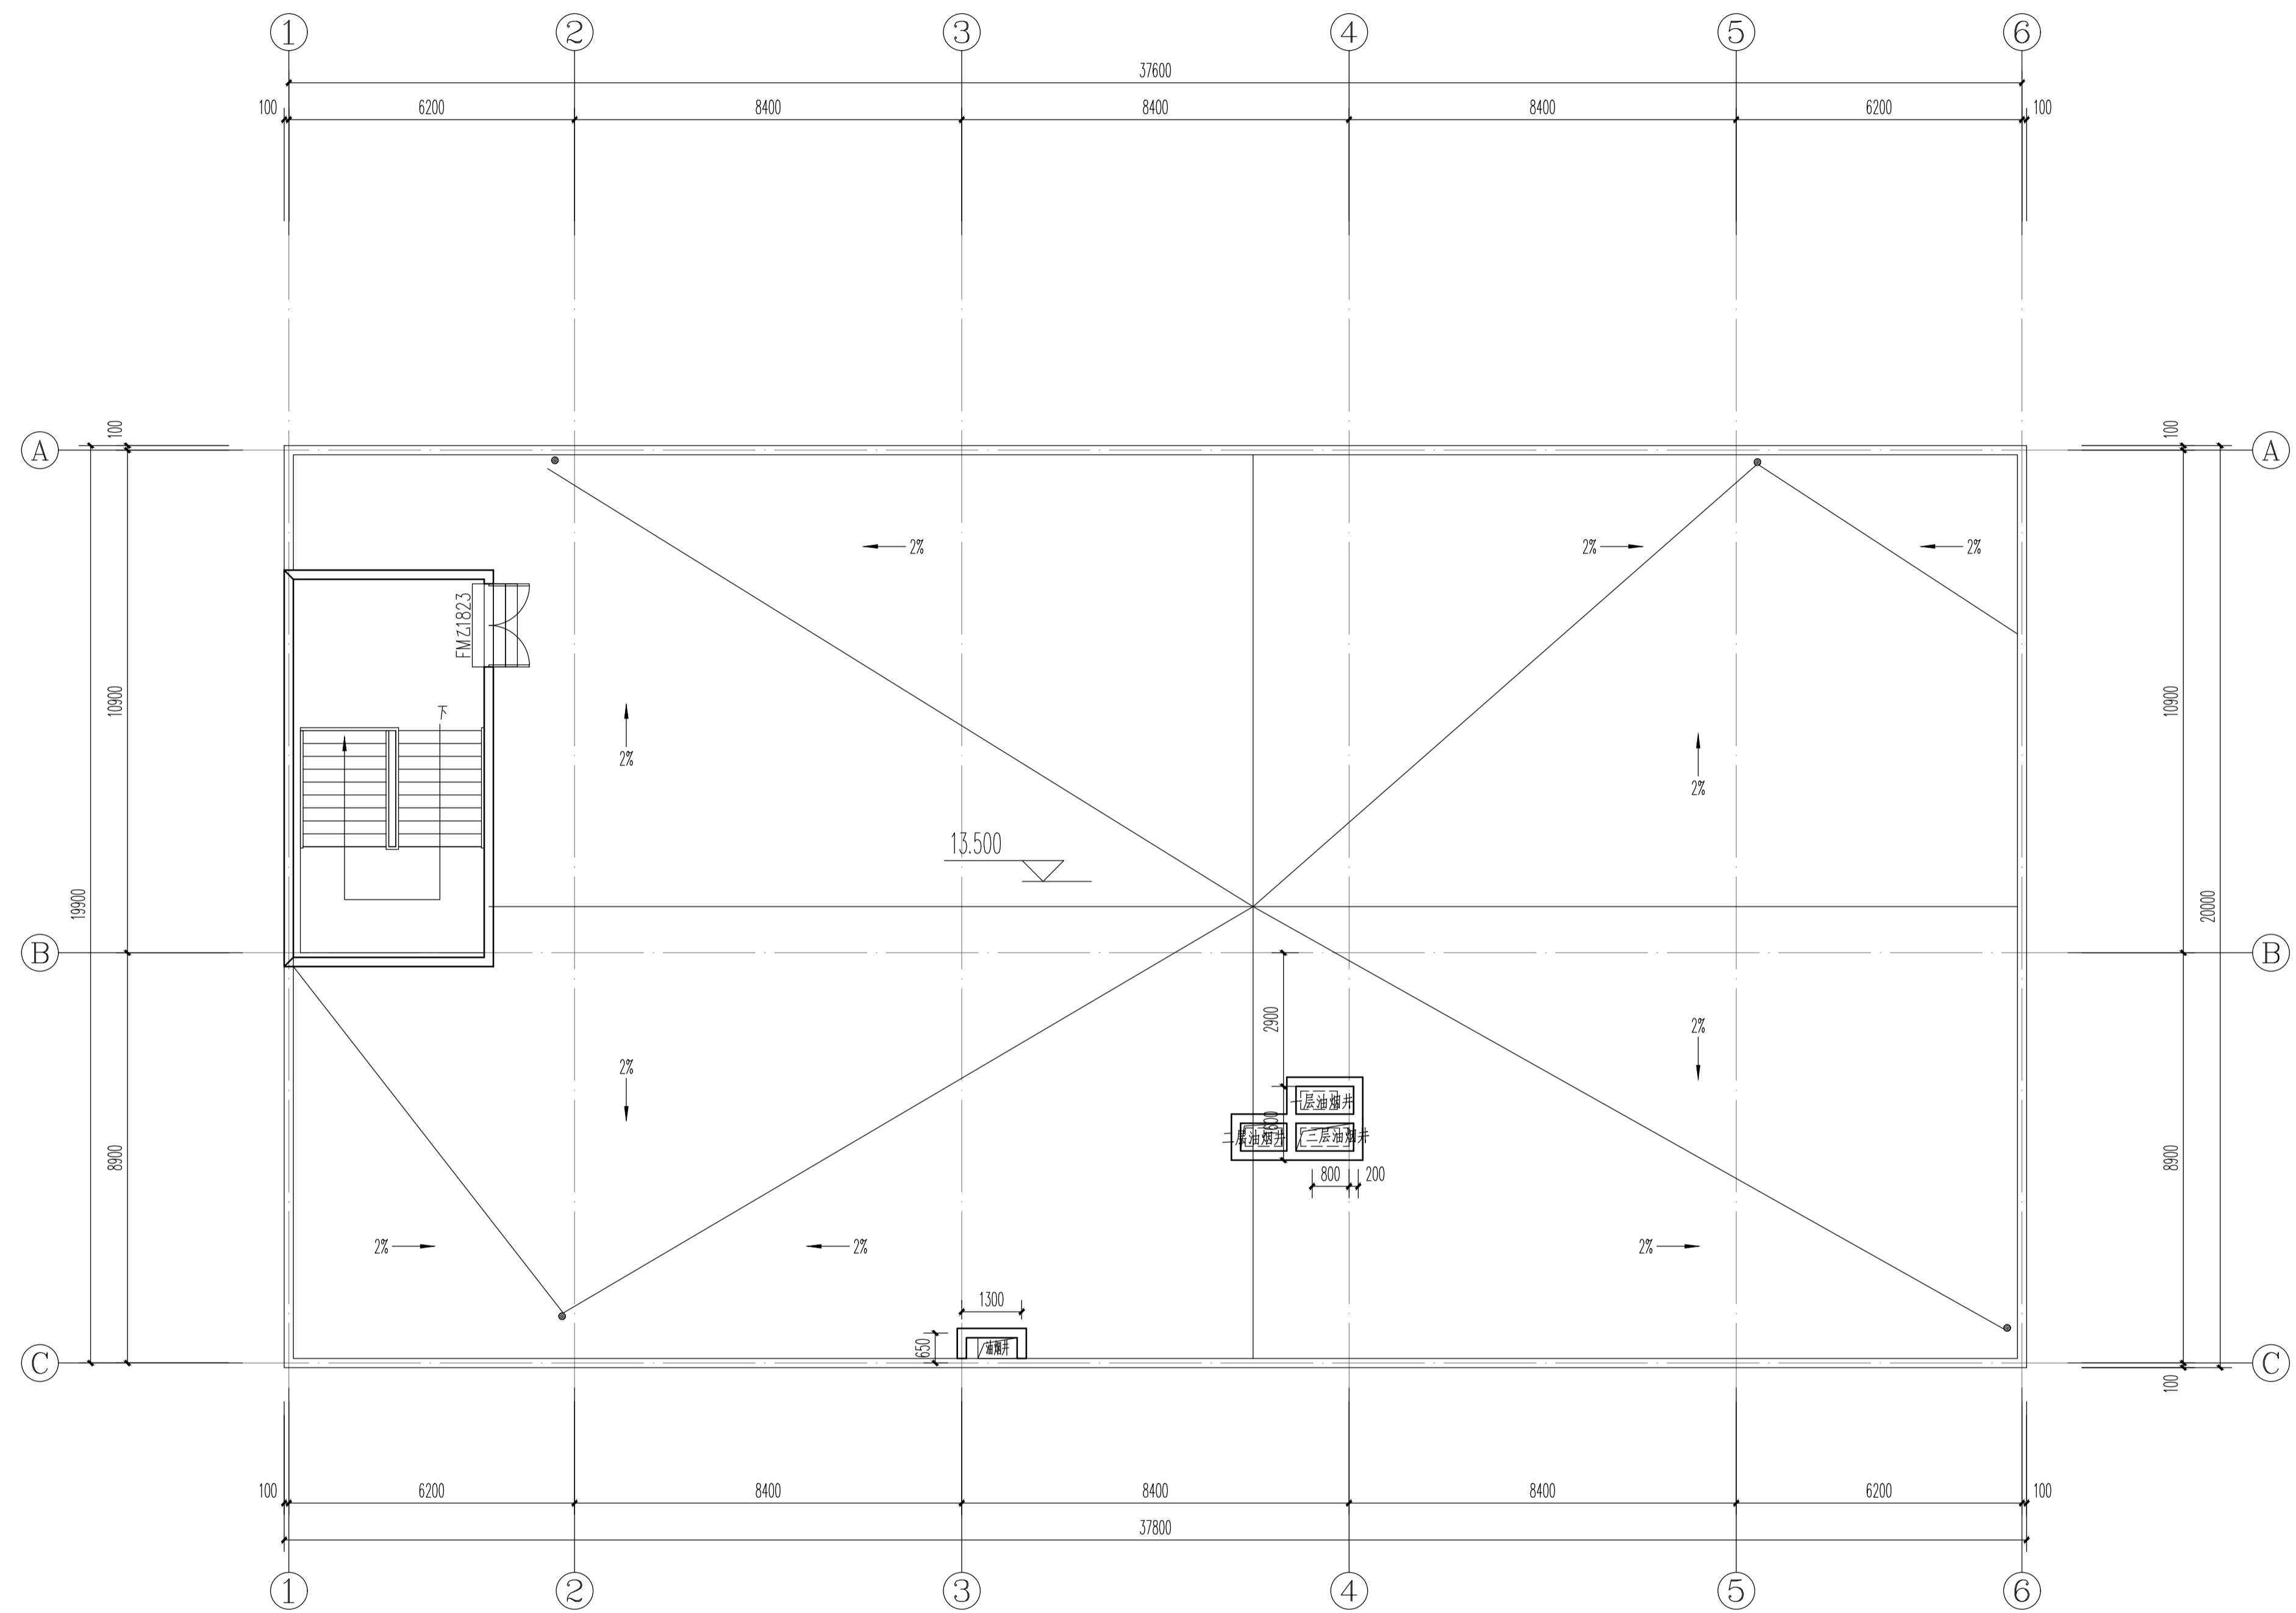

西安建筑科技大学
设计研究总院有限公司

设计文件专用章

42610006553

中华人民共和国一级注册建筑师

姓名: 甄 斌 证书编号: A210010553


注册号: 61000561084

有效期: 至2026年03月

项目负责人	甄永亮	校 对	王威	子项名称	餐厅		
审 定	沈西平	设 计	史香丽				
审 核	赵明瑞	制 图	史香丽				
专业负责人	韩一溪						

屋顶平面图

图 别	建初
图 号	04
日 期	2026.01

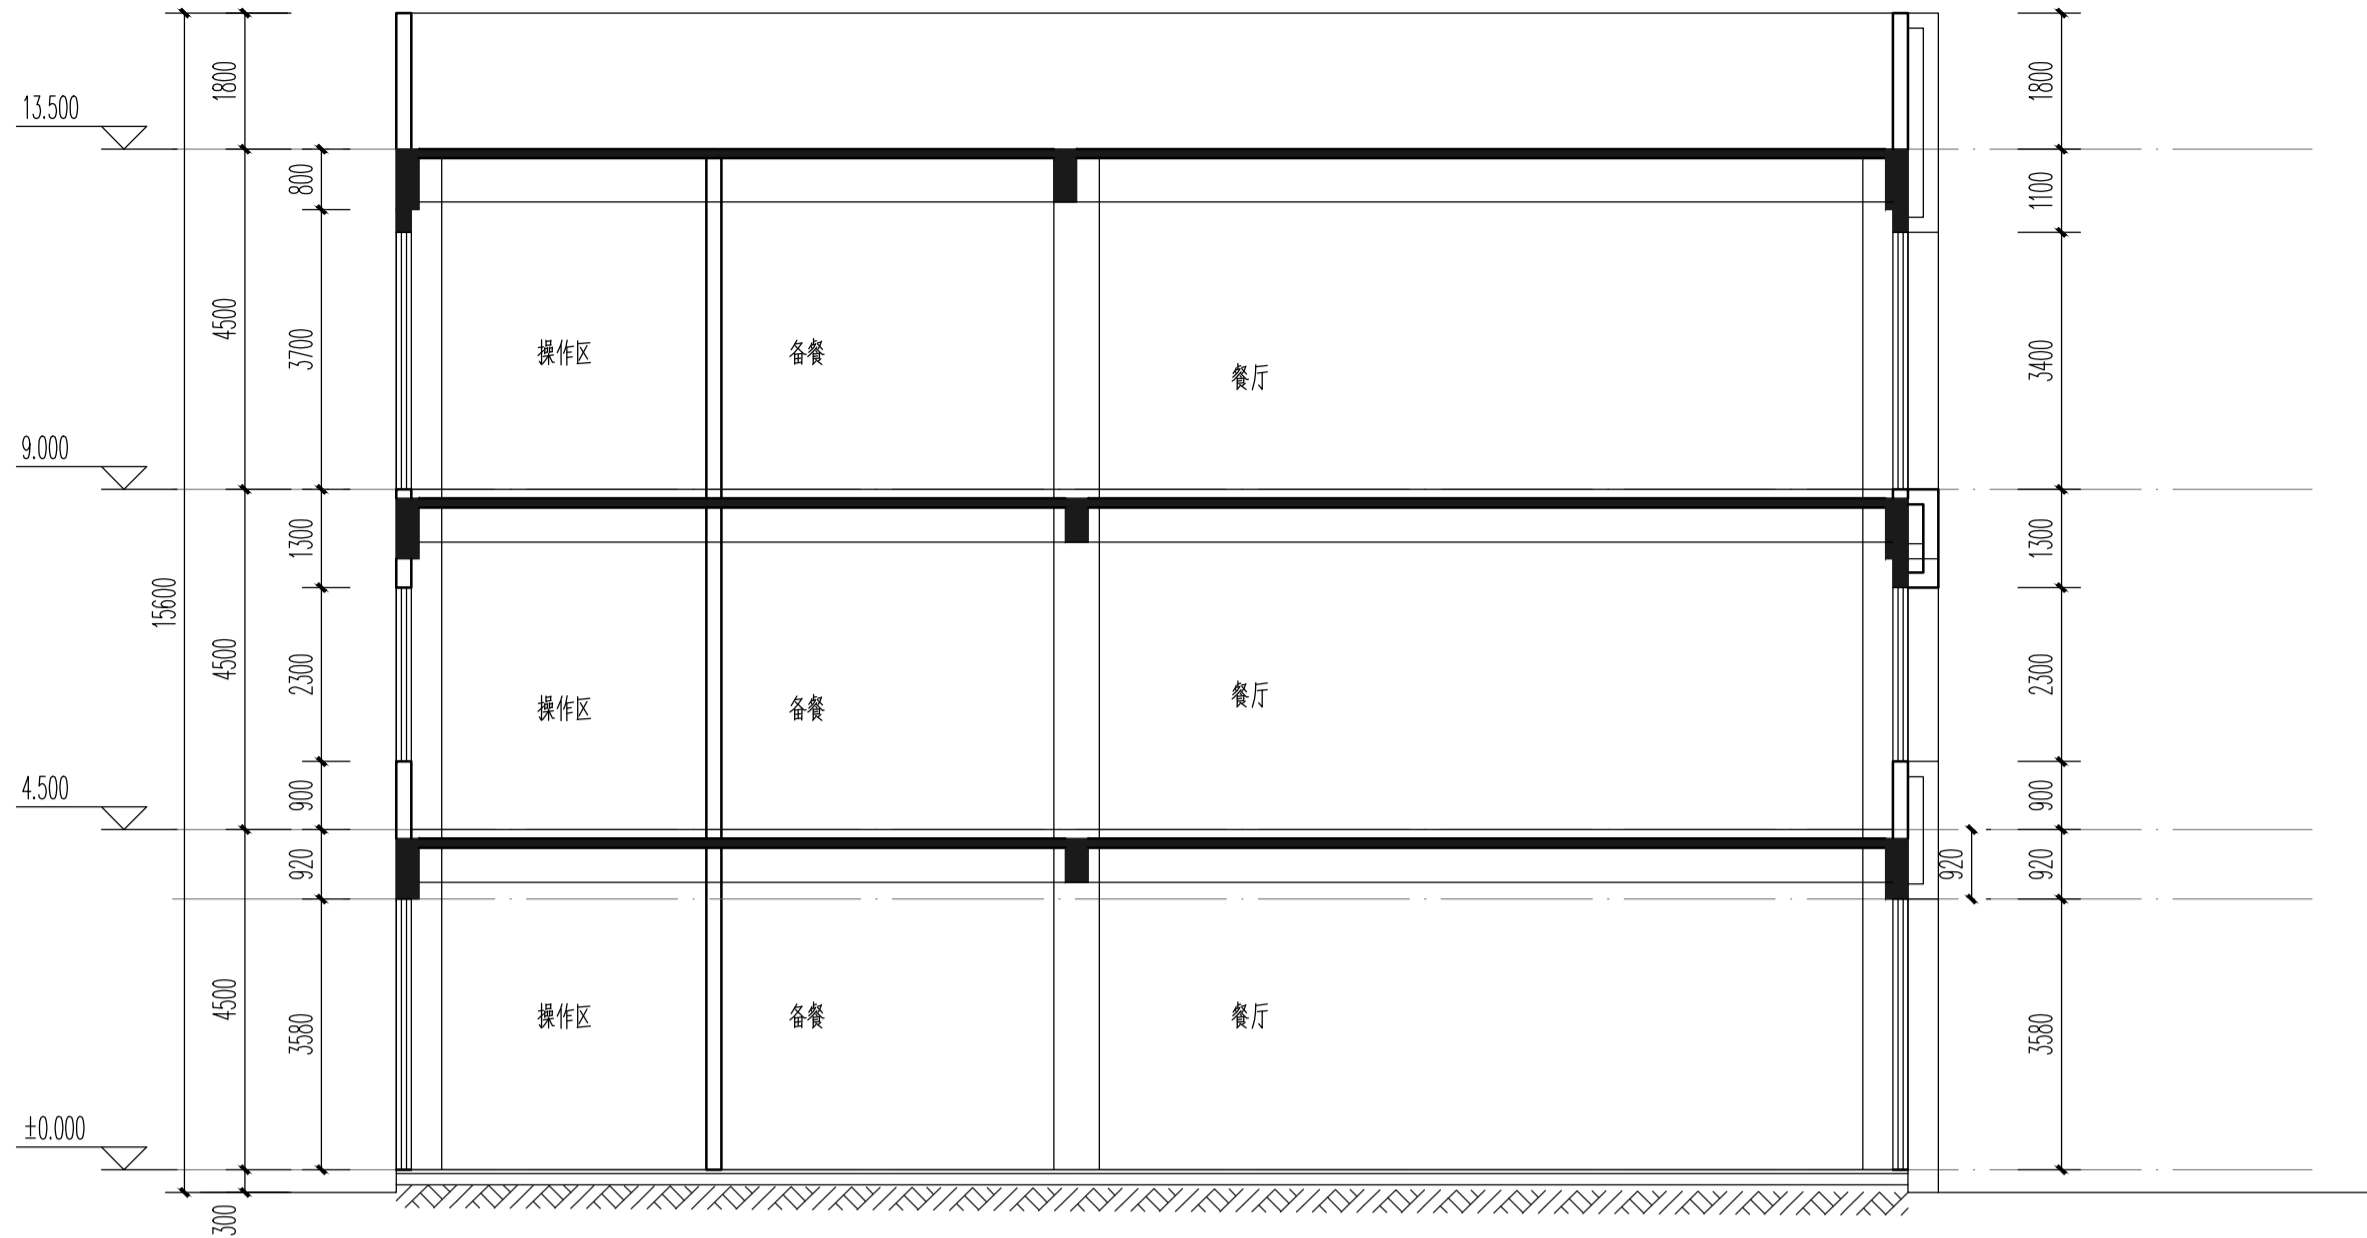

1-1剖面图 1:100



1-1剖面图 1:100

立面图例:

白色填充	白色填充
灰色真石漆	灰色真石漆
木质真石漆	木质真石漆

西安建筑科技大学设计研究总院有限公司				设计文件专用章				中华人民共和国一级注册建筑师			
项目负责人 贺永亮				校对 王威				子项目名称 4#餐厅			
审定 沈西平				设计 史香丽				图别 建初			
审核 赵明瑞				制图 史香丽				图号 05			
专业负责人 韩一溪								日期 2026.01			

1-1剖面图 北立面图

装订线

装订线


装订线

设计文件专用章
A261000553

姓名: 贺永亮
注册号: 6100055-084
有效期: 至2026年03月


宝鸡高新南站中学建设项目(一期) 大门

建筑专业初步设计图纸

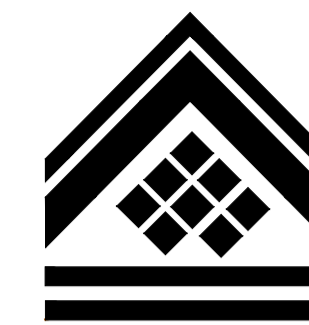


设计资质证号:	甲级 A261000553
设计编号:	SJ2025-117
院长:	艾宏波
技术总负责人:	薛强
项目负责人:	贺永亮 乔军
专业负责人:	韩一溪
设计人:	高耀龙
出图时间:	2026.01

西安建筑科技大学设计研究院有限公司

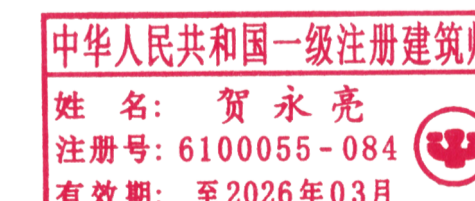


建筑					
结构					
电气					
给排水					

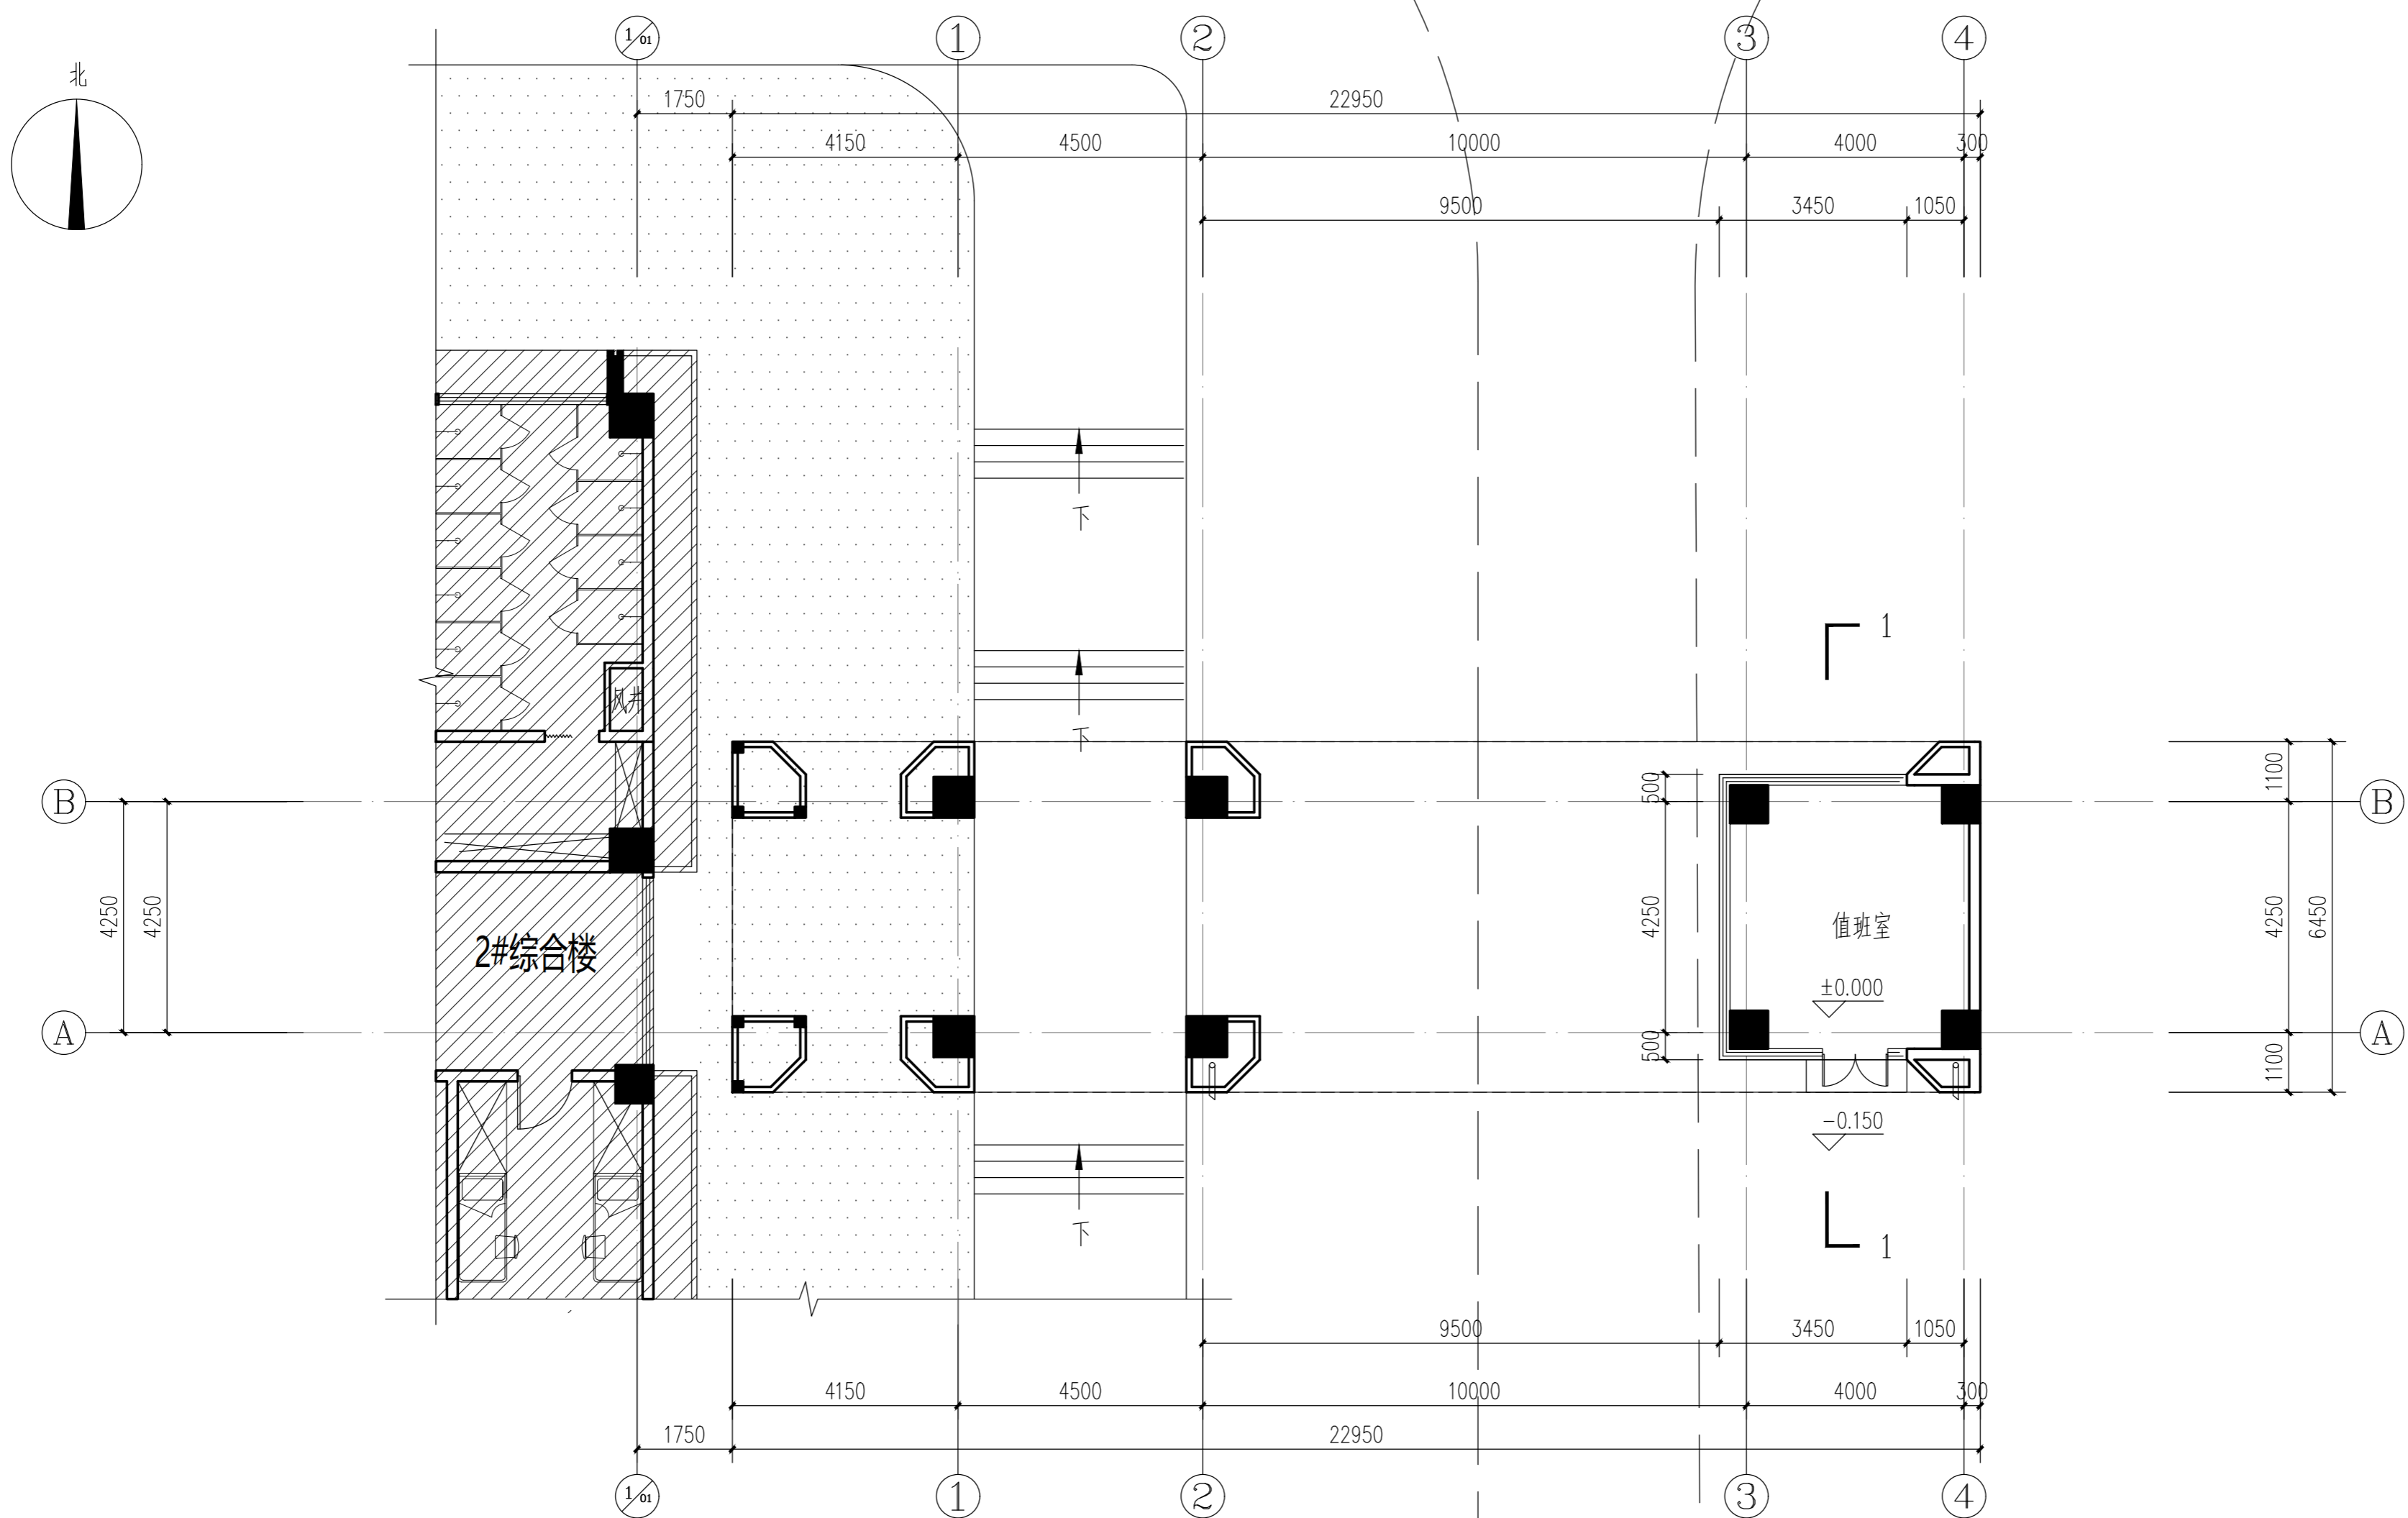

平面图 1:100

 西安建筑科技大学		设计研究总院有限公司		设计文件专用章 4361000553		中华人民共和国一级注册建筑师 姓名: 贺东 注册号: 61000553684 有效期: 至2026年08月		建设工程规划委员会 设计证书编号: A261000553 设计号: 684 图别: 建初 图号: 01 日期: 2026.01	
项目负责人: 贺永亮 乔平		校对: 王威		子项名称: 大门		工程名称: 宝鸡高新南站中学建设项目(一期)		工程地点: 宝鸡高新南站中学	
审定: 沈西平		设计: 高耀龙		平面图		图别: 建初		图号: 01	
审核: 赵明瑞		制图: 高耀龙		日期: 2026.01		图号: 01		日期: 2026.01	
专业负责人: 韩一溪		日期: 2026.01		图号: 01		日期: 2026.01		日期: 2026.01	

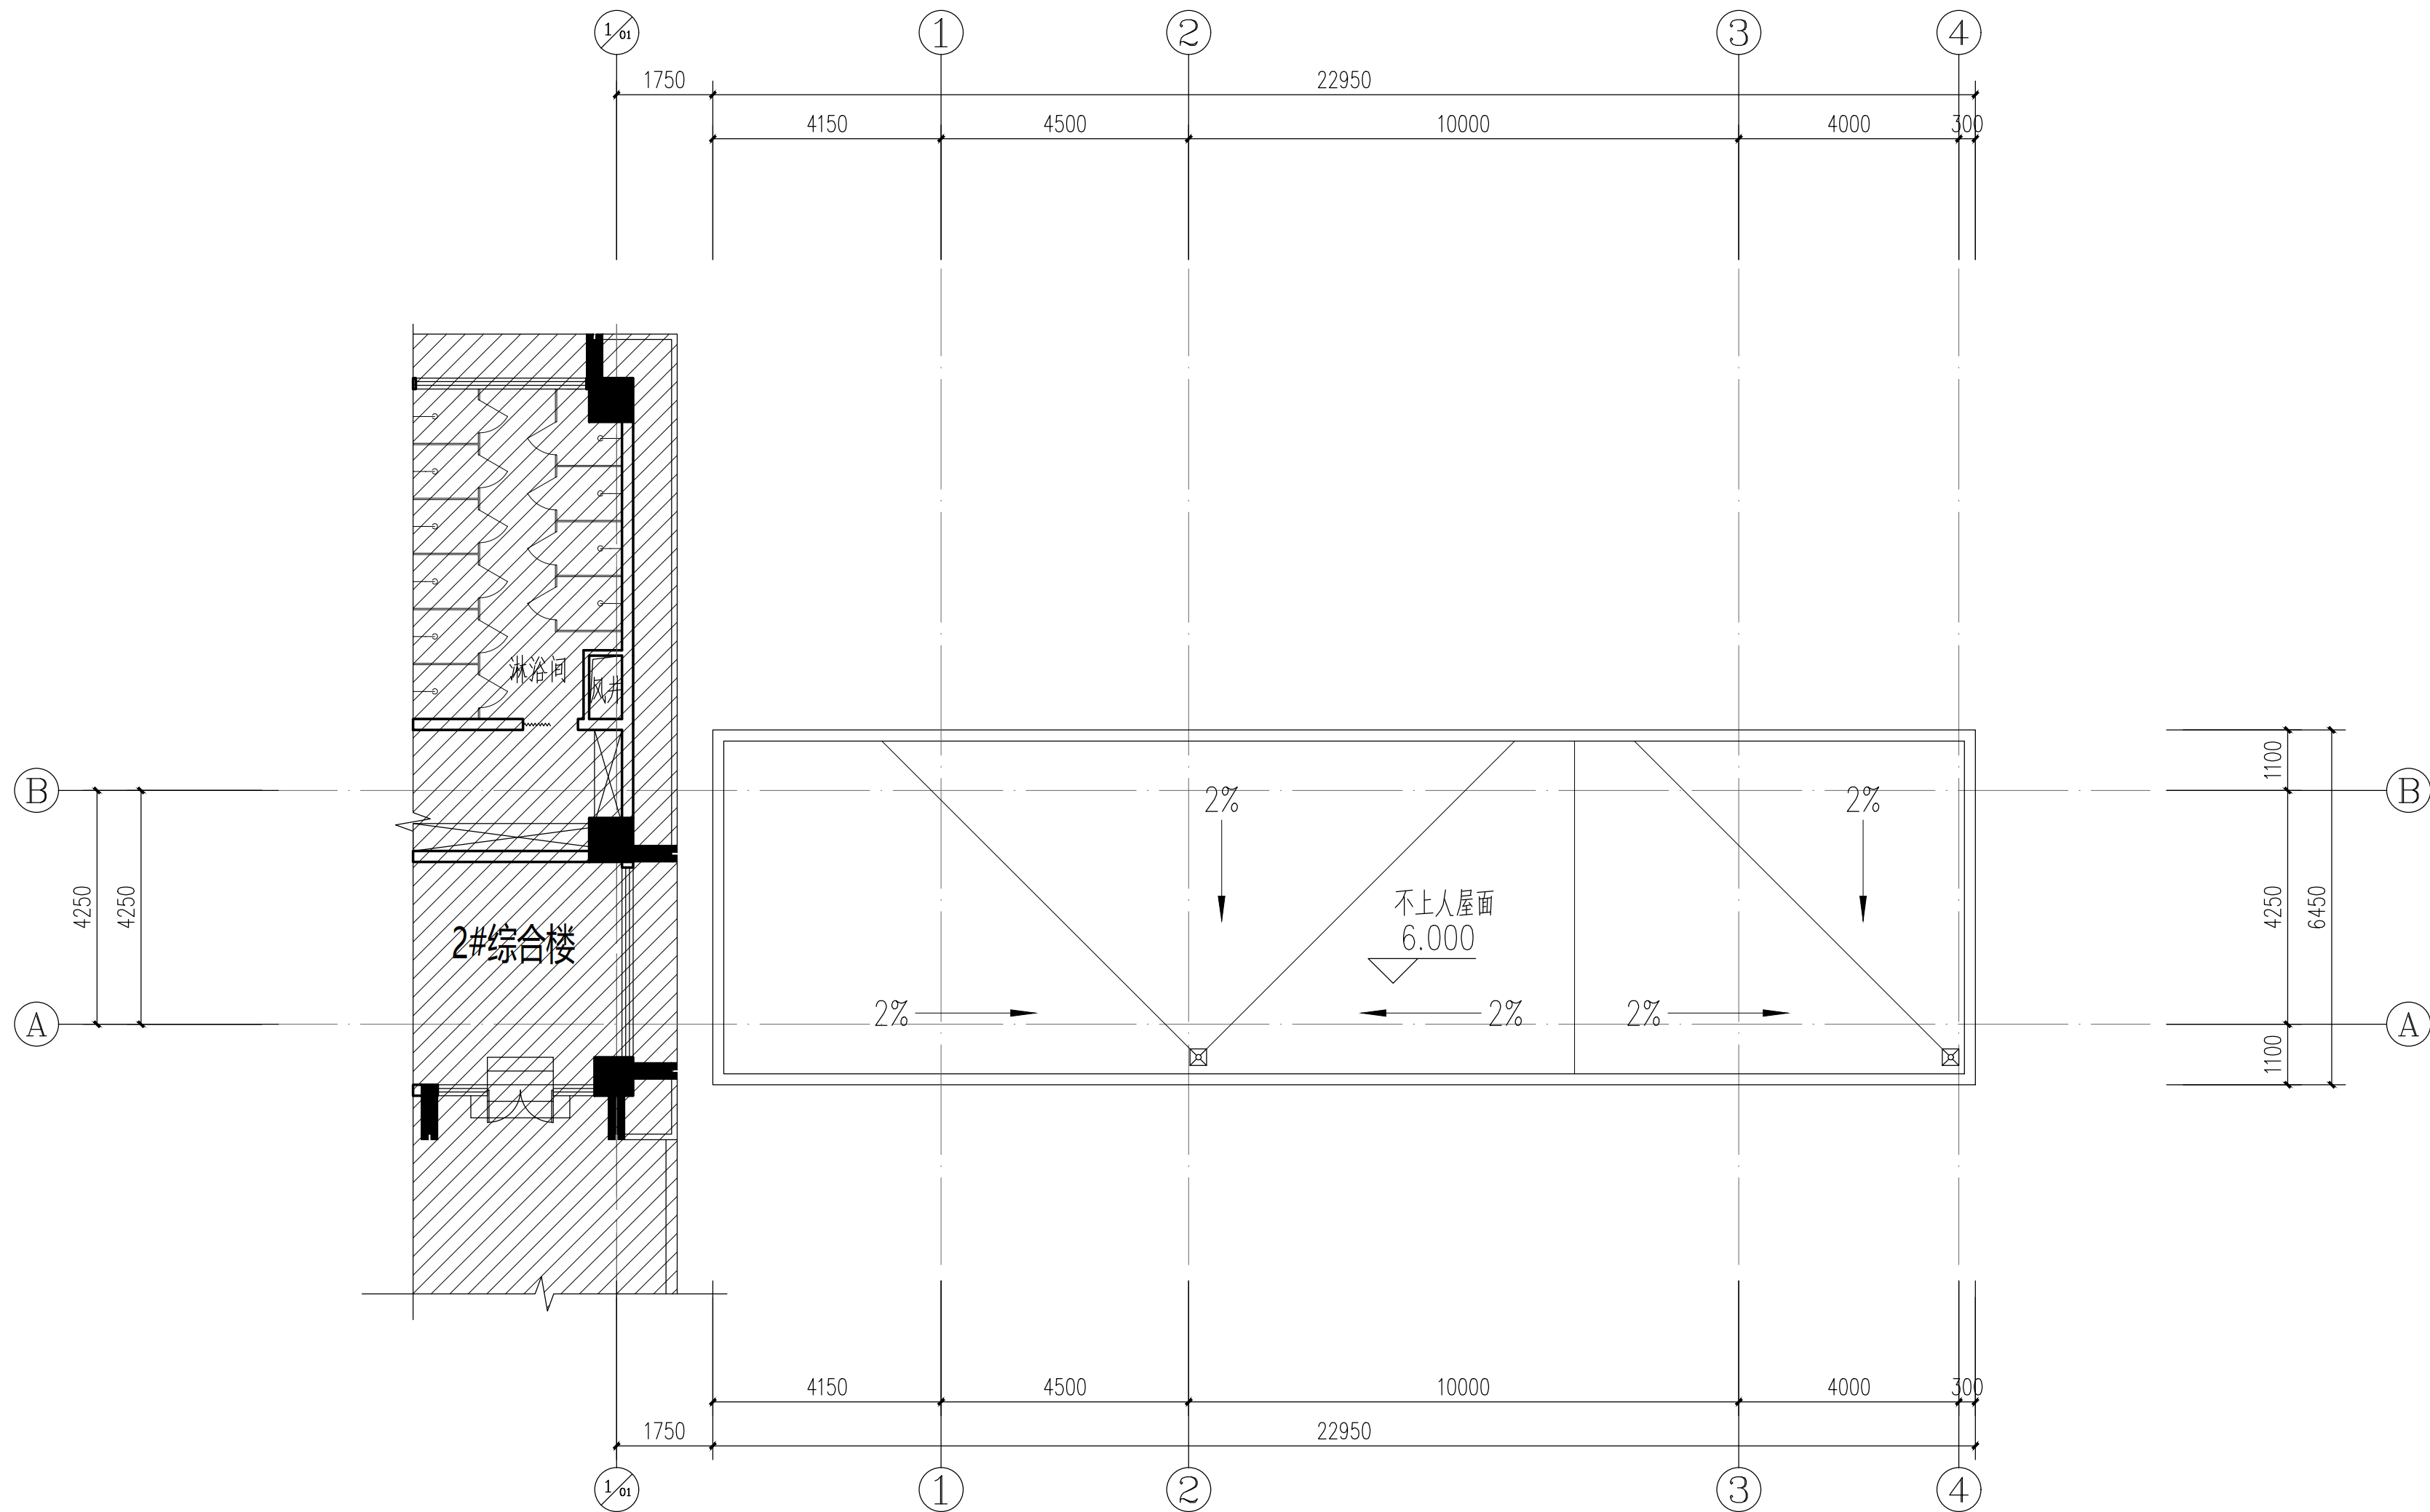

屋面平面图 1:100

西安建筑科技大学设计研究总院有限公司

设计文件专用章
A261000553

中华人民共和国一级注册建筑师

姓名: 贺永亮
注册号: 6100055-084
有效期至: 2026年6月



西安建筑科技大学设计研究总院有限公司

建设单位: 宝鸡高新技术产业开发区管理委员会
工程项目: 宝鸡高新南站中学建设项目

子项名称: 大门

项目负责人: 贺永亮

校对: 王威

设计: 高耀龙

制图: 高耀龙

审核: 赵明瑞

专业负责人: 韩一溪

屋面平面图


版次: 第一版

图别: 建初


图号: 02

日期: 2026.01


暖通					
建筑					
结构					
电气					
给排水					

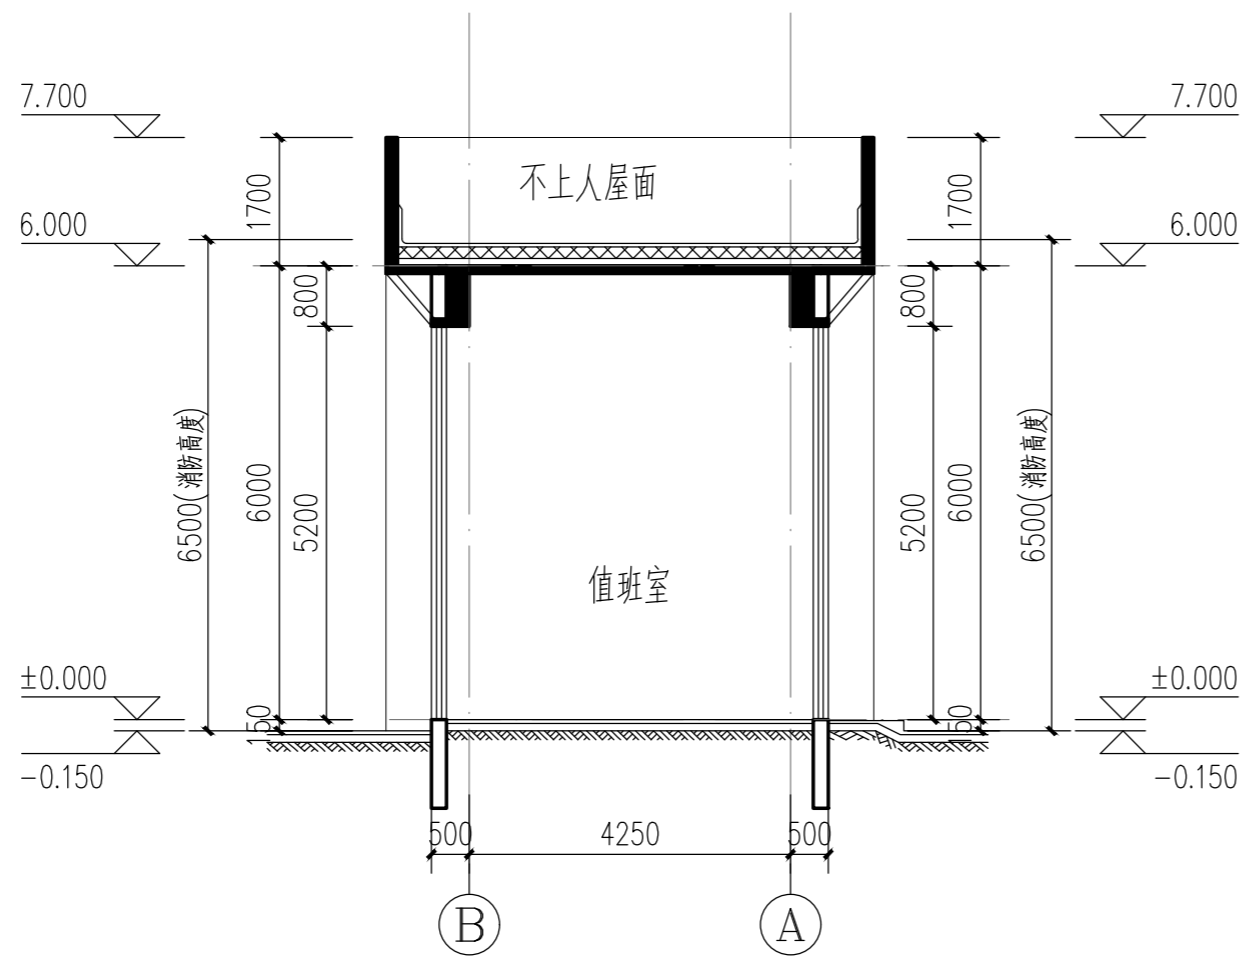

1-1 剖面图 1:100

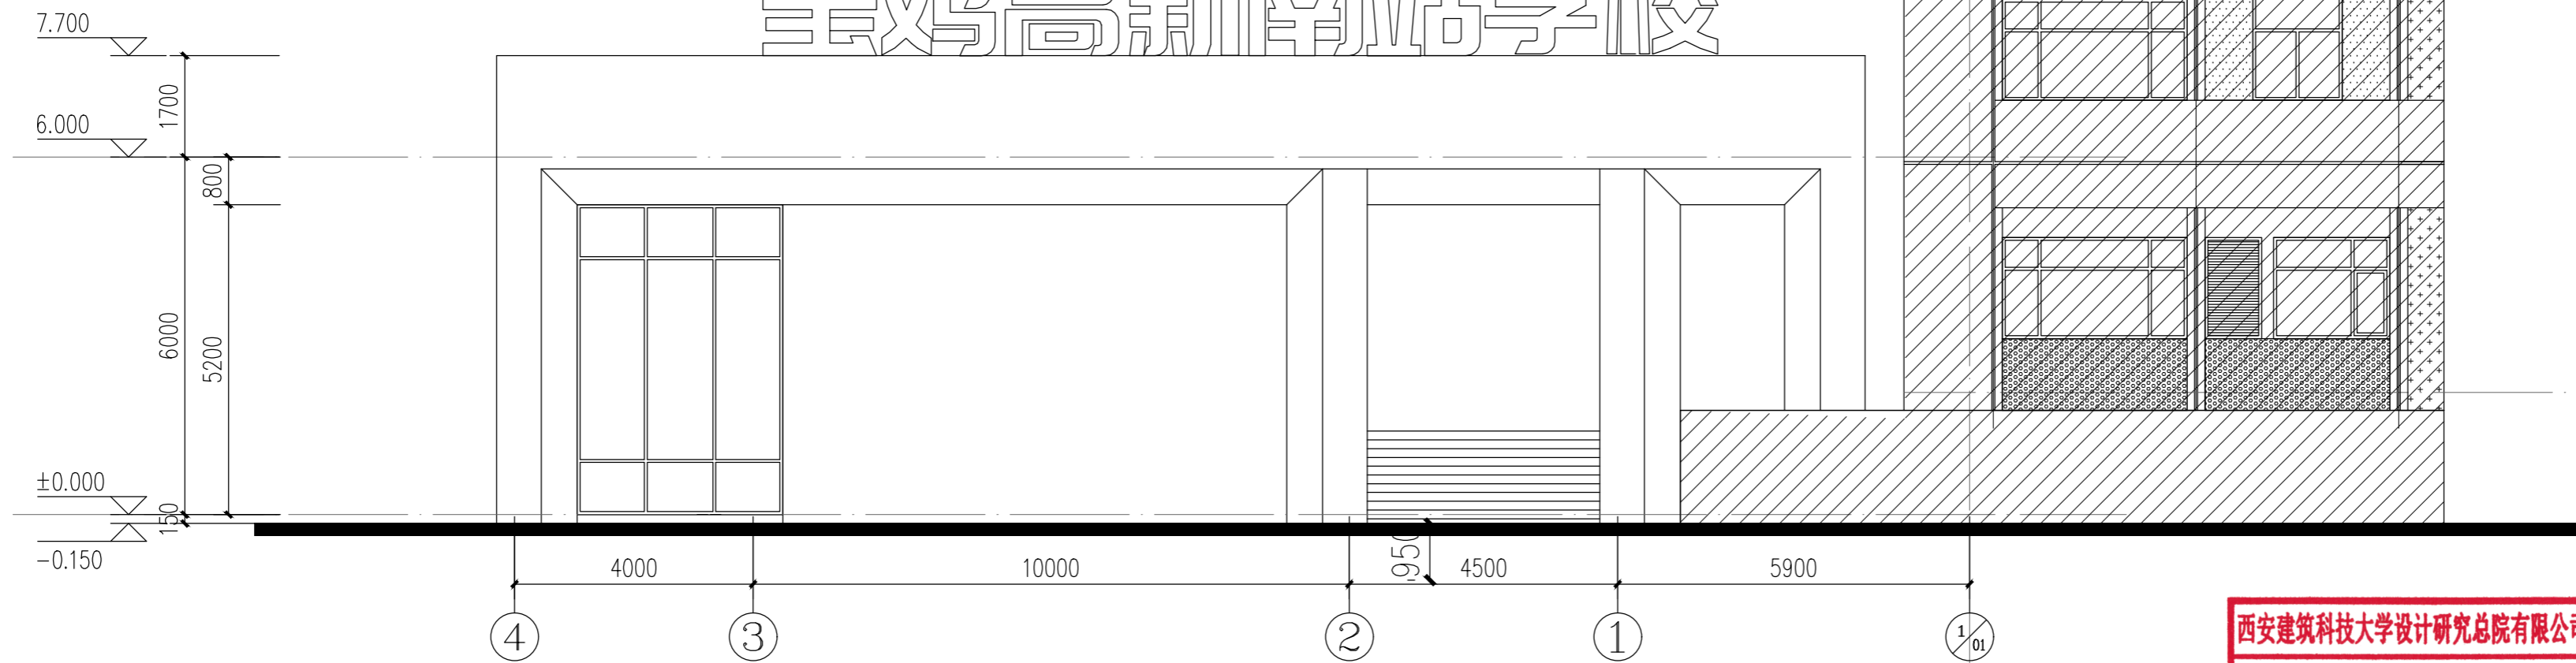

4~1立面图 1:100

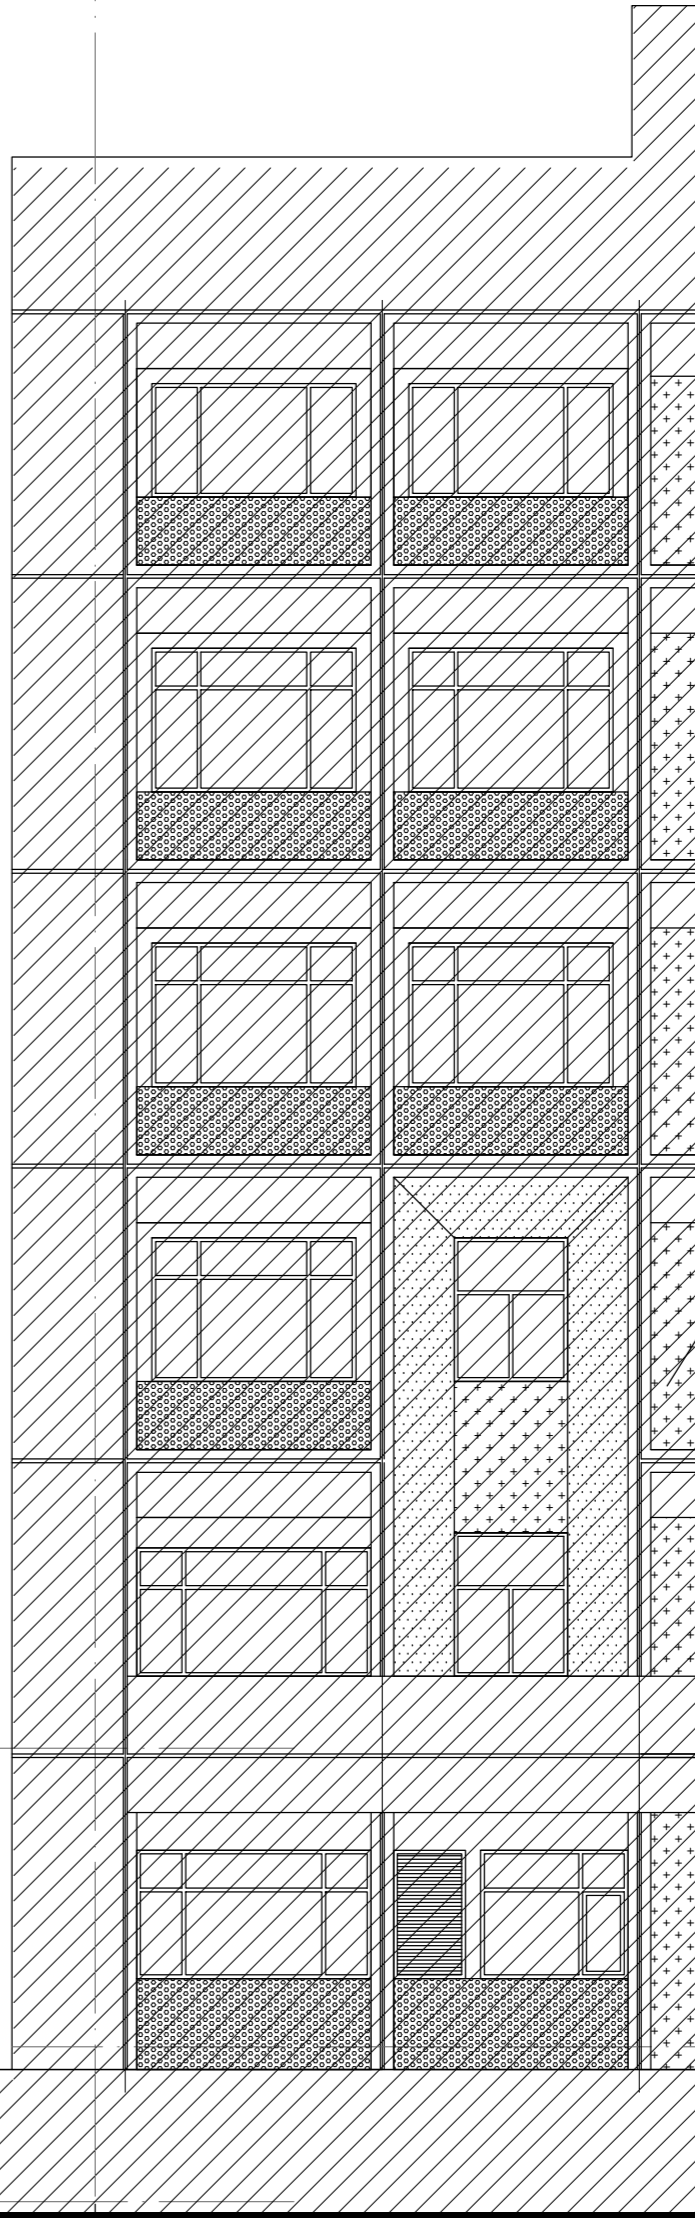

2#宿舍综合楼



西安建筑科技大学设计研究总院有限公司

西安建筑科技大学设计研究总院有限公司

设计文件专用章

A261000553

中华人民共和国一级注册建筑师

姓名: 贺永亮

注册号: 61000351084

有效期至: 2026年08月

项目负责人: 贺永亮 乔军

审定: 沈西平

审核: 赵明瑞

专业负责人: 韩一溪

校对: 王威

设计: 高耀龙

制图: 高耀龙

子项名称: 大门


4~1立面图、1-1剖面图

图别: 建初

图号: 03

日期: 2026.01

宝鸡高新南站中学建设项目（一期） 门卫室 建筑专业初步设计图纸


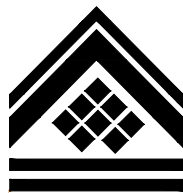


设计资质证号：	甲级 A261000553
设计编号：	SJ2025-117
院长：	艾宏波
技术总负责人：	薛强
项目负责人：	贺永亮 乔军
专业负责人：	韩一溪
设计人：	韩一溪
出图时间：	2026.01




西安建筑科技大学设计研究总院有限公司


暖通					
建筑					
结构					
电气					
给排水					

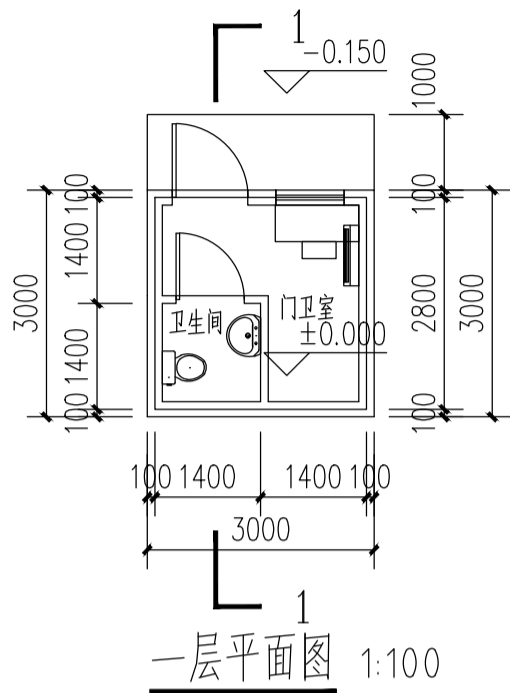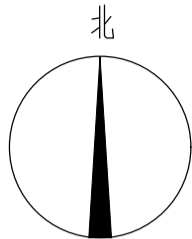

一层平面图 1:100

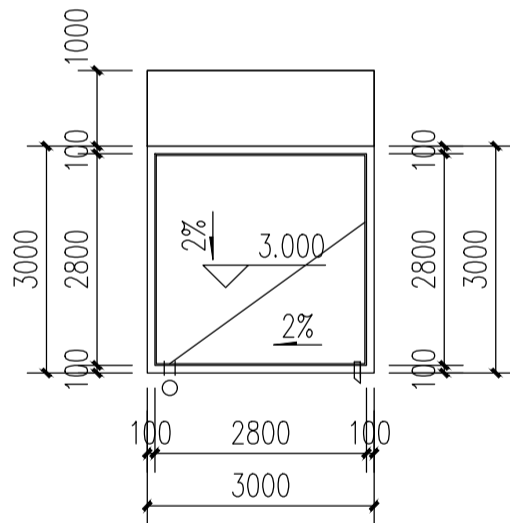


屋顶平面图 1:100

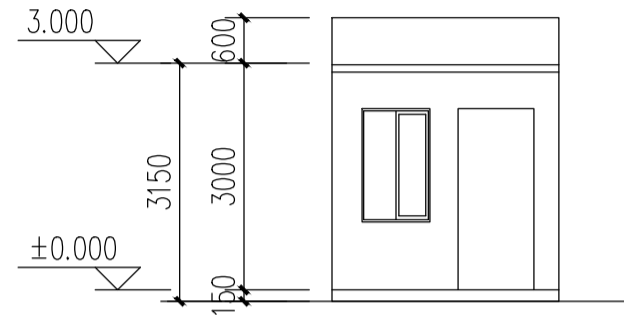

立面图 1:100

附注：外墙为白色真石漆。

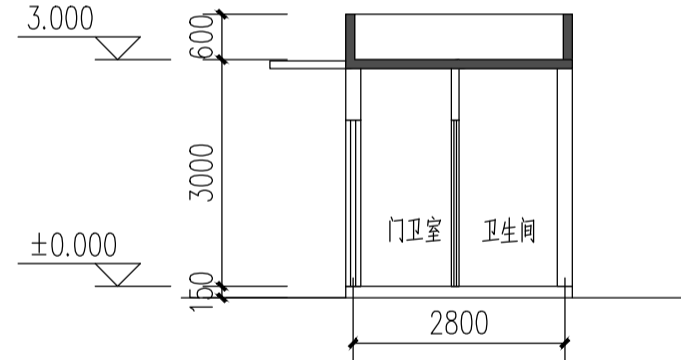

1-1剖面图 1:100

西安建筑科技大学设计研究总院有限公司
设计文件专用章
A261000553

中华人民共和国一级注册建筑师
姓名：贺永亮
注册号：6100055-084
有效期至：2026年03月



设计研究总院有限公司

项目负责人	贺永亮 乔军	设计	王威	王威
审定	沈西平	设计	韩一溪	韩一溪
审核	赵明瑞	制图	韩一溪	韩一溪
专业负责人	韩一溪			



建设单位	宝鸡高新技术产业开发区管理委员会	设计证书	甲级A261000553
工程项目	宝鸡高新南站中学建设项目(一期)	设计号	SJ2025-117
子项名称	门卫室	版次	第一版
		图别	建初
		图号	01
		日期	2026.01

门卫室

