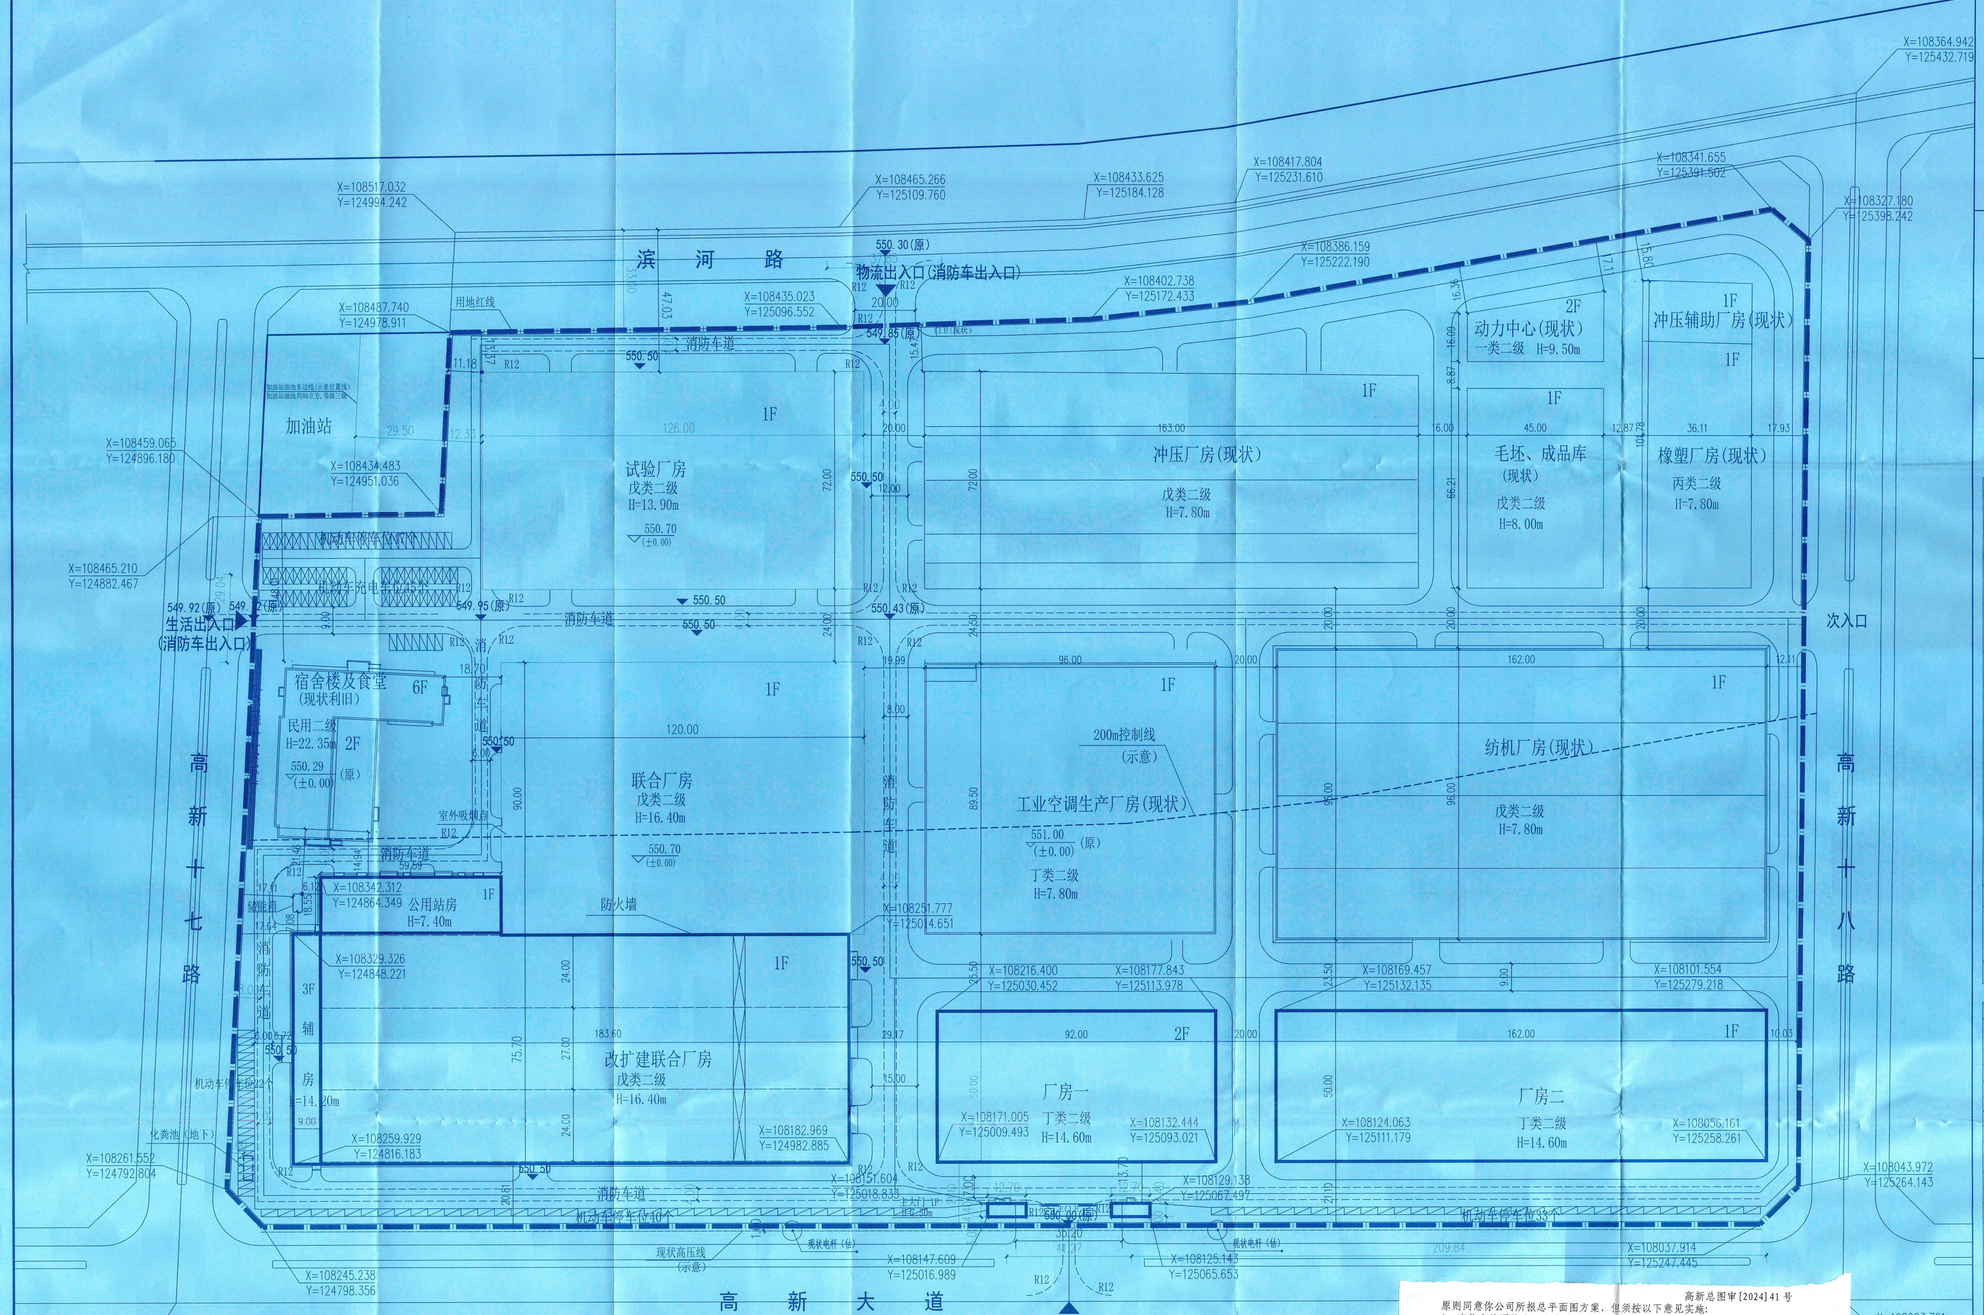

图 例

1F	新建建筑及层数		用地红线
	已建建筑		非机动车停车棚
	机动车位		厂区道路
	出入口	16.4	尺寸标注

说明：

1. 本图根据甲方提供的用地红线进行绘制，坐标及高程系统参照原宝诚精密图纸数据，现状建筑信息及面积计算按原有图纸及不动产权证书核算。
2. 图中尺寸单位除特殊标注外均为米。
3. 图中新建建筑尺寸、新建建筑与周边建筑、道路间距均为建筑外墙皮尺寸。
4. 图中新建建筑定位坐标为建筑轴线交点坐标。
5. 图中厂房建筑高度超过8米，计容按双倍计算。
6. 图中联合厂房、试验厂房建筑高度是指室外地坪至屋面檐口与屋脊的平均高度。主大门、生产辅房及公用站房建筑高度是指室外地坪至屋面女儿墙顶的高度。
7. 装配式建筑占比大于28%。

高新总图审[2024]41号

原则同意你公司所报总平面图方案，但须按以下意见实施：
1、应作出管网综合图和室外场地竖向设计，报我局审定后实施。
2、做出项目整体建筑立面方案，报我局审定后实施。
3、基地绿化和环境设施应尽快作出方案，并与主体建筑同步实施、验收。
4、须作出项目整体亮化效果图，报我局审定后实施。
5、其它技术指标按该平面图实施。
6、装配式建筑的占比应达到28%以上。
7、本次调整仅针对主大门、改扩建联合厂房、厂房一、厂房二

二〇二四年八月十日

位置图

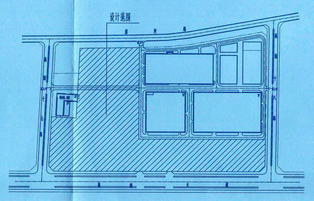

北

比 例

0 10 20 30 40M

主要经济技术指标表

序号	名称		数量	单位	备注
1	总用地面积		191600.10	㎡	合287.40亩
	其中	道路绿化面积	37990.80	㎡	合56.99亩
		建设用地面积	153609.30	㎡	合230.41亩
2	总建筑面积		109777.44	㎡	
	其中	现状建筑面积	75990.00	㎡	
		新建建筑面积	33787.44	㎡	
3	可计入容积率建筑面积		159553.80	㎡	
	其中	生产性用房面积	148082.93	㎡	
		非生产性用房面积	11470.87	㎡	
4	容积率		1.04	/	≥1.0
5	建筑占地面积		93877.29	㎡	
6	建筑密度		61.11	%	≥30%
7	绿地面积		15026.32	㎡	
8	绿地率		9.78	%	≤20%
9	行政办公及生活服务配套设施占地面积		2260.87	㎡	
10	行政办公用地面积占总用地面积比例		1.47	%	≤7%
11	行政办公及生活服务配套设施建筑面积		11470.87	㎡	
12	行政办公建筑面积占总建筑面积比例		10.45	%	≤15%
13	新建道路面积		10230.00	㎡	
14	新建绿化面积		4847.00	㎡	
15	机动车停车位		194	辆	工业项目不做要求机动车充电车位45个
	其中	地上机动车停车位	194	辆	
		地下机动车停车位	0	辆	
16	非机动车停车位		110	辆	

建构筑物一览表

序号	名称	层数	总占地面积	总建筑面积		计容面积
				地上	地下	
1	试验厂房	1	9070.00	9070.00	0.00	18140.00
2	联合厂房	1	10800.00	10800.00	0.00	21600.00
3	冲压厂房	1	12150.00	12150.00	0.00	12150.00
4	工业空调生产厂房	1	8600.00	8600.00	0.00	8600.00
5	动力中心	2	900.00	1800.00	0.00	1800.00
6	毛坯、成品库	1	2980.00	2980.00	0.00	5960.00
7	橡塑厂房	1	3680.00	3680.00	0.00	3680.00
8	纺机厂房	1	15550.00	15550.00	0.00	15550.00
9	宿舍楼及食堂	6/2	2150.00	11360.00	0.00	11360.00
	现状建筑小计			65880.00	75990.00	0.00	98840.00
10	改扩建联合厂房	1/3	16186.42	16376.57	0.00	30602.93
11	主大门	1	110.87	110.87	0.00	110.87
12	厂房一	2	4600.00	9200.00	0.00	13800.00
13	厂房二	1	8100.00	8100.00	0.00	16200.00
	新建建筑小计		27997.29	33787.44	0.00	60713.80
	总		93877.29	109777.44	0.00	159553.80

消防说明：

消防车道的净宽度和净空高度满足均不小于4米的要求，转弯半径均为12米，满足消防车通行的要求；消防车道与建筑之间不应设置影响消防车操作的树木、架空管线等障碍物，消防车道及其下面的建筑结构、管道和暗沟等，均满足承受重型消防车的压力。消防车道坡度均小于8%，满足消防车道通行要求。

工程设计出图专用章
机械工业第六设计研究院有限公司
综合资质 甲级 A141001996
有效期：至2028年12月22日

国机集团 SINOMACH
机械工业第六设计研究院有限公司
SIPPR ENGINEERING GROUP CO.,LTD
综合资质甲级 A141001996 号
HTTP://WWW.SIPPR.CN

附 注(NOTES)：

图纸专用章(SPECIAL STAMP FOR DRAWINGS)：

注册执业章(SPECIAL STAMP FOR REGISTERD)：

中华人民共和国一级注册建筑师
姓 名：王燕杰
注册号：4100199-063
有效期：至2025年11月26日

会签栏	专业	会签人	专业	会签人

技术总负责人	刘勇	
项目总负责人	王燕杰	
项目主管		
审 核	王燕杰	
审 定	张斌	
专业负责人	王燕杰	
设计人	王燕杰	
制图人	王燕杰	
校对人	王燕杰	

宝鸡机床集团有限公司
高档数控机床工业园

图 名(DRAWING NAME)：总平面布置图

合同编号	2024141-0004	设计日期	2023.07
阶 段	总体规划	设计日期	2024.05
专 业	总图	比 例	1:1000
图 号	4130C-001-03-1BJ		
第 次	第 1 版	共 1 版	第 1 张