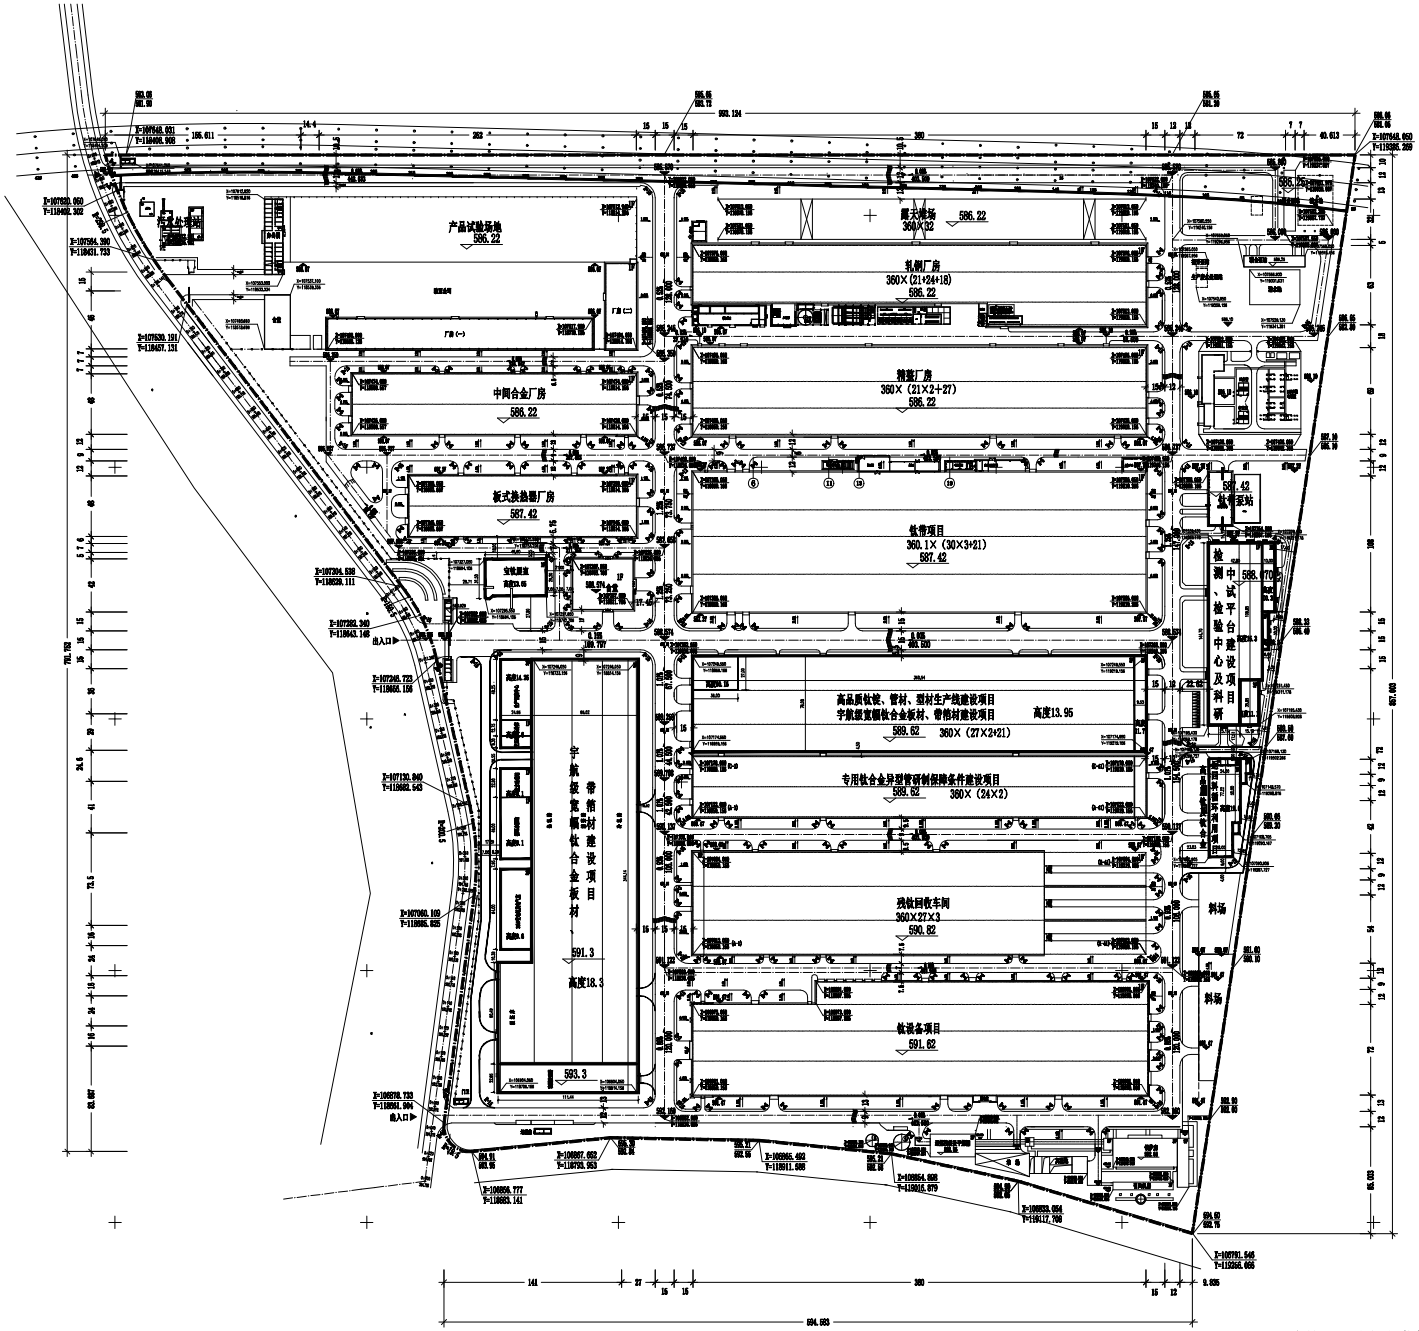

宝钛工业园总平面图 1:1000

指标类型		设计指标	备注
建设用地面积(m²)		579909.31	
总建筑面积(m²)	地上	269580	
	地下	0	
	总计	269580	
计容积率面积(m²)		488650	
建筑容积率		0.84	
建筑覆盖率 (%)		43.03	
绿地率 (%)		19.80	
停车位(个)	货车	40	
	小汽车	170	

建设项目一览表

序号	名称	层数	高度	结构形式	占地面积(m²)	建筑面积(m²)	计容面积(m²)	火灾危险性类别	耐火等级	备注
1	高品质钛锭、管材、型材生产线建设项目 宇航级宽幅钛合金板材、带带材建设项目	1/3	9.5,15,13.95,11.70	钢结构	27429.9	28667.6	56073.40	丁类	二级	
2	检测、试验中心及科研中试平台建设项目	1/3	15.3/11.1	钢结构	6758.35	7543.49	13076.51	丁类	二级	
3	专用钛合金异型管研制保障条件建设项目 宽幅钛合金板材、带带材建设项目	1/2/3	18.3,14.25,8.5	钢结构	37417.65	43363.5	74450.07	丁类	二级	
4	宝钛园区监控项目	1/2	13.65	钢网架结构	1464	1822	2025		二级	
5	高品质钛及钛合金粗钛环保利用项目	1/2	19.5	钢结构	1970.24	2106.67	2941.48	丁类	二级	

图例

图例	名称
	新建建、构筑物
	预留建、构筑物
	原有建、构筑物
	设计道路
	护坡
	挡土墙
	围墙

说明

1. 本图根据甲方提供的地形图综合绘制而成；
2. 厂区供电：由市、镇供电局供电；
3. 厂区供水：生产、生活水由市、镇水厂供给，消防水由市政部门统一安排接入本厂；
4. 厂内建、构筑物耐火等级为一、二级；
5. 厂区内厂房应设置避雷装置，设备管道应静电接地，其共用接地电阻不大于10欧姆；
6. 厂区内应设置地上式消火栓和配置相应的消防器材；
7. 本图以m为单位；
8. 本图报有关部门审核批准后方可实施。

图纸会签 JOINT GROUP

总图专业	
结构专业	
给排水	
暖通专业	
电气专业	
概算专业	

注册结构工程师签章 SEAL OF REGISTERED ENGINEER

本图未加盖设计专用章无效

大连天工建筑设计有限公司
Dalian Tankrgo Architectural Design Co., Ltd.
设计证书号：A121000084 级（甲）

地 址：大连市西口袋街区双塔街8-2号楼415室
电 话：0411-84295888
传 真：0411-84295888
邮 编：116001
E-mail: tank_go_hong@163.com

建设单位 CLIENT
宝钛集团有限公司
宝鸡钛业股份有限公司
宝色特种设备有限公司

项目名称 PROJECT
宝钛工业园总平面图

技术负责人 TECH DIRECTOR	高伟俊	
项目负责人 PROJECT DIRECTOR	王 华	
专业负责人 CHARGE OF SPECIALTY	王 华	
审 定 APPROVE	王 华	
审 核 REVIEWER	李巧元	
校 对 CHECKER	杨 旭	
设 计 DESIGNER	张 宝	
制 图 DRAWER	张 宝	

图 名 DRAWING DESCRIPTION
宝钛工业园总平面图

设计阶段 DESIGN PHASE	11316-JPD	图 号 DRAWING NO.	GJF-01
设计单位 DESIGN GROUP	总图	比 例 SCALE	1:1000
图纸版号 DRAWING NO.	0	日 期 DATE	2021.07