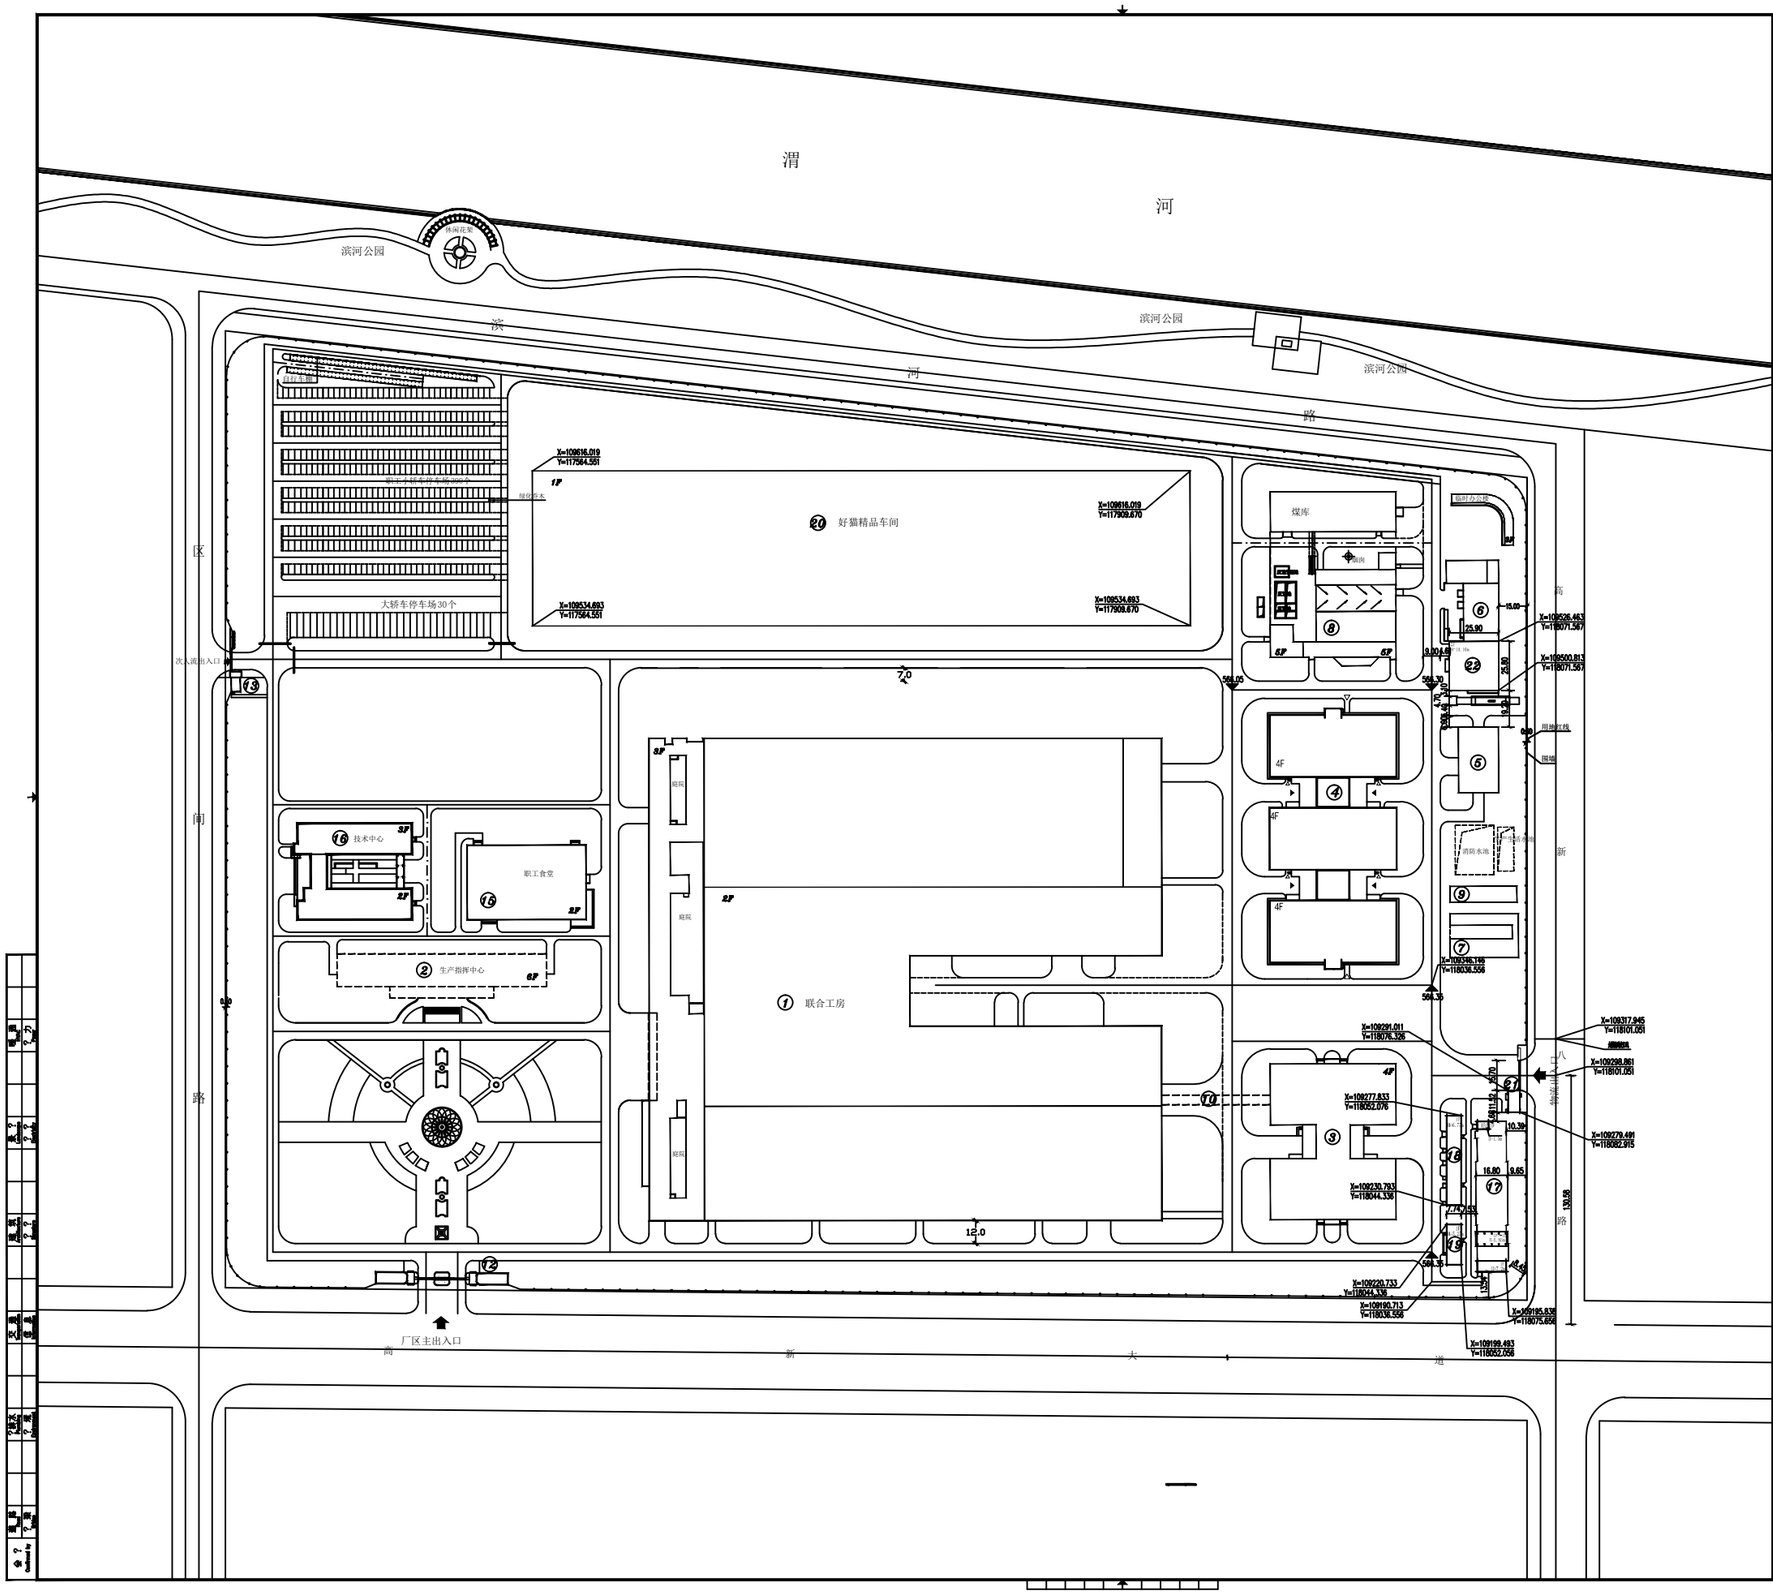

北

建构筑物一览表

编号	名　　称	备　　注
1	联合工房	已施工(96300㎡)
	其中：生产用房	
	办公生活辅房	
	仓储设备用房	
2	生产指挥中心	已施工（建筑面积10424㎡）
3	1#综合库	已施工（建筑面积19285㎡）
4	2#综合库	已施工（建筑面积29270㎡）
5	化材油料库	已施工（建筑面积749㎡）
6	废料中转站	已施工（建筑面积516㎡）
7	中水站	已施工（建筑面积1594㎡）
8	锅炉房	已施工（建筑面积6301㎡）
9	水泵房	已施工（建筑面积412㎡）
10	泛亚	已施工（建筑面积380㎡）
11	地磅房	已施工（建筑面积20㎡）
12	主人流大门及门卫	已施工（建筑面积240㎡）
13	次人流大门及门卫	已施工（建筑面积30㎡）
14	物流大门及门卫	已施工
15	职工食堂	已施工（建筑面积4798㎡）
16	技术中心	已施工（建筑面积5536㎡）
17	一体化污水处理设施	本次拟建建筑(拟建建筑面积117.84㎡)
18	综合设备间	本次拟建建筑(拟建建筑面积364.09㎡)
19	管理用房	本次拟建建筑(拟建建筑面积164.4㎡)
20	好猫精品车间	本次拟建建筑(拟建建筑面积28064.8㎡)
21	门卫及物流大门	本次拟建
22	废弃烟草专卖品库	本次拟建(拟建筑面积1340㎡)

说明:
1. 本图的平面设计依据厂方提供的该建设用地的工程定线成果表及用地略图进行绘制
2. 本图的竖向设计依据厂方提供的该建设用地的地形图和标高进行设计。
3. 图中的高程系统与坐标系统与厂方所提的地形图一致。
4. 图中数据以米为单位。
5. 图中定位点为轴线相交点。
6. 本图仅对一体化污水处理设施、综合设备间及管理用房位置进行确定，其他建构筑物均为示意。

总图主要数据

编号	名　称	单位	数　量	备　注
1	厂区总征地面积	hm²	26.3579	折合 395.368 亩
	其中：代征绿地用地	hm²	4.4825	折合 67.237 亩
2	厂区用地面积	hm²	21.8754	折合 328.131 亩
3	总构筑物占地面积	m²	124623	
4	总建筑面积	m²	240052.85	
5	容积率		0.88	
6	建筑密度	%	47.96	
7	道路广场面积	m²	49930	
8	绿化面积	m²	81225.45	
9	绿地率	%	25.48	
10	绿化率(遮荫)	%	2190	
11	工人(两班倒)数	人	822150	
12	职工数	m²	255	
13	本次拟建建筑面积	m²	30047.85	

图例

	保存建筑及空地	不改动区域 / 不改动区域	立柱坐标
	本次拟建工程建筑及设施	200.32	室外地坪（±0.00）标高
	本次拟定用地	200.32	室外地坪标高
	空地		地下构筑物
	消防环线		绿化
	物流主要出入口		人流通道口

20.04.24	A	?平面??	
日期 Date	版次 Rev.	版次?明 Description	

???位 Design Institute

同济大学建筑设计研究院（集团）有限公司
TONGJI ARCHITECTURAL DESIGN (Group) Co.,Ltd.

?目名称 Project Name

陕西中烟工业有限责任公司宝鸡卷烟厂污水处理站建设项目-设计

?子名称 Sub-Project

陕西中烟工业有限责任公司宝鸡卷烟厂污水处理

?目?号 Project No. 20-BC-005 子??号 Sub-Project No. 01

? ? Responsibility	姓　名	? 字 Signature	
? 定 Approved by	?新紹		
? 核 Reviewed by	张江海		
校 ? Checked by	王 ?		
?????人 Project & Design	? 平		
????人 Project Engineer	王 ?		
? ? Designed by	?逸凡		
? ? Drawn by	?逸凡		

?? 名称 Sheet No.

?建?平面?

? ? Discipline	建筑	? 别 Stage	初???
? 号 Sheet No.	01-001	版　次 Rev. No.	A
日　期 Date	20.04.24	比　例 Scale	

??? 章 Registration Stamp

出??章 Release Stamp

本??图由??设，图?一律无效 Only Valid Stamped

会 ? Coordinated by