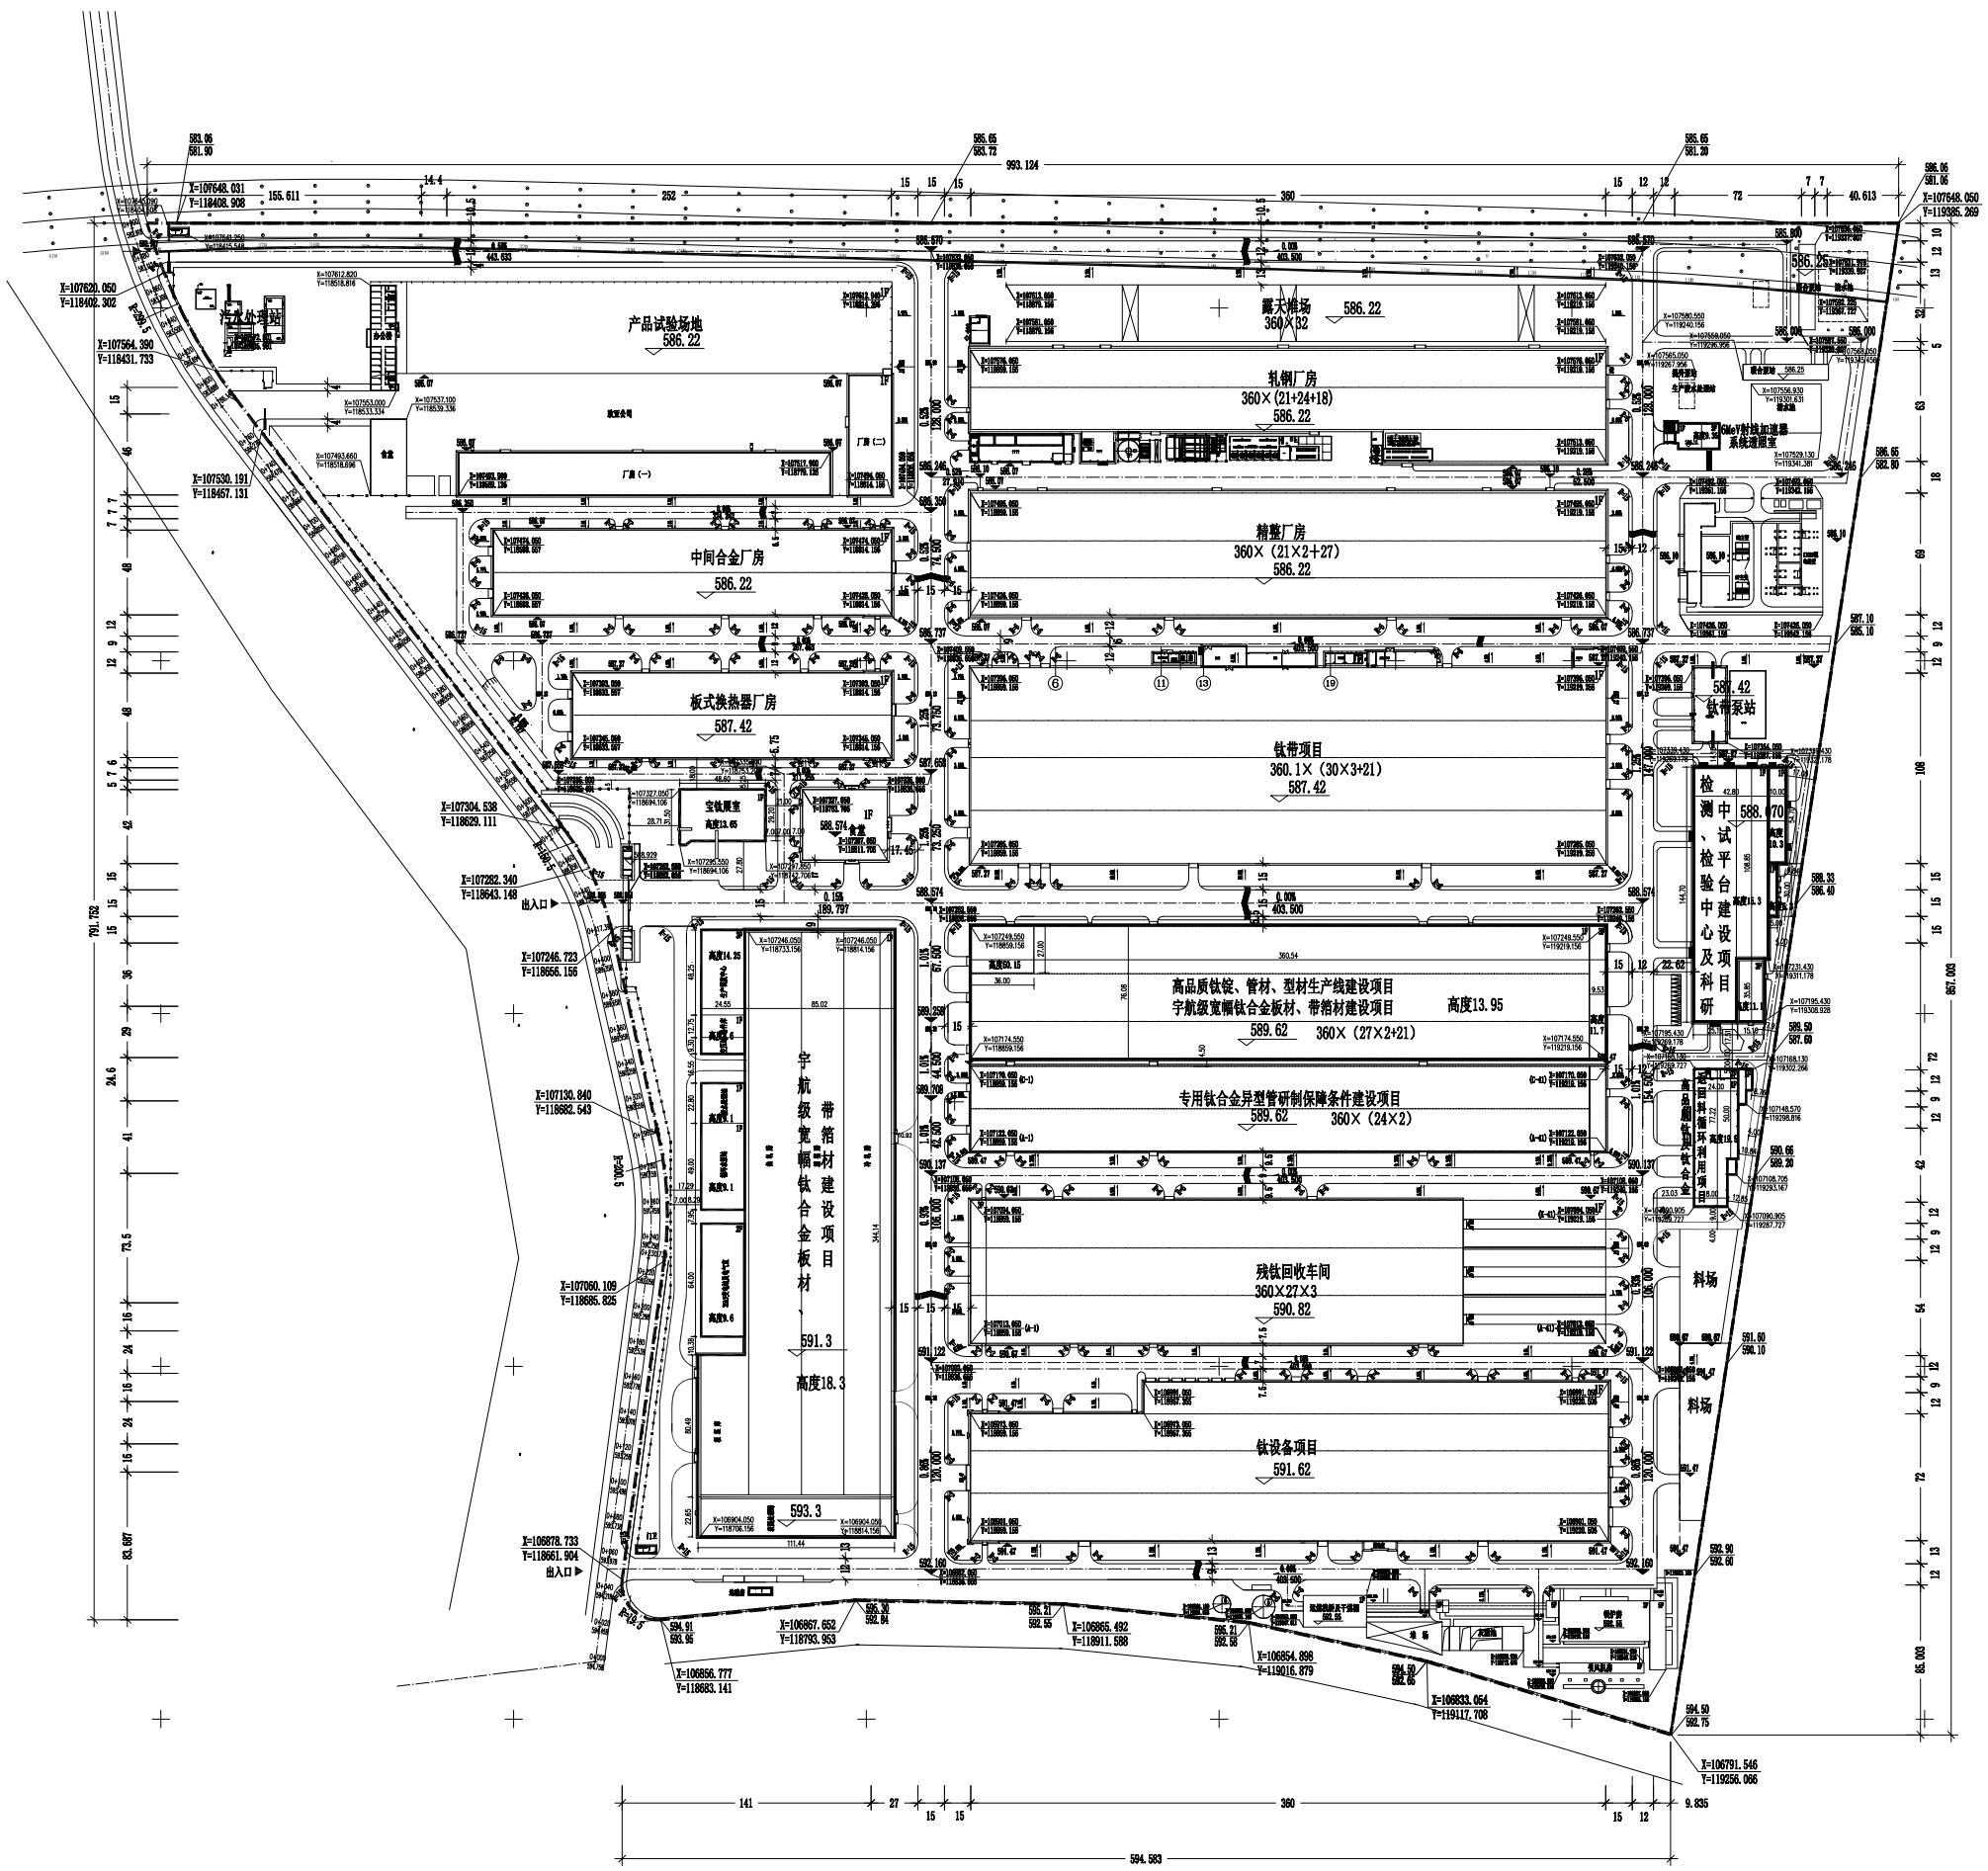

宝钛工业园总平面图 1:1000

指标类型		设计指标	备注
建设用地面积(m²)		579909.31	
总建筑面积(m²)	地上	269580	
	地下	0	
	总计	269580	
计容积率面积(m²)		488650	
建筑容积率		0.84	
建筑覆盖率 (%)		43.03	
绿地率 (%)		19.80	
停车位(个)	货车	40	
	小汽车	170	

建设项目一览表

序号	名称	层数	高度	结构形式	占地面积(m2)	建筑面积(m2)	计容面积(m2)	火灾危险性类别	耐火等级	备注
1	高品质钛锭、管材、型材生产线建设项目 宇航级宽幅钛合金板材、带箔材建设项目	1/3	50.15 13.96 11.70	钢结构	27429.9	28867.8	55573.40	丁类	二级	
2	检测、检验中心及科研中试平台建设项目	1/3	15.3/11.1	钢结构	6798.36	7942.49	13976.51	丁类	二级	
3	宇航级宽幅钛合金板材、带箔材建设项目	1/2/3	18.3 14.25 9.6	钢结构	37417.66	40362.5	74430.07	丁类	二级	
4	宝钛展室建设项目	1/2	13.65	钢网架结构	1464	1662	2928		二级	
5	高品质钛及钛合金返回料循环利用项目	1/2	19.5	钢结构	1970.24	2106.67	3940.48	丁类	二级	
6	GMr7封闭加速器系统建筑室	1/2	9.35	混凝土框架结构	351.91	498.66	498.66	丁类	二级	

图 例

图 例	名 称
	新建建、构筑物
	预留建、构筑物
	原有建、构筑物
	设计道路
	护坡
	挡土墙
	围墙

说 明

1. 本图根据甲方提供的地形图综合绘制而成；
2. 厂区供电：由市、镇供电局供电；
3. 厂区供水：生产、生活水由市、镇水厂供给，消防水由市政部门统一安排接入本厂；
4. 厂内建、构筑物耐火等级为一、二级；
5. 厂区内厂房应设置避雷装置，设备管道应静电接地，其共用接地电阻不大于10欧姆；
6. 厂区内应设置地上式消火栓和配置相应的消防器材；
7. 本图以m为单位；
8. 本图报有关部门审核批准后方可实施。

图纸会签 JOINT CHECKUP

建筑专业 ARCHITECTURE	
结构专业 STRUCTURE	
给排水 WATER SUPPLY & DRAINAGE	
暖通专业 HEATING & VENTILATION	
电气专业 ELECTRICITY	
建设单位 CLIENT	

注册建筑师工程师签章
SEAL OF REGISTERED ENGINEER

本图未加盖设计专用章无效
INVALID WITHOUT THE SPECIALIZED SEAL ON THE PURCHASE DRAWING

大连天工建筑设计有限公司
Dalian Tech-go Architectural Design Co., Lt
设计证书号：A121000084 级（甲）
地 址：大连花园口经济区迎春街84-2号楼4
电 话：0411-84395888
传 真：0411-84395888
邮 编：116021
E_mail：Tech_go_benji@163.com

建设单位 CLIENT
宝钛集团有限公司
宝鸡钛业股份有限公司
宝色特种设备有限公司

项目名称 PROJECT
宝钛工业园总平面图

技术负责人 TECH PRINCIPAL	赵伟	赵伟
项目负责人 PROJECT ENGINEER	史 平	史平
专业负责人 CHARGE OF SPECIALITY	史 平	
审 定 APPROVE	史 平	史平
审 核 ENGINEER	李松元	李松元
校 对 CHECKED	杨 楠	杨楠
设 计 DESIGNER	南 雪	
制 图 DRAWER	南 雪	南雪

图 名 DRAWING DESCRIPTION
宝钛工业园总平面图

设计编号 PROJECT NO.	11316-IPD	图 号 DRAWING NO.	JGM-01
设计阶段 DESIGN STAGE	施工图	比 例 SCALE	1:1000
版本编号 VERSION NO.	0	日 期 DATE	2021.07