



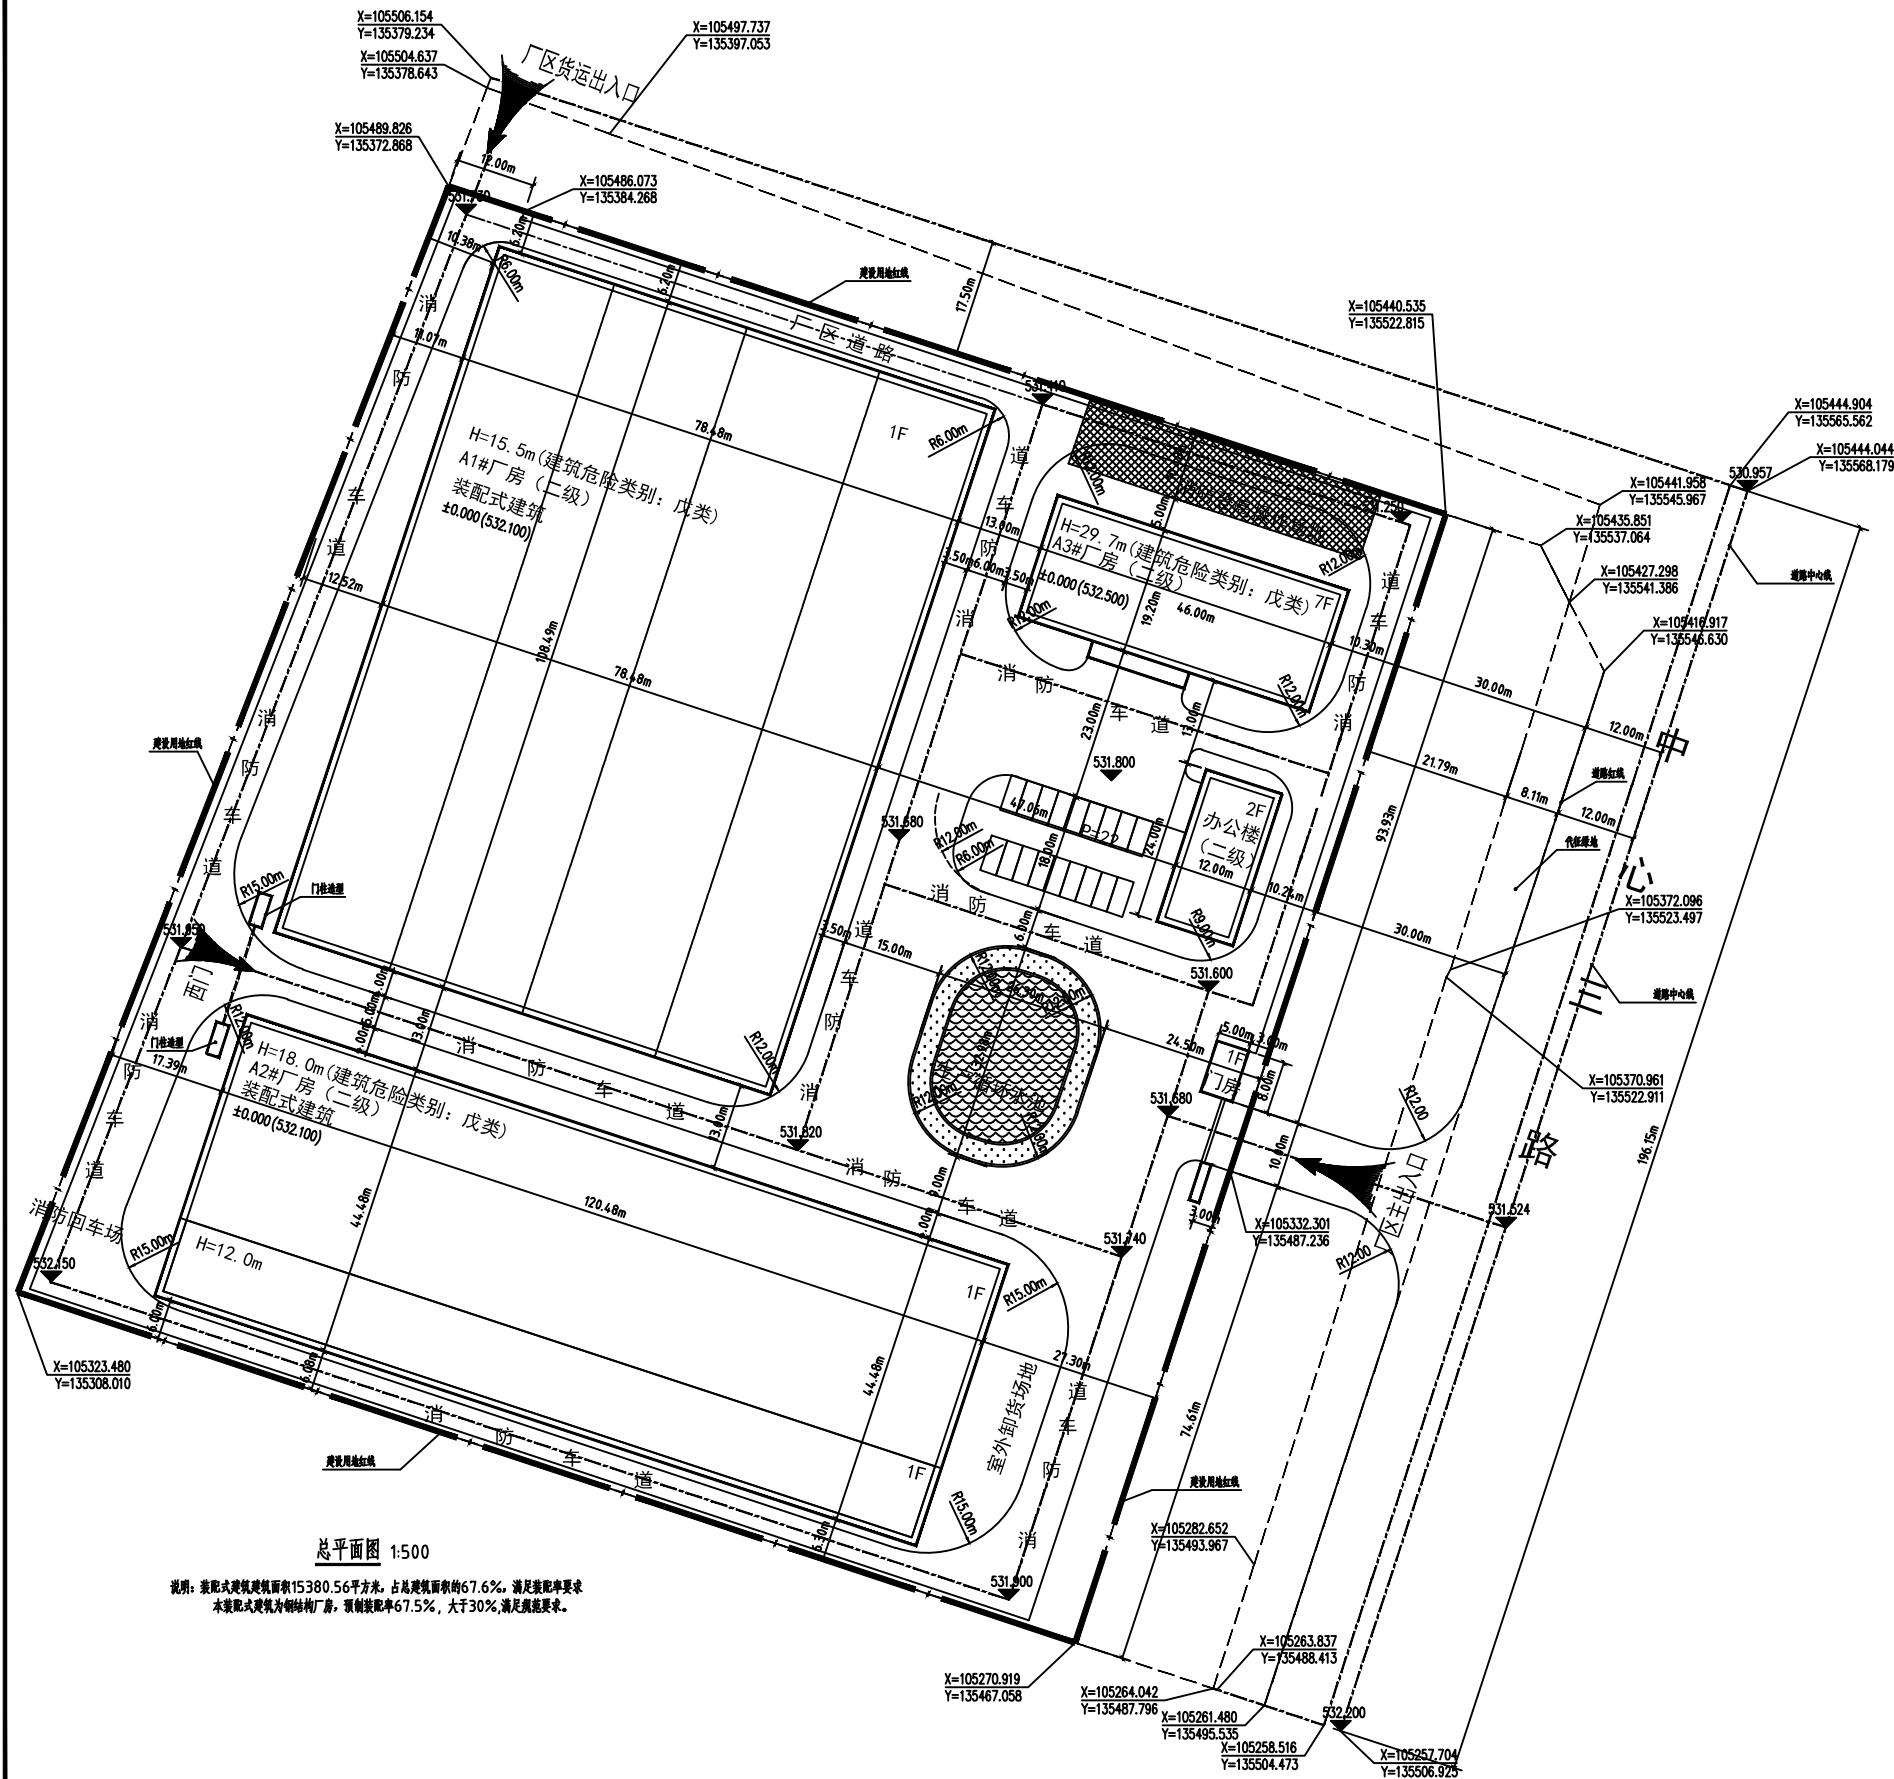

说明：装配式建筑建筑面积15380.56平方米，占总建筑面积的67.6%，满足规范要求
本装配式建筑为钢结构厂房，抗震设防等级7度，大于30%满足规范要求。

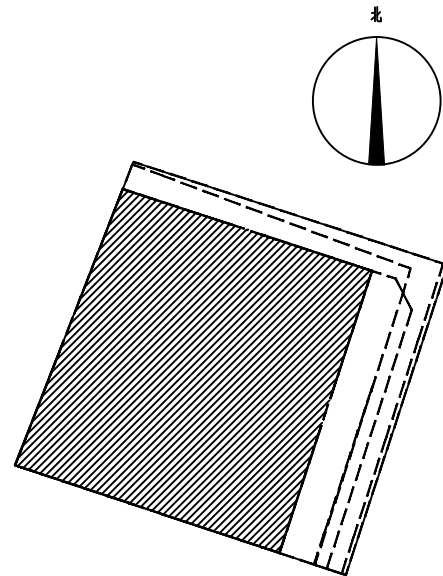

区位图

比例尺

0 10 20 30 40m

图例

	新建建筑		道路边线
	用地边界		道路中心线
	绿化		用地红线
	停车位		建设用地红线

经济技术指标

项 目	指 标	备 注
征地总面积	39052.67m ²	58.579 ₂
建设用地面积	29011.13 m ²	43.517 ₂
基底建筑面积	15130.65 m ²	
总建筑面积	20919.75 m ²	34799.70 m ² 容积率
容积率	1.20	
建筑系数	52.15%	
绿地率	18 %	
停车位	22个	

项目单体建筑面积指标

建筑名称	层数	高度	建筑基底面积	建筑面积	计容建筑面积	耐火等级
A1#厂房	1F	15.50	8520.50	8520.50	17041.00	二级
A2#厂房	1F	18.00/12.00	5358.95	5358.95	10717.90	二级
A3#厂房	7F	29.70	883.20	6384.80	6384.80	二级
办公楼	2F	900	288.00	576.00	576.00	二级
大门	1F	5.00	40.00	40.00	40.00	二级
门卫	1F	5.00	40.00	40.00	40.00	二级
合计			15130.65	20919.75	34799.70	

备注：

???	注册师签章
???	注册师签章
???	注册师签章
???	注册师签章
???	注册师签章

注册师签章
SEAL OF REGISTERED ENGINEER

本图未加盖设计专用章无效
(THIS DRAWING IS VOID WITHOUT DESIGN SPECIAL SEAL)

本图须经政府相关部门批准后方可用于施工



大连天工建筑设计有限公司
Dalian Tech-go Architectural Design Co., Ltd.
建筑行业(建筑工程)甲级 证书编号: A121000084
城市规划资质丙级 证书编号: [辽]城规[2013]013
地 址: 大连市沙河口区星海公园6号
电 话: 0411-81395555 传 真: 0411-81395888
邮 编: 116021 E-mail: Tech-go@vip.sina.com

建??值 CLIENT
陕西康泰鑫金属科技有限公司

??名称 PROJECT
高端装备用高性能钛及钛合金结构件生产线建设项目

?? 王 峻
?? 王 剑
?? 王 剑
?? 赵玉林

?? 王建国
?? 王建国
?? 蔡育鹏
?? 高 莹
?? 高 莹

?? 王建国
?? 王建国
?? 蔡育鹏
?? 高 莹
?? 高 莹

?? 王建国
?? 王建国
?? 蔡育鹏
?? 高 莹
?? 高 莹