高新总图审[20

原则同意你公司所报总平面图方案，但须按以下意见实施：
1、应作出管网综合图和室外场地竖向设计，报我局审定后实施。
2、做出项目整体建筑立面方案，报我局审定后实施。
3、基地绿化和环境设施应尽快作出方案，并与主体建筑同步实施，验收。
4、其它技术指标按总平面图实施。
5、
6、

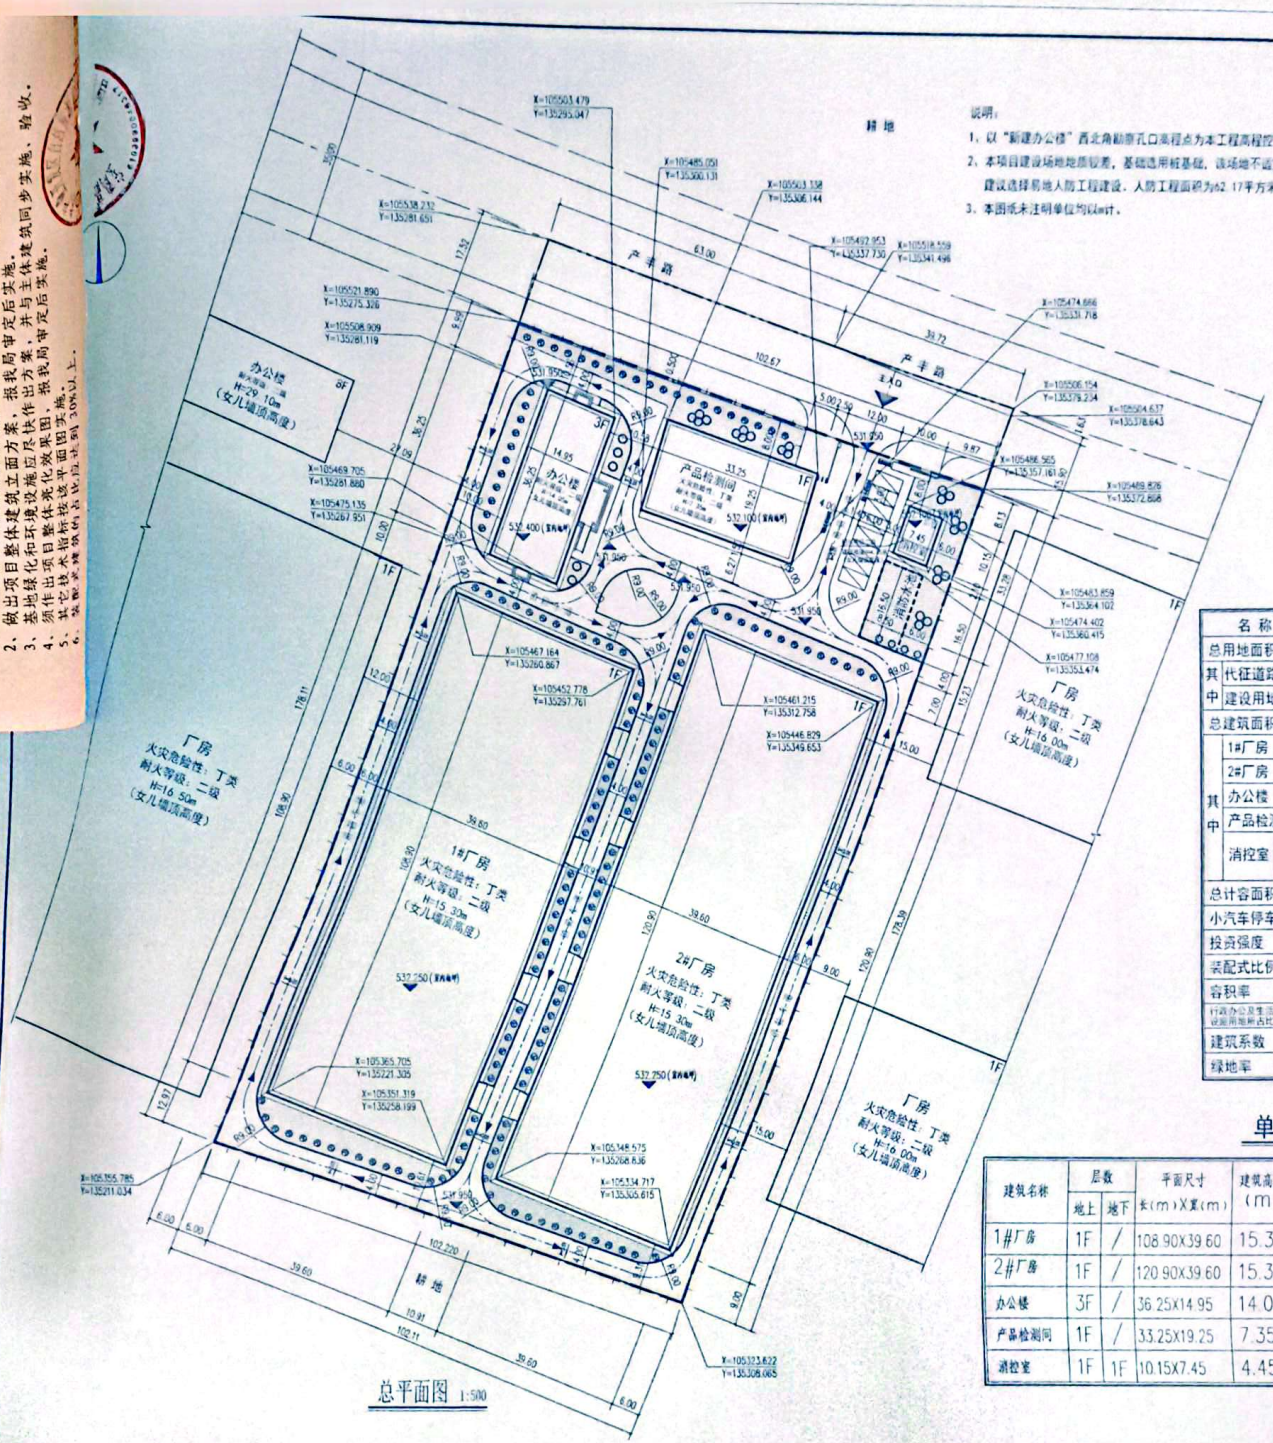
产丰路
产丰路
耕地
耕地
办公楼
H=29.10m
（女儿墙顶高度）
产品检测间
H=16.00m
（女儿墙顶高度）
消控室
1#厂房
火灾危险性：丁类
耐火等级：二级
H=15.30m
（女儿墙顶高度）
2#厂房
火灾危险性：丁类
耐火等级：二级
H=15.30m
（女儿墙顶高度）
厂房
火灾危险性：丁类
耐火等级：二级
H=16.50m
（女儿墙顶高度）
厂房
火灾危险性：丁类
耐火等级：二级
H=16.00m
（女儿墙顶高度）
厂房
火灾危险性：丁类
耐火等级：二级
H=16.00m
（女儿墙顶高度）
532.400（室内地面）
532.100（室内地面）
532.250（室内地面）
532.250（室内地面）
531.950
531.950
531.950