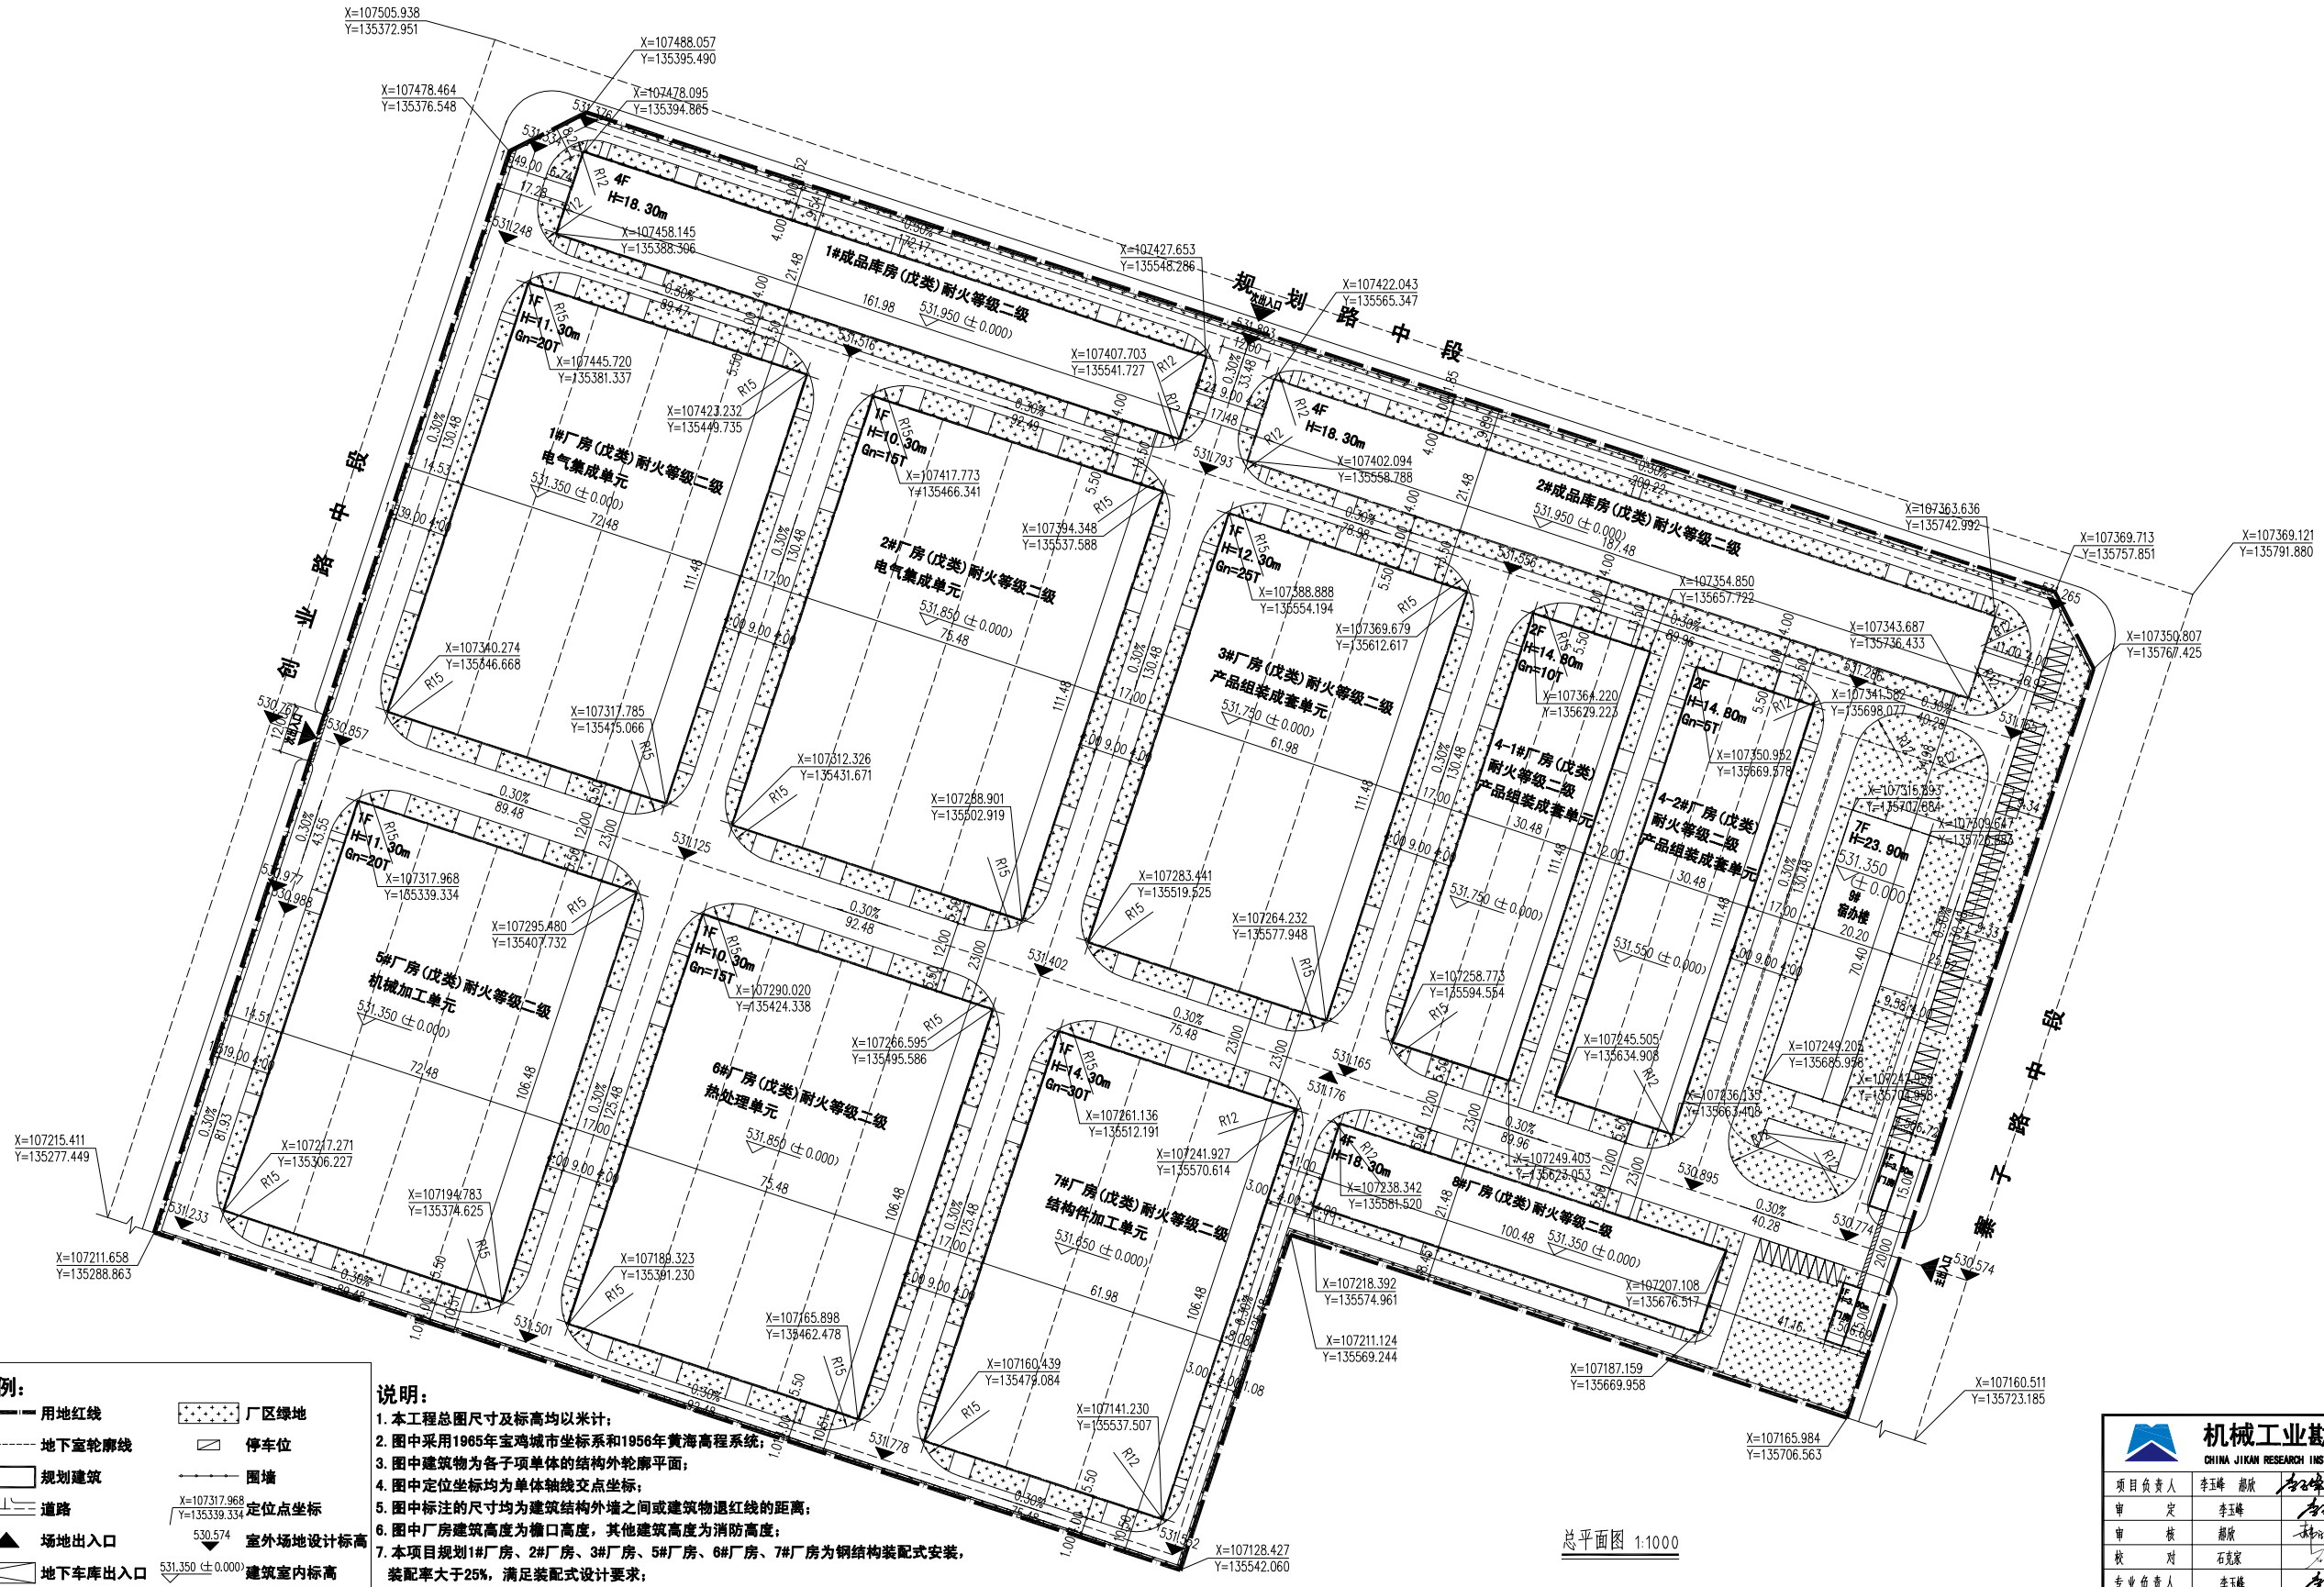
规划路中段
创业路中段
总干渠
1#成品库房(戊类)耐火等级二级
2#成品库房(戊类)耐火等级二级
1#厂房(戊类)耐火等级二级
电气集成单元
2#厂房(戊类)耐火等级二级
电气集成单元
3#厂房(戊类)耐火等级二级
产品组装成套单元
4-1#厂房(戊类)
耐火等级二级
产品组装成套单元
4-2#厂房(戊类)
耐火等级二级
产品组装成套单元
5#厂房(戊类)耐火等级二级
机械加工单元
6#厂房(戊类)耐火等级二级
热处理单元
7#厂房(戊类)耐火等级二级
结构件加工单元
8#厂房(戊类)耐火等级二级
9#
宿办楼
4F
H=18.30m
1F
H=11.30m
Gn=20T
1F
H=10.30m
Gn=15T
1F
H=12.30m
Gn=25T
2F
H=14.80m
Gn=10T
2F
H=14.80m
Gn=5T
7F
H=23.90m
1F
H=10.30m
Gn=15T
1F
H=14.30m
Gn=30T
1F
H=18.30m
X=107505.938
Y=135372.951
X=107488.057
Y=135395.490
X=107478.464
Y=135376.548
X=107478.095
Y=135394.865
X=107427.653
Y=135548.286
X=107422.043
Y=135565.347
X=107369.713
Y=135757.851
X=107369.121
Y=135791.880
X=107350.807
Y=135767.425
X=107215.411
Y=135277.449
X=107211.658
Y=135288.863
X=107128.427
Y=135542.060
X=107160.511
Y=135723.185
X=107165.984
Y=135706.563
X=107187.159
Y=135669.958
X=107211.124
Y=135569.244
X=107218.392
Y=135574.961
X=107207.108
Y=135676.517
X=107458.145
Y=135388.306
X=107407.703
Y=135541.727
X=107402.094
Y=135558.788
X=107363.636
Y=135742.992
X=107354.850
Y=135657.722
X=107343.687
Y=135736.433
X=107445.720
Y=135381.337
X=107423.232
Y=135449.735
X=107417.773
Y=135466.341
X=107394.348
Y=135537.588
X=107388.888
Y=135554.194
X=107369.679
Y=135612.617
X=107364.220
Y=135629.223
X=107350.952
Y=135669.578
X=107340.274
Y=135846.668
X=107317.785
Y=135475.066
X=107312.326
Y=135431.671
X=107288.901
Y=135502.919
X=107283.441
Y=135519.525
X=107264.232
Y=135577.948
X=107258.773
Y=135594.554
X=107245.505
Y=135634.908
X=107241.046
Y=135648.253
X=107236.135
Y=135663.405
X=107249.205
Y=135685.956
X=107316.293
Y=135407.664
X=107309.641
Y=135707.883
X=107317.968
Y=135339.334
X=107295.480
Y=135407.732
X=107290.020
Y=135424.338
X=107266.595
Y=135495.586
X=107261.136
Y=135512.191
X=107241.927
Y=135570.614
X=107238.342
Y=135581.520
X=107249.403
Y=135628.453
X=107227.271
Y=135306.227
X=107194.783
Y=135374.625
X=107189.323
Y=135391.230
X=107165.898
Y=135462.478
X=107160.439
Y=135479.084
X=107141.230
Y=135537.507
X=107128.427
Y=135542.060
531.950 (±0.000)
531.850 (±0.000)
531.750 (±0.000)
531.550 (±0.000)
531.350 (±0.000)
531.650 (±0.000)
531.350 (±0.000)
531.248
531.516
531.793
531.856
531.265
531.857
531.125
531.402
531.165
531.176
531.895
530.774
530.574
531.233
531.501
531.778
531.562
531.977
530.986
530.765
531.765
531.765
531