

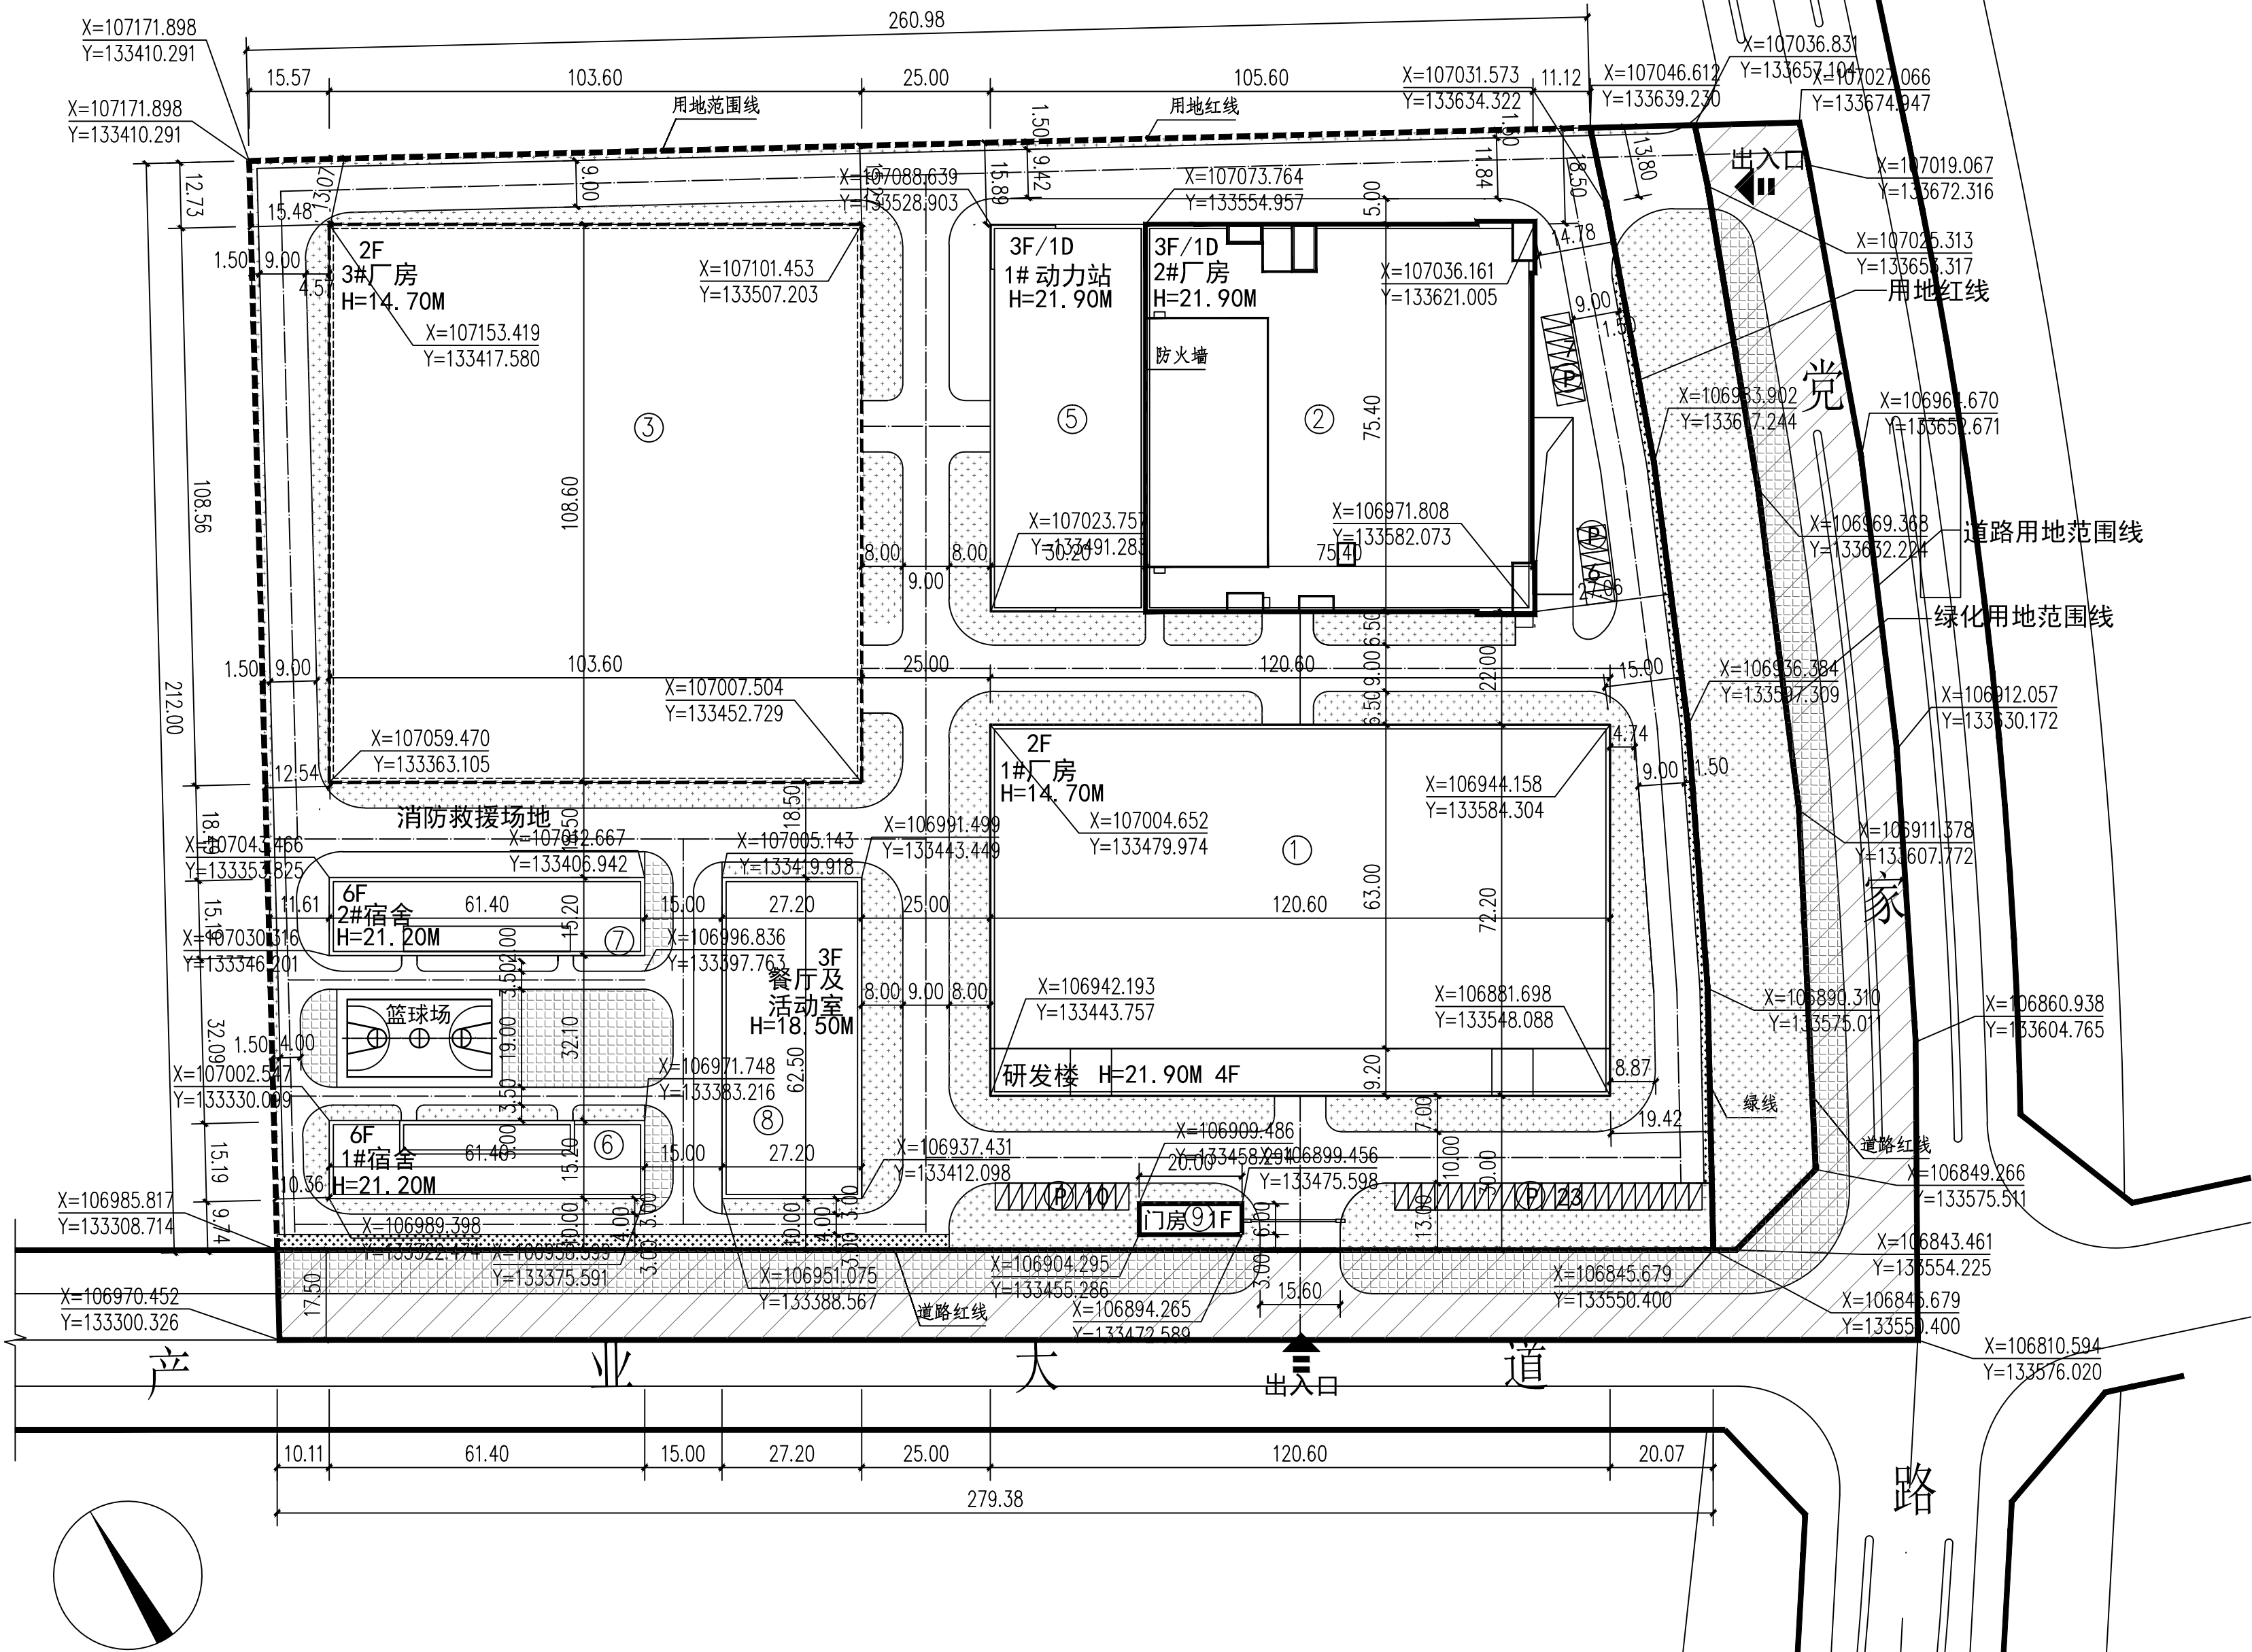


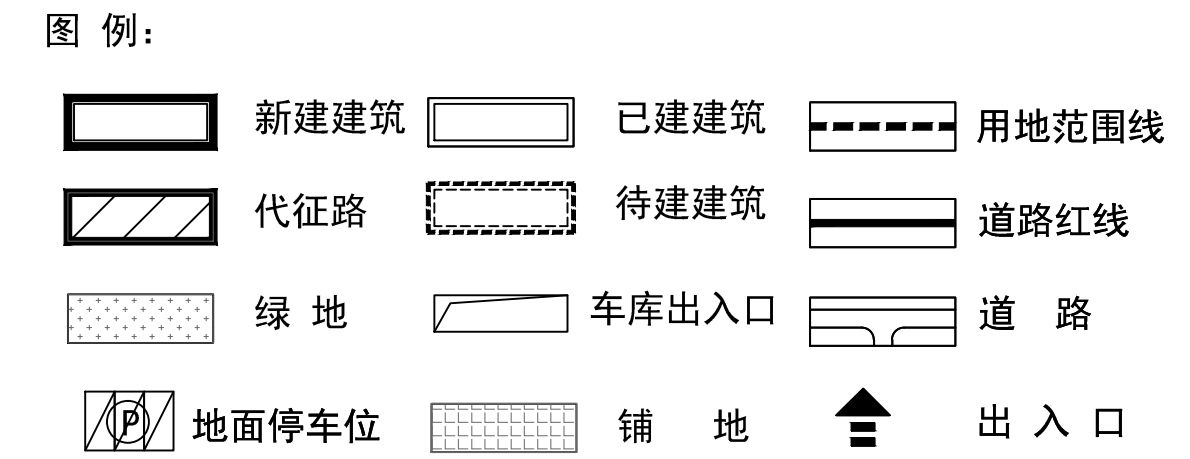

总平面图 1:1000

建设项目一览表

项目编号	项目名称	层数	结构形式	地下面积	占地面积	地上总建筑面积	总建筑面积	单位	备注
①	1#厂房	2/4F	框架		8707.32	20376.04	20376.04	m ²	已建建筑
②	2#厂房	-1/3/6F	框架	5078.62	5721.05	20505.69	25584.31	m ²	新建建筑
③	3#厂房	2F	框架		11251.00	22882.00	22882.00	m ²	待建建筑
⑤	1#动力站	-1F/3F	框架	2277.08	2302.04	6945.70	9222.78	m ²	已建建筑
⑥	1#宿舍	6F	框架		933.34	5822.36	5822.36	m ²	已建建筑
⑦	2#宿舍	6F	框架		933.34	5822.36	5822.36	m ²	待建建筑
⑧	餐厅及活动室	3F	框架		1709.39	5147.04	5147.04	m ²	已建建筑
⑨	门房	1F	框架		120.00	120.00	120.00	m ²	已建建筑
合计					7355.70	31677.48	87621.19	94976.89	m ²

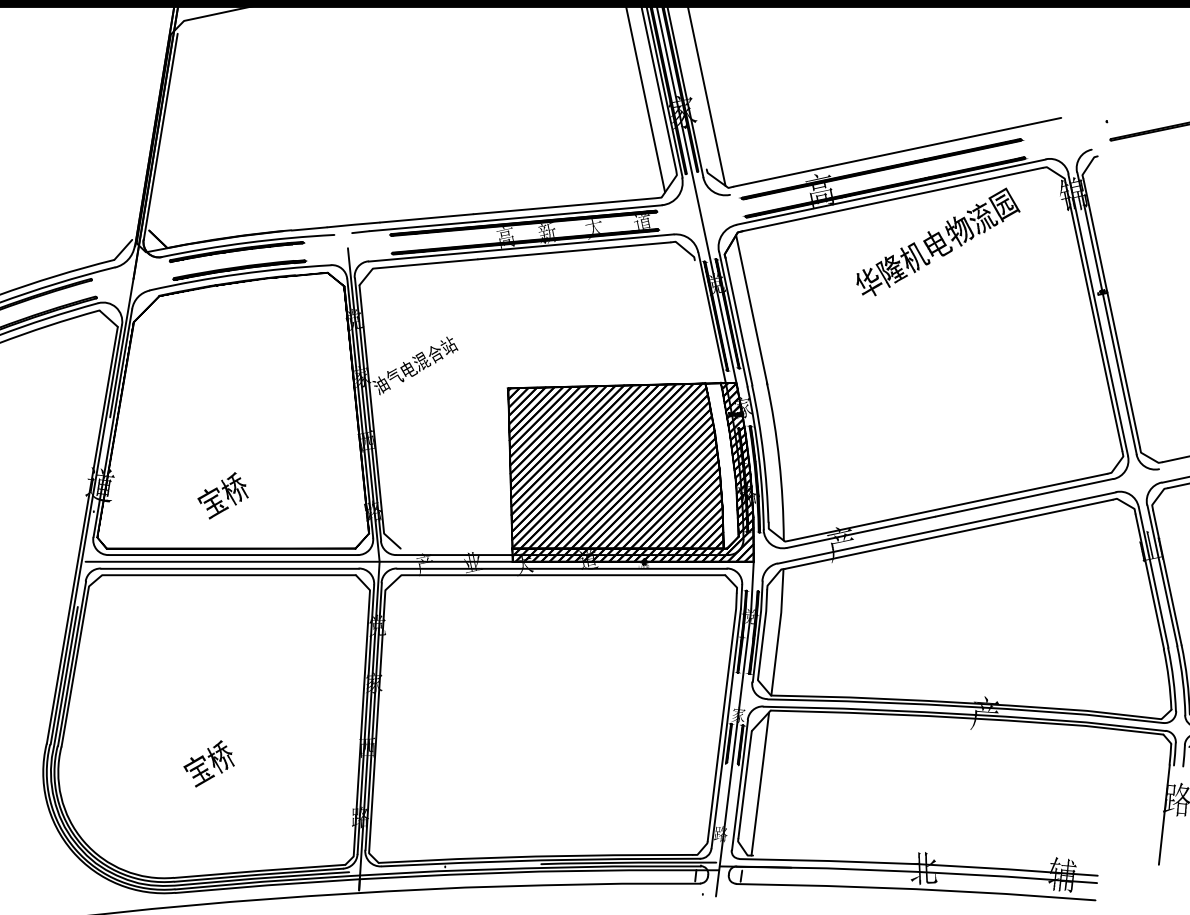

经济技术指标

规划总用地面积		73427.90M ² （约110.14亩）	
规划代征绿地面积		4216.40 M ² （约6.32亩）	
规划净用地面积		59036.95 M ² （约88.56亩）	
规划带征路面积		10174.55M ² （约15.26亩）	
规划总建筑面积		94976.89 M ²	
其 中	地上建筑面积	87621.19 M ²	
	其 中	厂房类	70709.43 M ²
		附属类	16911.76 M ²
	地下建筑面积	7355.70 M ²	
	其 中	厂房类	7355.70 M ²
附属类			
建筑占地面积		31677.48 M ²	
建筑密度		53.66%	
配套建筑占地占比		6.26	
配套建筑总建筑面积占比		19.3%	
绿地率		14.8%	
容积率		1.48	
停车位		145个	
其 中	地上	46个	
	地下	99	

说明:

- 1、该项目为工业项目,位于宝鸡市产业大道以北,党家西路以西,
- 2、图中所绘制建筑高度均含室内外高差。
- 3、图中所绘制建筑尺寸为建筑外皮尺寸,以米为单位。道路指路缘石内缘。
- 4、图中所注坐标、标高、曲线半径均以米为单位。
- 5、本图根据《建筑设计防火规范》GB50016-2014绘制而成。
- 6、本图根据甲方提供相关资料绘制而成。