




宝鸡市民用建筑设计院
BAOJISHIMINGYONGJIANZHIDISEIGN
设计证书编号: A20100949

注册建筑师
REGISTERED ARCHITECT

本图各加章设计专用章有效
注册建筑师
REGISTERED ARCHITECT

建设单位: 宝鸡正和工贸有限公司
项目名称: PROJEKT
图名: PROJECT TITLE

设计单位: SISHIYU
设计人: 何山峰
项目负责人: 何山峰
审核人: 王少峰
制图人: 王少峰
工程编号: PROJECT NO.
设计阶段: 方案
比例: 1:1000
日期: 2022

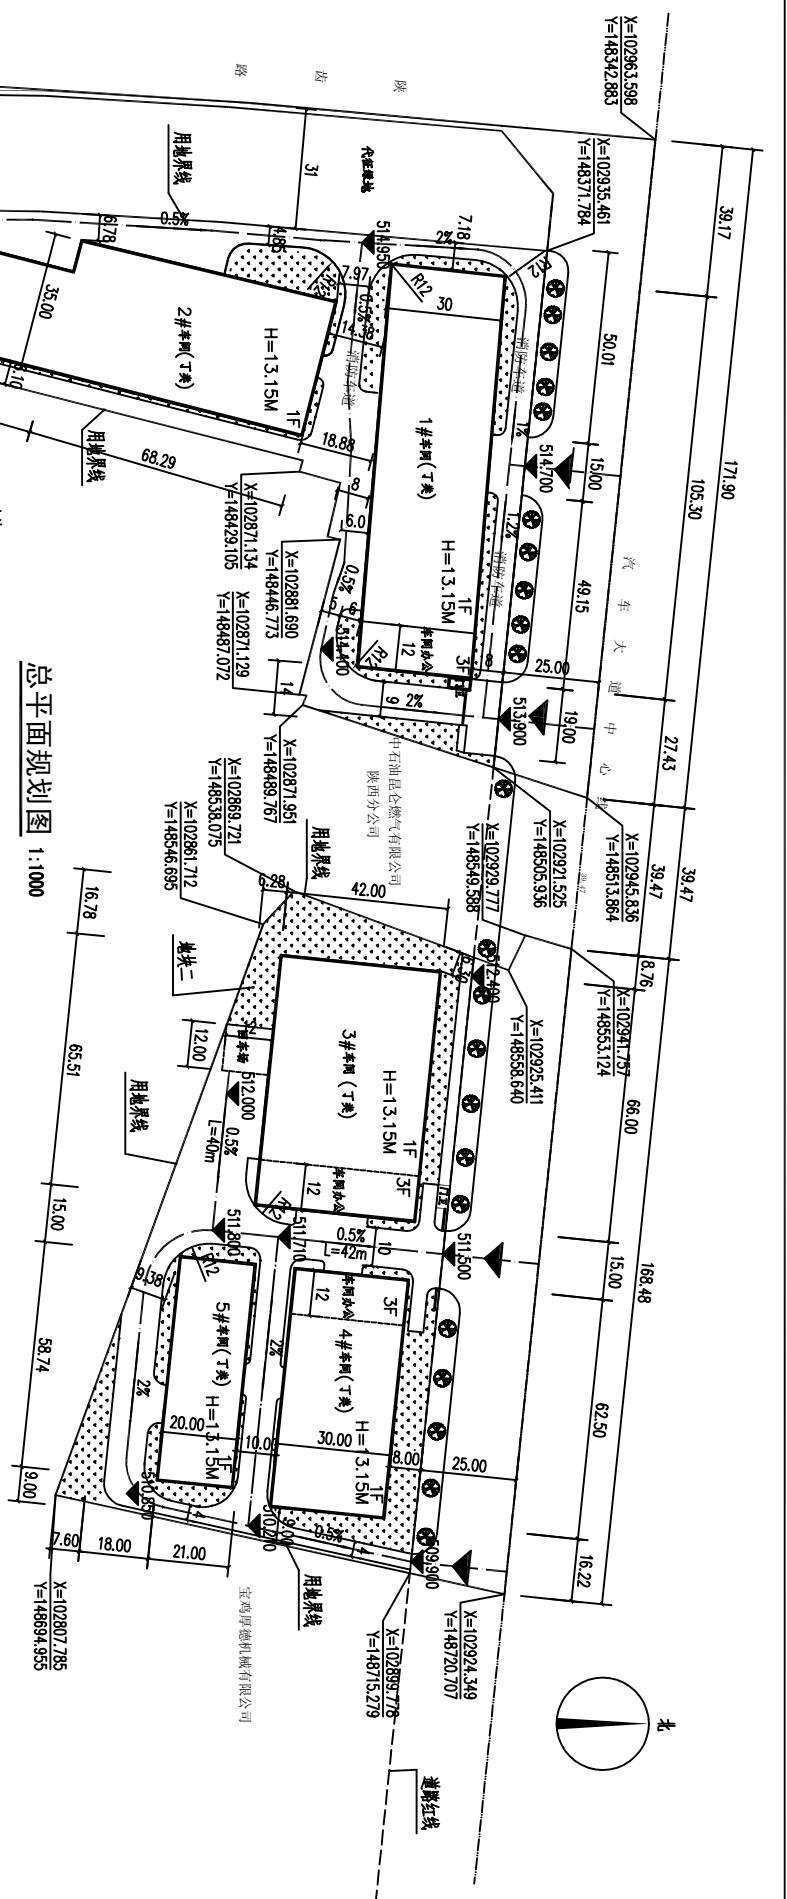


总平面规划图 1:1000




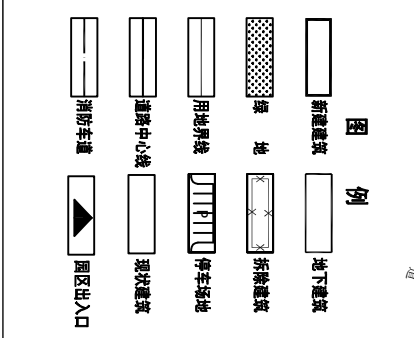

消防总平面图说明:
1. 设计依据: 《建筑设计防火规范》GB 50016-2014(2018年版)
2. 本工程为新建项目, 设计依据如下:
3. 消防车道宽度: 消防车道宽度应不小于4m, 转弯半径应不小于10m, 路面应能承受不小于15t, 且上下不得有障碍物。
4. 消防车登高作业面: 消防车登高作业面应满足消防车登高作业的要求。
