



序号	项目	单位	数量	备注
2	覆被物所占面积	m ²	88587.13	
3	覆被系数	%	44.83	
4	总建筑面积	m ²	100567.03	
其中	本方案总建筑面积	m ²	13280.00	
5	已建建筑面积	m ²	87287.03	
6	总计容建筑面积	m ²	178013.75	
7	容积率		0.901	
8	绿地面积	m ²	34972.72	
9	绿化覆盖率	%	17.7	
10	小汽车停车位	个	278	



说明


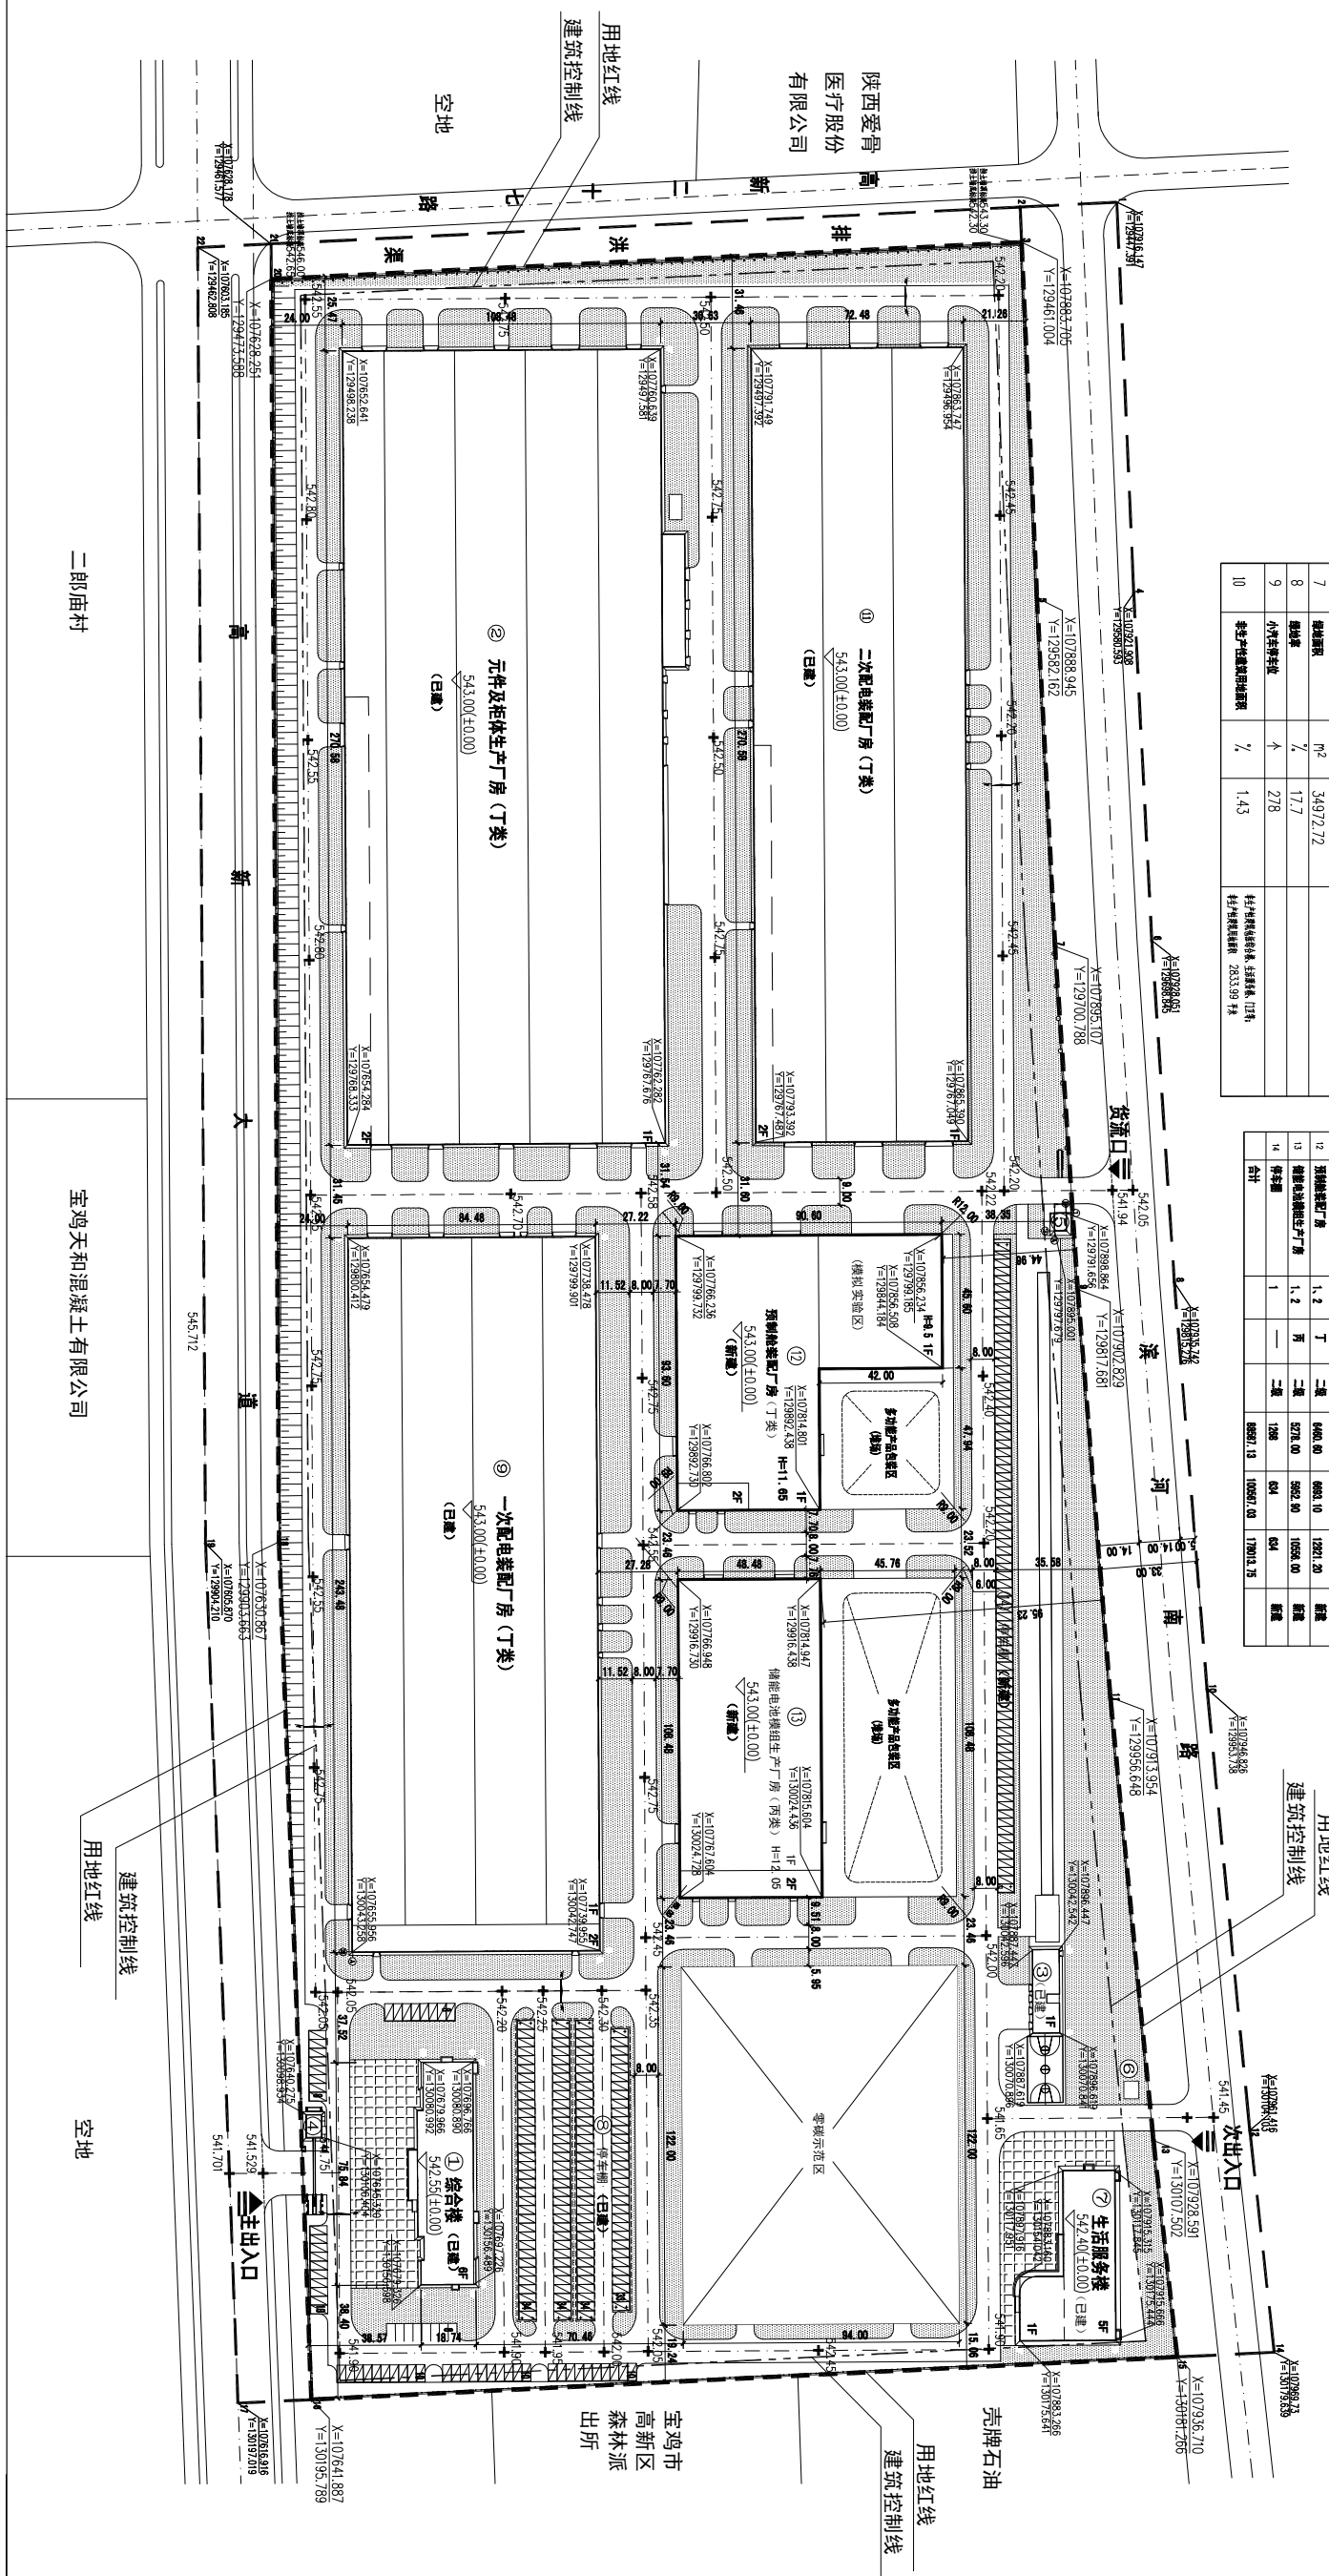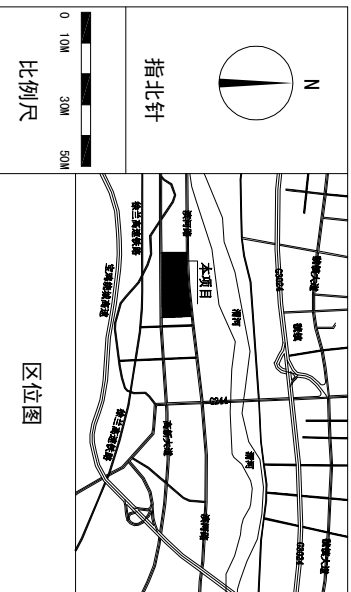


