



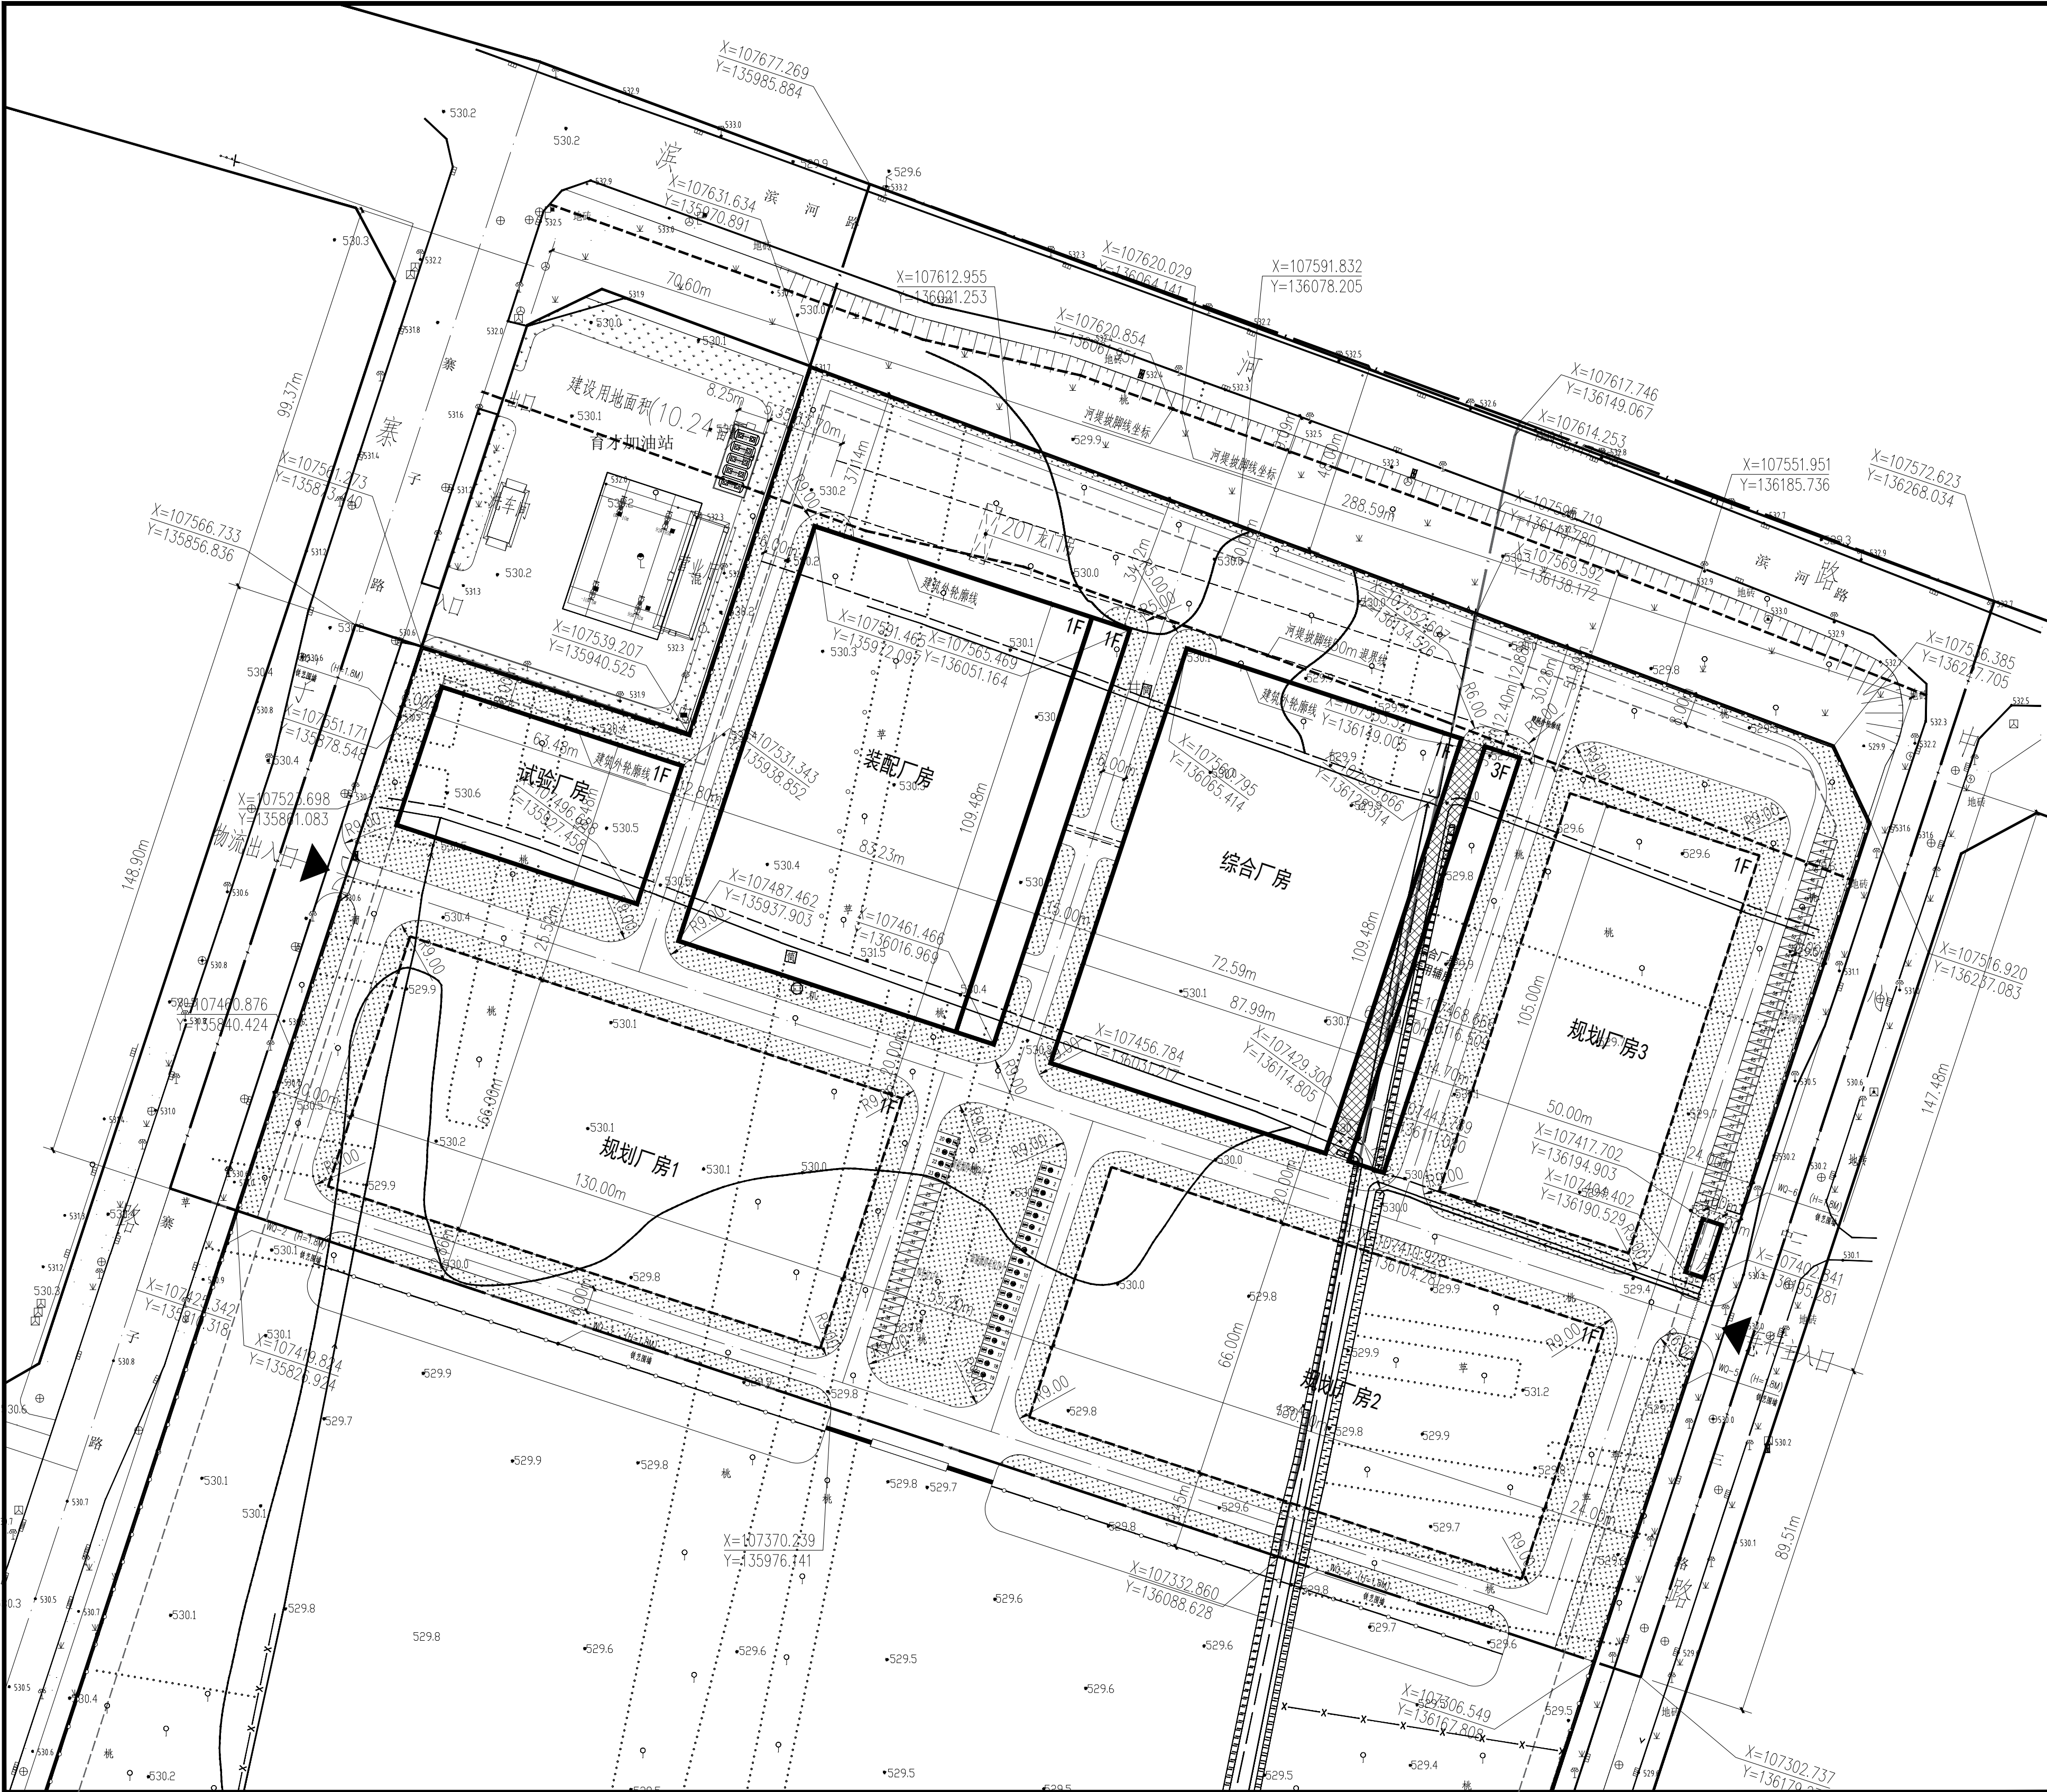

总平面布局图 1:1000

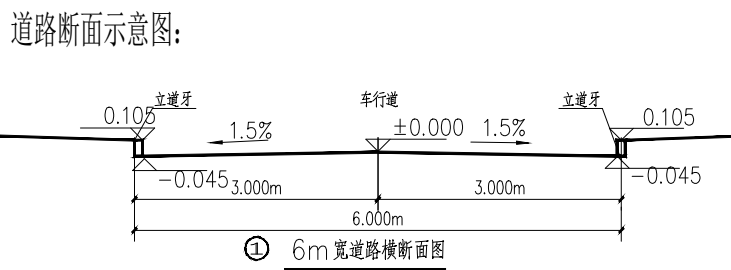

设计说明:
1. 本图依据甲方提供的征地成果图与场址资料编制。
2. 本图坐标系采用国家城市坐标系,高程基准为1985年国家高程基准。
3. 本图中相对尺寸及标高除注明外均以米为单位。
4. 道路横断面见断面图,建筑出入口道路除标注外均垂直于连接建筑。
5. 建筑出入口道路均垂直于连接建筑,建筑出入口处道路转弯半径均为10m。
6. 建筑主出入口场坪坡度结合建筑与场坪设计标高找坡,场内建筑出入口对侧,场内建筑出入口未标注场坪坡度按建筑室外地坪标高与连接主路标高关系找坡。
7. 施工前需确认市政道路标高,如与图中相差较大,请及时与设计人员联系。
8. 施工图中除满足本施工图及说明要求外,尚应严格按照国家颁布的室外工程现行施工及验收规范以及当地有关主管部门的规定执行。
9. 其他未尽事宜,施工过程中及时与设计单位沟通协商解决。

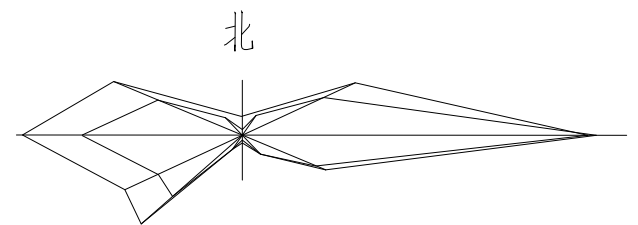


图 例

- 道路红线
- 新建建筑
- 绿 化
- 征地界线
- 新建道路
- 规划建筑
- 新建围墙
- 机动车停车位
- 硬质铺地


综合技术经济指标				
序号	名称	数量	单位	备注
1	净用地面积	80087.00	m ²	
2	总建筑面积	45540.61	m ²	
其中	地上总建筑面积	45366.36	m ²	
	地下总建筑面积	174.25	m ²	
3	计算容积率面积	85878.75	m ²	
4	建筑占地总面积	43601.59	m ²	
5	容积率	1.07		
6	建筑系数	54.44	%	
7	绿化面积	18400.00	m ²	
8	绿地率	18.40	%	
9	道路面积	17580.00	m ²	
10	围墙长度	1200	m	铁艺围墙, 1.8m高
11	停车位	80	个	

建(构)筑一览表

编号	子项名称	建筑面积(m ²)	占地面积(m ²)	备 注
1	试验厂房	2489.75	2315.75	新 建
2	综合厂房(含专用辅房)	11233.28	9633.15	新 建
其中	地上建筑面积	9112.02	9112.02	新 建
	地下建筑面积	174.25		
4	门房	121.31	130.67	新 建
5	规划厂房1	8580.00	8580.00	规 划
6	规划厂房2	8580.00	8580.00	规 划
7	规划厂房3	5250.00	5250.00	规 划
8	合计	45540.61	43601.59	

一期综合技术经济指标

序号	名称	数量	单位	备注
1	净用地面积	80087.00	m ²	
2	一期总建筑面积	23130.61	m ²	
其中	地上总建筑面积	22956.36	m ²	
	地下总建筑面积	174.25	m ²	
3	一期建筑占地面积	21191.59	m ²	
4	一期新建道路面积	9975.00	m ²	
5	一期新建绿地面积	4200.00	m ²	

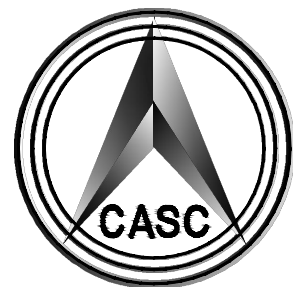

西安航天神舟建筑设计院有限公司

(军工·建筑甲级 证书编号:A161000048)

会 签			
工 艺			
总 图			
建 筑			
结 构			
给排水			
暖 通			
动 力			
电 气			
弱 电			
设计院章:			
审 定			
项目经理			
专业负责			
审 核			
校 对			
设 计			
制 图			
建设单位:			
宝鸡航天动力泵业有限公司			
工程名称:			
航天动力产业园（一期）			
项目编号:			
子项名称:			
图纸名称:			
总平面图			
阶 段		版 次	A
密 级	非 密	比 例	
日 期		专 业	总 图
图 号			