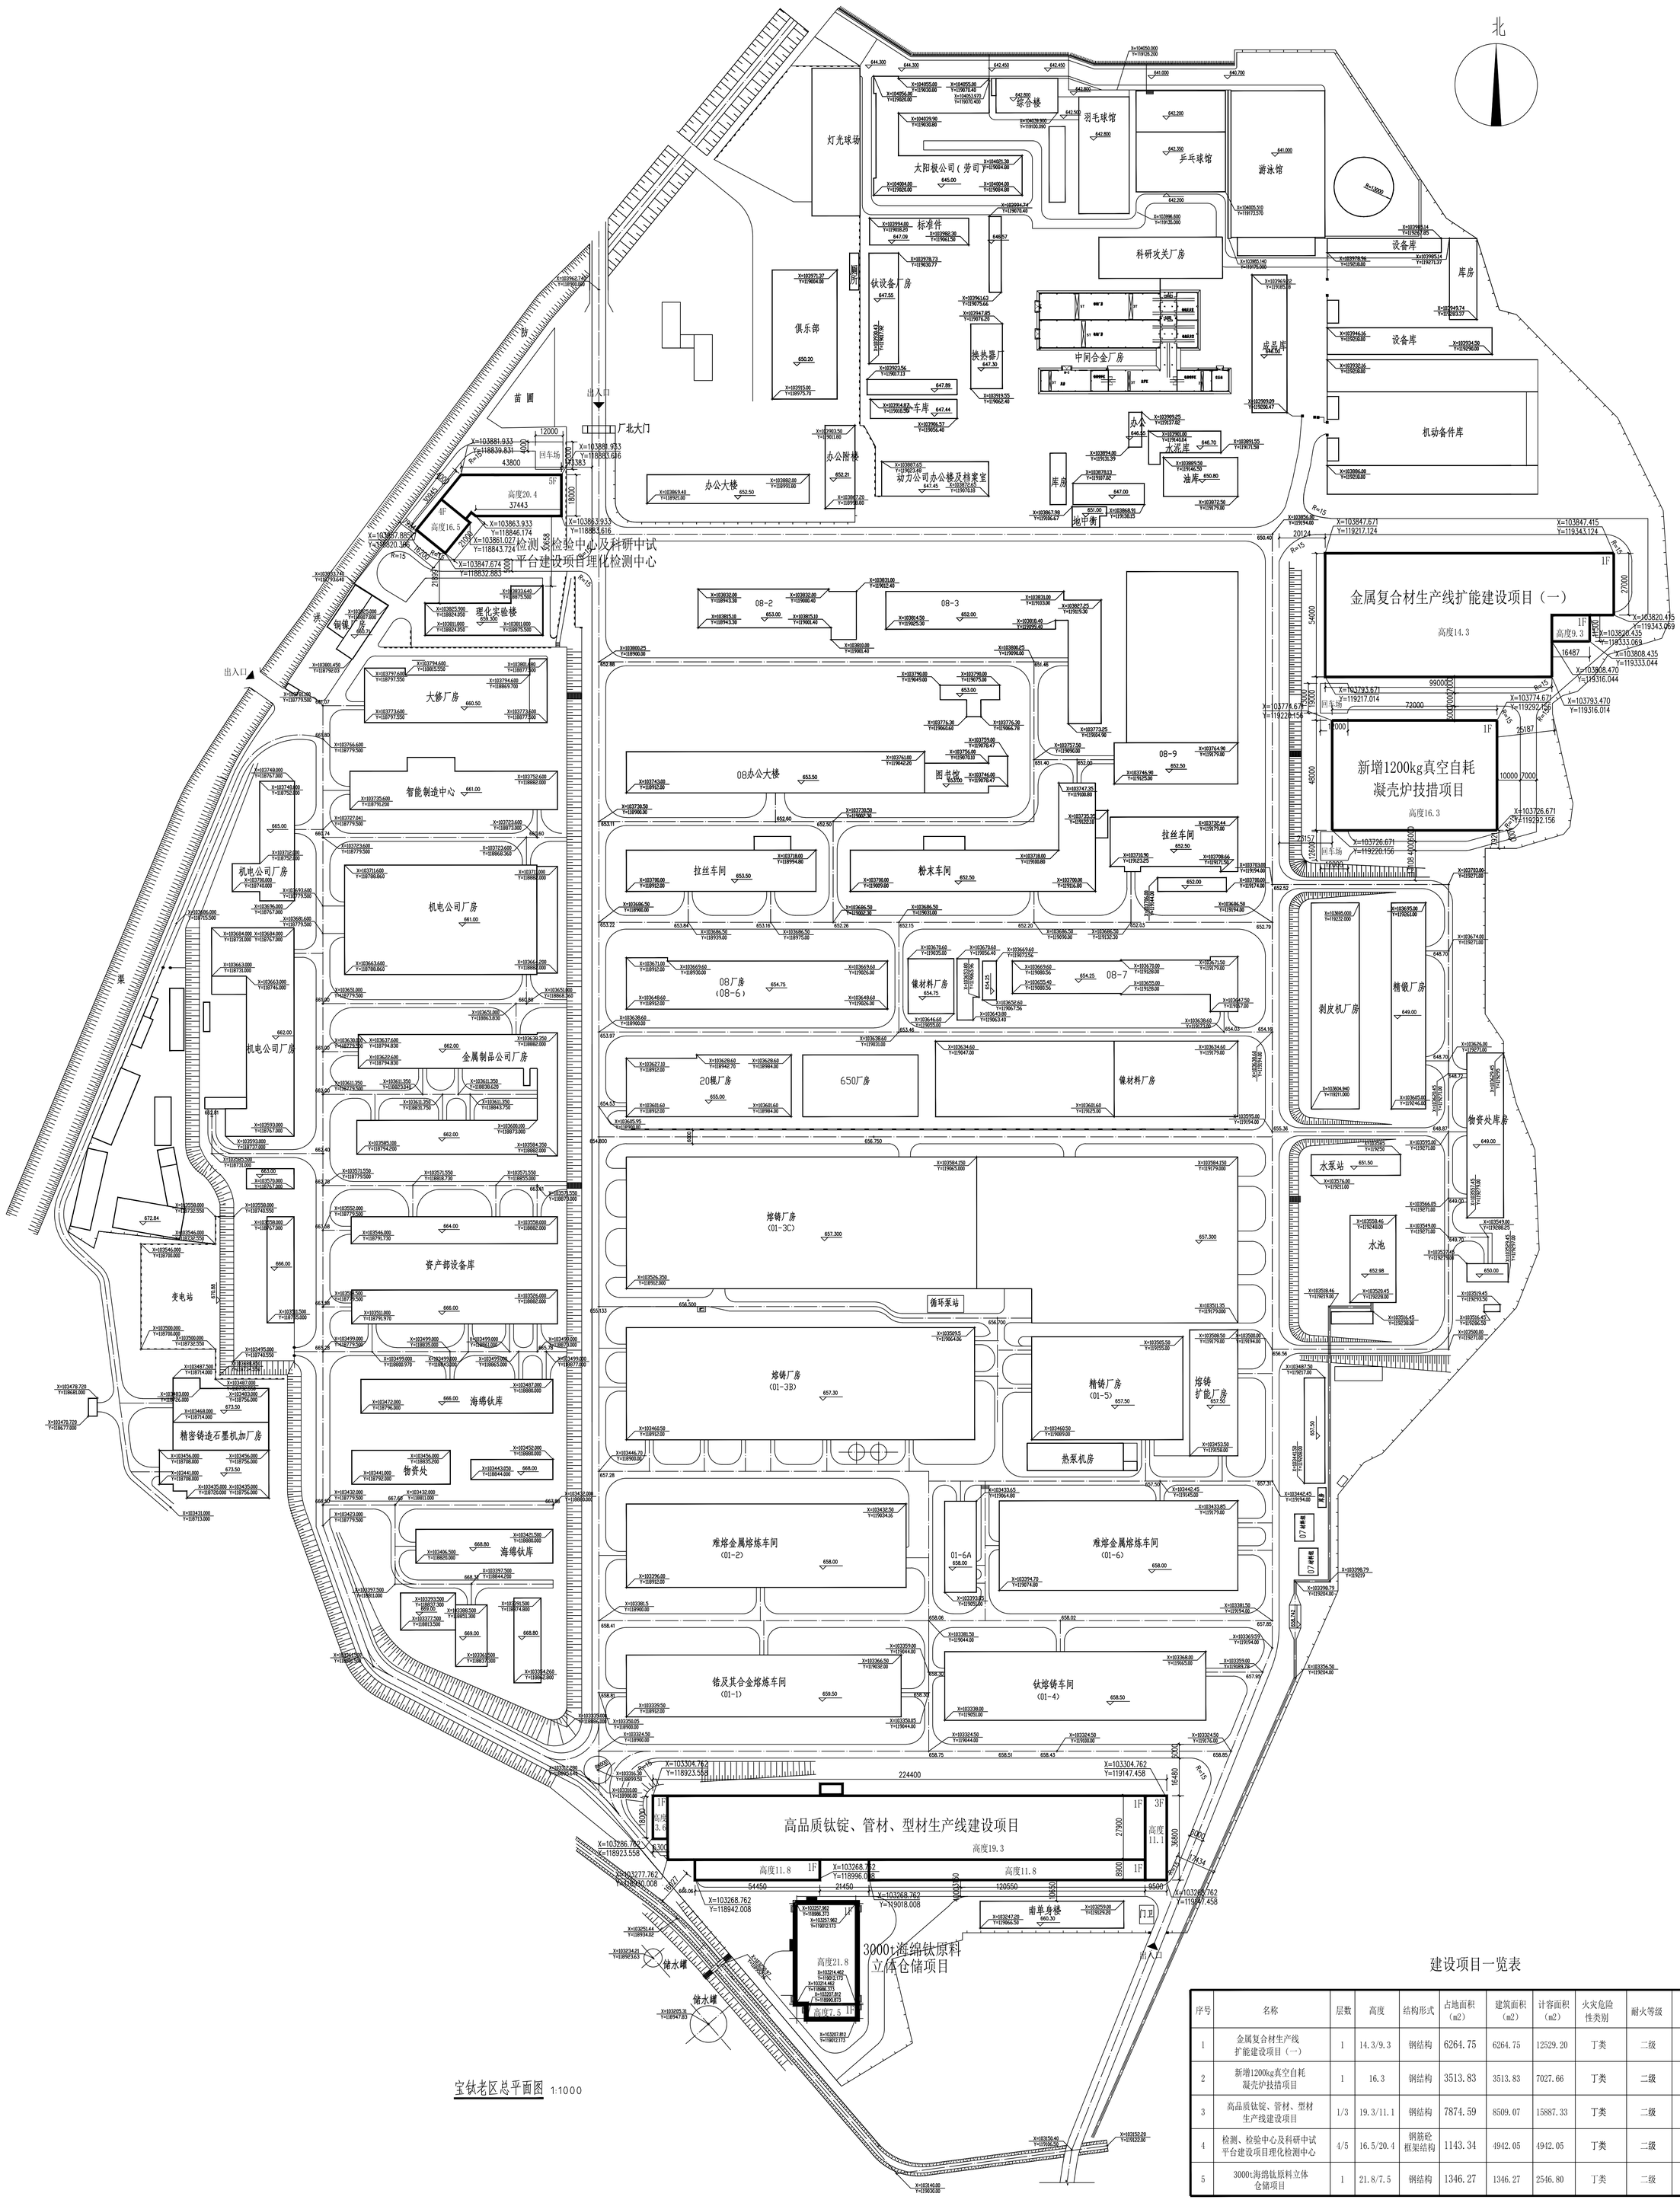

宝钛老区总平面图 1:1000

建设项目一览表

序号	名称	层数	高度	结构形式	占地面积（m2）	建筑面积（m2）	计容面积（m2）	火灾危险性类别	耐火等级	备注
1	金属复合材生产线扩能建设项目（一）	1	14.3/9.3	钢结构	6264.75	6264.75	12529.20	丁类	二级	
2	新增1200kg真空自耗凝壳炉技措项目	1	16.3	钢结构	3513.83	3513.83	7027.66	丁类	二级	
3	高品质钛锭、管材、型材生产线建设项目	1/3	19.3/11.1	钢结构	7874.59	8509.07	15887.33	丁类	二级	
4	检测、检验中心及科研中试平台建设项目理化检测中心	4/5	16.5/20.4	钢筋砼框架结构	1143.34	4942.05	4942.05	丁类	二级	
5	3000t海绵钛原料立体仓储项目	1	21.8/7.5	钢结构	1346.27	1346.27	2546.80	丁类	二级	

图纸会签 JOINT CHECKUP

建筑专业 ARCHITECTURE
结构专业 STRUCTURE
给排水 WATER SUPPLY & SEWERAGE
暖通专业 HEATING & VENTILATION
电气专业 ELECTRICITY
建设单位 CLIENT

注册建筑师签章
SEAL OF REGISTERED ENGINEER

本图未加盖设计专用章无效
INVALID without the SPECIALIZED SEAL OF THE DESIGN UNITINGS

大连天工建筑设计有限公司
Dalian Techgo Architectural Design Co., Ltd.
设计证书号：A121000084（甲）
地 址：大连花园口经济区医巫闾街62号楼413室
电 话：0411-84395688
传 真：0411-84395688
邮 编：116001
E-mail：tech_go@sina163.com

建设单位 CLIENT
宝钛集团有限公司
宝鸡钛业股份有限公司

项目名称 PROJECT
宝钛老区总平面图

技术负责人 TECH. PRINCIPAL	唐彩富	史？	
项目负责人 PROJECT ENGINEER	史？	史？	史华
专业负责人 CHARGE OF SPECIALTY	史？	史？	史华
审 定 APPROVE	李？宝	李？宝	李宝宝
审 核 REVIEWED	？？	？？	梁鹏
校 对 CHECKED	高？	高？	高
设 计 DESIGNER	高？	高？	高
制 图 DRAWER			

图 名 DRAWING DESCRIPTION
宝钛老区总平面图

设计编号 PROJECT NO. 11316-1PD 图 号 DRAWING NO.
设计阶段 DESIGN STAGE 施工图 比 例 SCALE
版本编号 VERSION NO. 日 期 DATE