


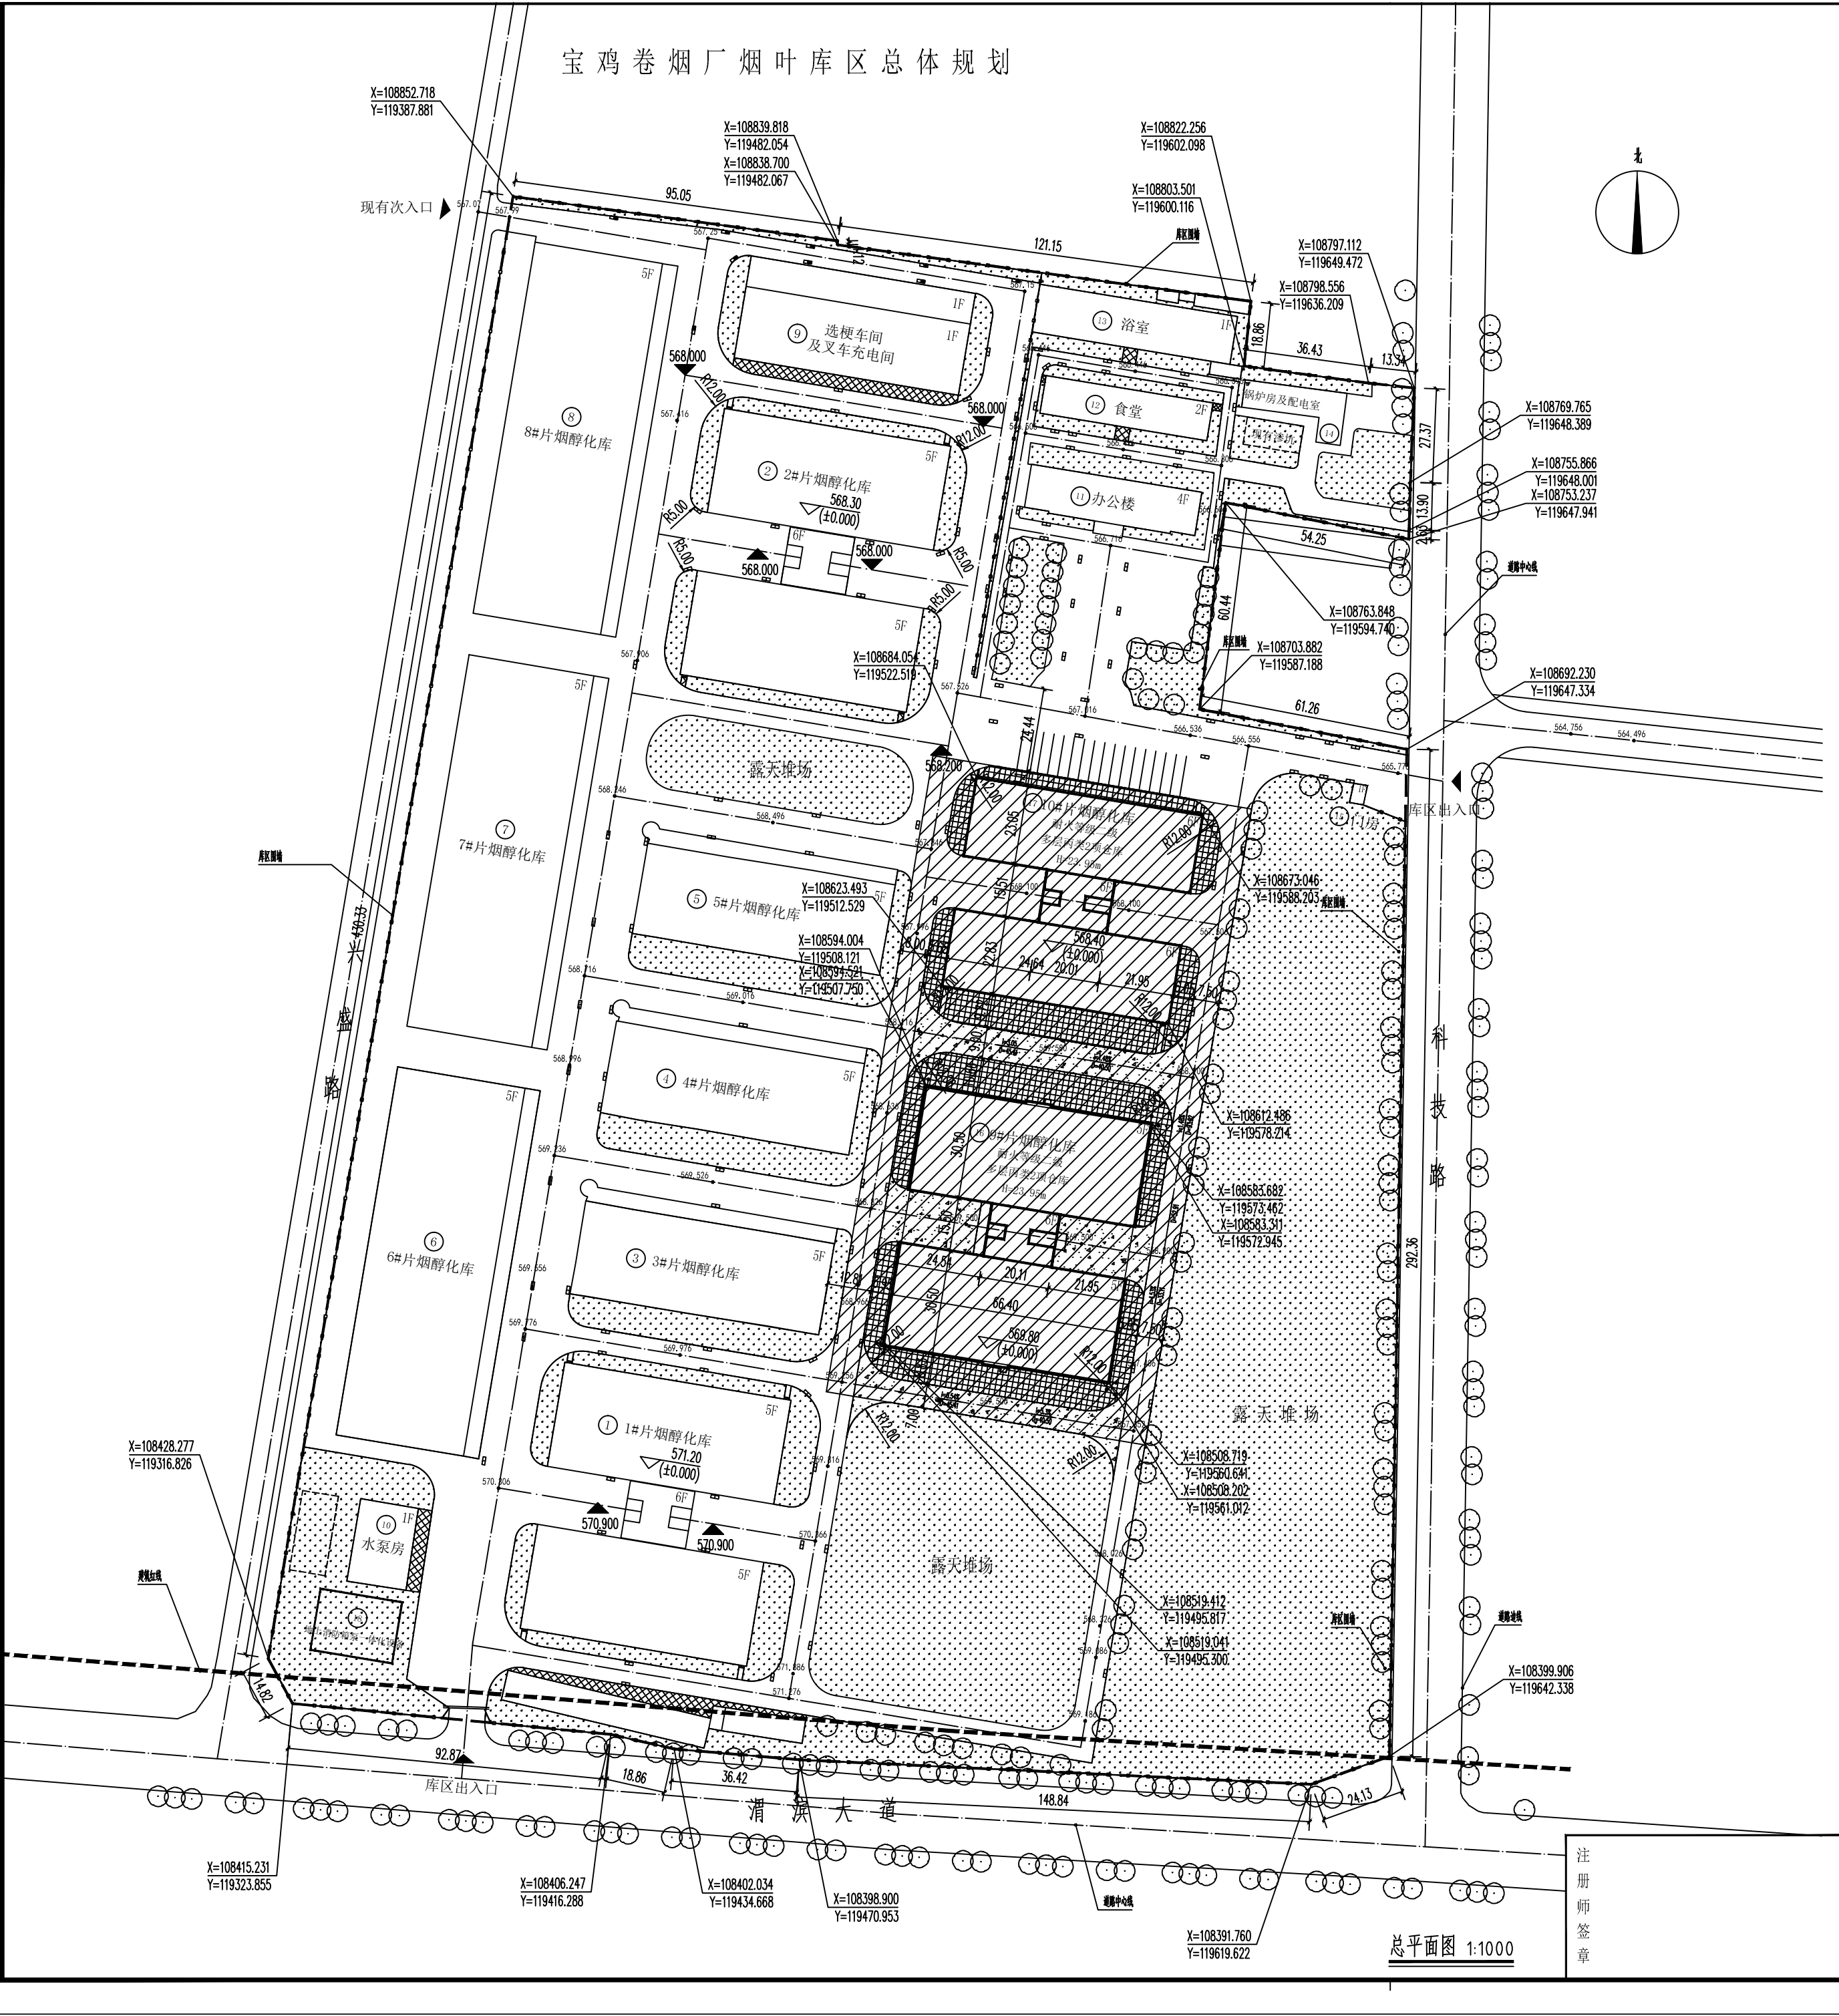

主要技术经济指标

编号	名称	数量	单位	备注
1	建设用地面积	124289.84	平方米	约186.435亩
2	建构筑物占地面积	41051	平方米	
3	总建筑面积	186828	平方米	
4	容积率	1.50		
5	建筑密度	33.03	%	
6	道路广场面积	40500.24	平方米	
7	绿化面积	32507.14	平方米	
8	绿地率	26.15	%	
9	停车位	16	个	

建、构筑物一览表

编号	名称	建筑面积(平方米)	占地面积(平方米)	层数(F)	备注
①	1#片烟醇化库	21959	4389	5	原有建筑
②	2#片烟醇化库	10150	2030	5	原有建筑
③	3#片烟醇化库	10150	2030	5	原有建筑
④	4#片烟醇化库	10150	2030	5	原有建筑
⑤	5#片烟醇化库	21959	4389	5	原有建筑
⑥	6#片烟醇化库	20350	4550	5	原有建筑
⑦	7#片烟醇化库	20350	4550	5	原有建筑
⑧	8#片烟醇化库	20350	4550	5	原有建筑
⑨	选梗车间及叉车充电间	1980	1980	1	原有建筑
⑩	水泵房	230	230	1	原有建筑
⑪	办公楼	3270	688	4	原有建筑
⑫	食堂	657	545	2	原有建筑
⑬	浴室	1085	1085	1	原有建筑
⑭	锅炉房及配电室	230	230	1	原有建筑
⑮	门房	40	40	1	原有建筑
⑯	9#片烟醇化库	21959	4367	5	新建建筑
⑰	10#片烟醇化库	21959	3368	6	新建建筑
⑱	地上消防箱泵一体化设备			-1	1080m³
	合计	186828	41051		

图例

	新建建筑物及层数		原有建筑物及层数
	硬质铺装		道路
	围墙		出入口
	道路现有标高		现有雨水井
	现有雨水井		本次新建建筑范围

注：
1、本图依据宝鸡卷烟厂提供的1:1000电子地形图绘制；
2、本图仅对新建9#片烟醇化库位置和周边道路进行确定，其他建筑和配套设施均为示意，详细以现场为准；
3、本图新建建筑物定位坐标及尺寸均以轴线和建筑外饰面层为基准进行定位，以轴线定位为准，外饰面定位以后期施工图为准。
4、本图尺寸均以米计。

注册
师
签
章

出
图
专
用
章



中国
合肥设计
院

批 准 人 张 强
项 目 负 责 人 唐 立 强
审 定 人 唐 立 强

建设单位	陕西中烟工业有限责任公司宝鸡卷烟厂	工程编号	Y-02300107
项目名称	陕西中烟工业有限责任公司宝鸡卷烟厂片烟醇化库建设项目	专业阶段	建筑初设
子项名称	总平面图	总 数	08
图 名	总平面图	图纸序号	BJC001
		出图比例	1:1000
		出图日期	2023.04