说明：

1、主出入口位于地块南侧，次出入口（物流出入口）位于地块西侧。
2、本图所注尺寸以米为单位，建筑尺寸为外轮廓尺寸。
3、本项目建筑高度自室外地面计算至女儿墙。
4、本项目消防设计符合《建筑设计防火规范（GB50016-2014）（2018年版）》，所有消防车道路宽度≥4米，
且车道上空4米以下范围无障碍物，消防车流线转弯半径≥12米。
消防车道的路面承载能力应能承受重型消防车的压力.
5、规划道路及建筑均按照《无障碍设计规范(GB50763-2012)》进行设计、施工，并设置无障碍设施。
6、消防水池设置在发动机总装厂房南侧地下，消防车取水口设置在消防水池顶板兼做人孔，消防车取水口吸水深度不大于6米。
7、建筑高度为室外地坪至女儿墙顶高度。
8、装配式比例大于28%。
9、各建筑耐火等级：地下部分一级，地上部分二级。

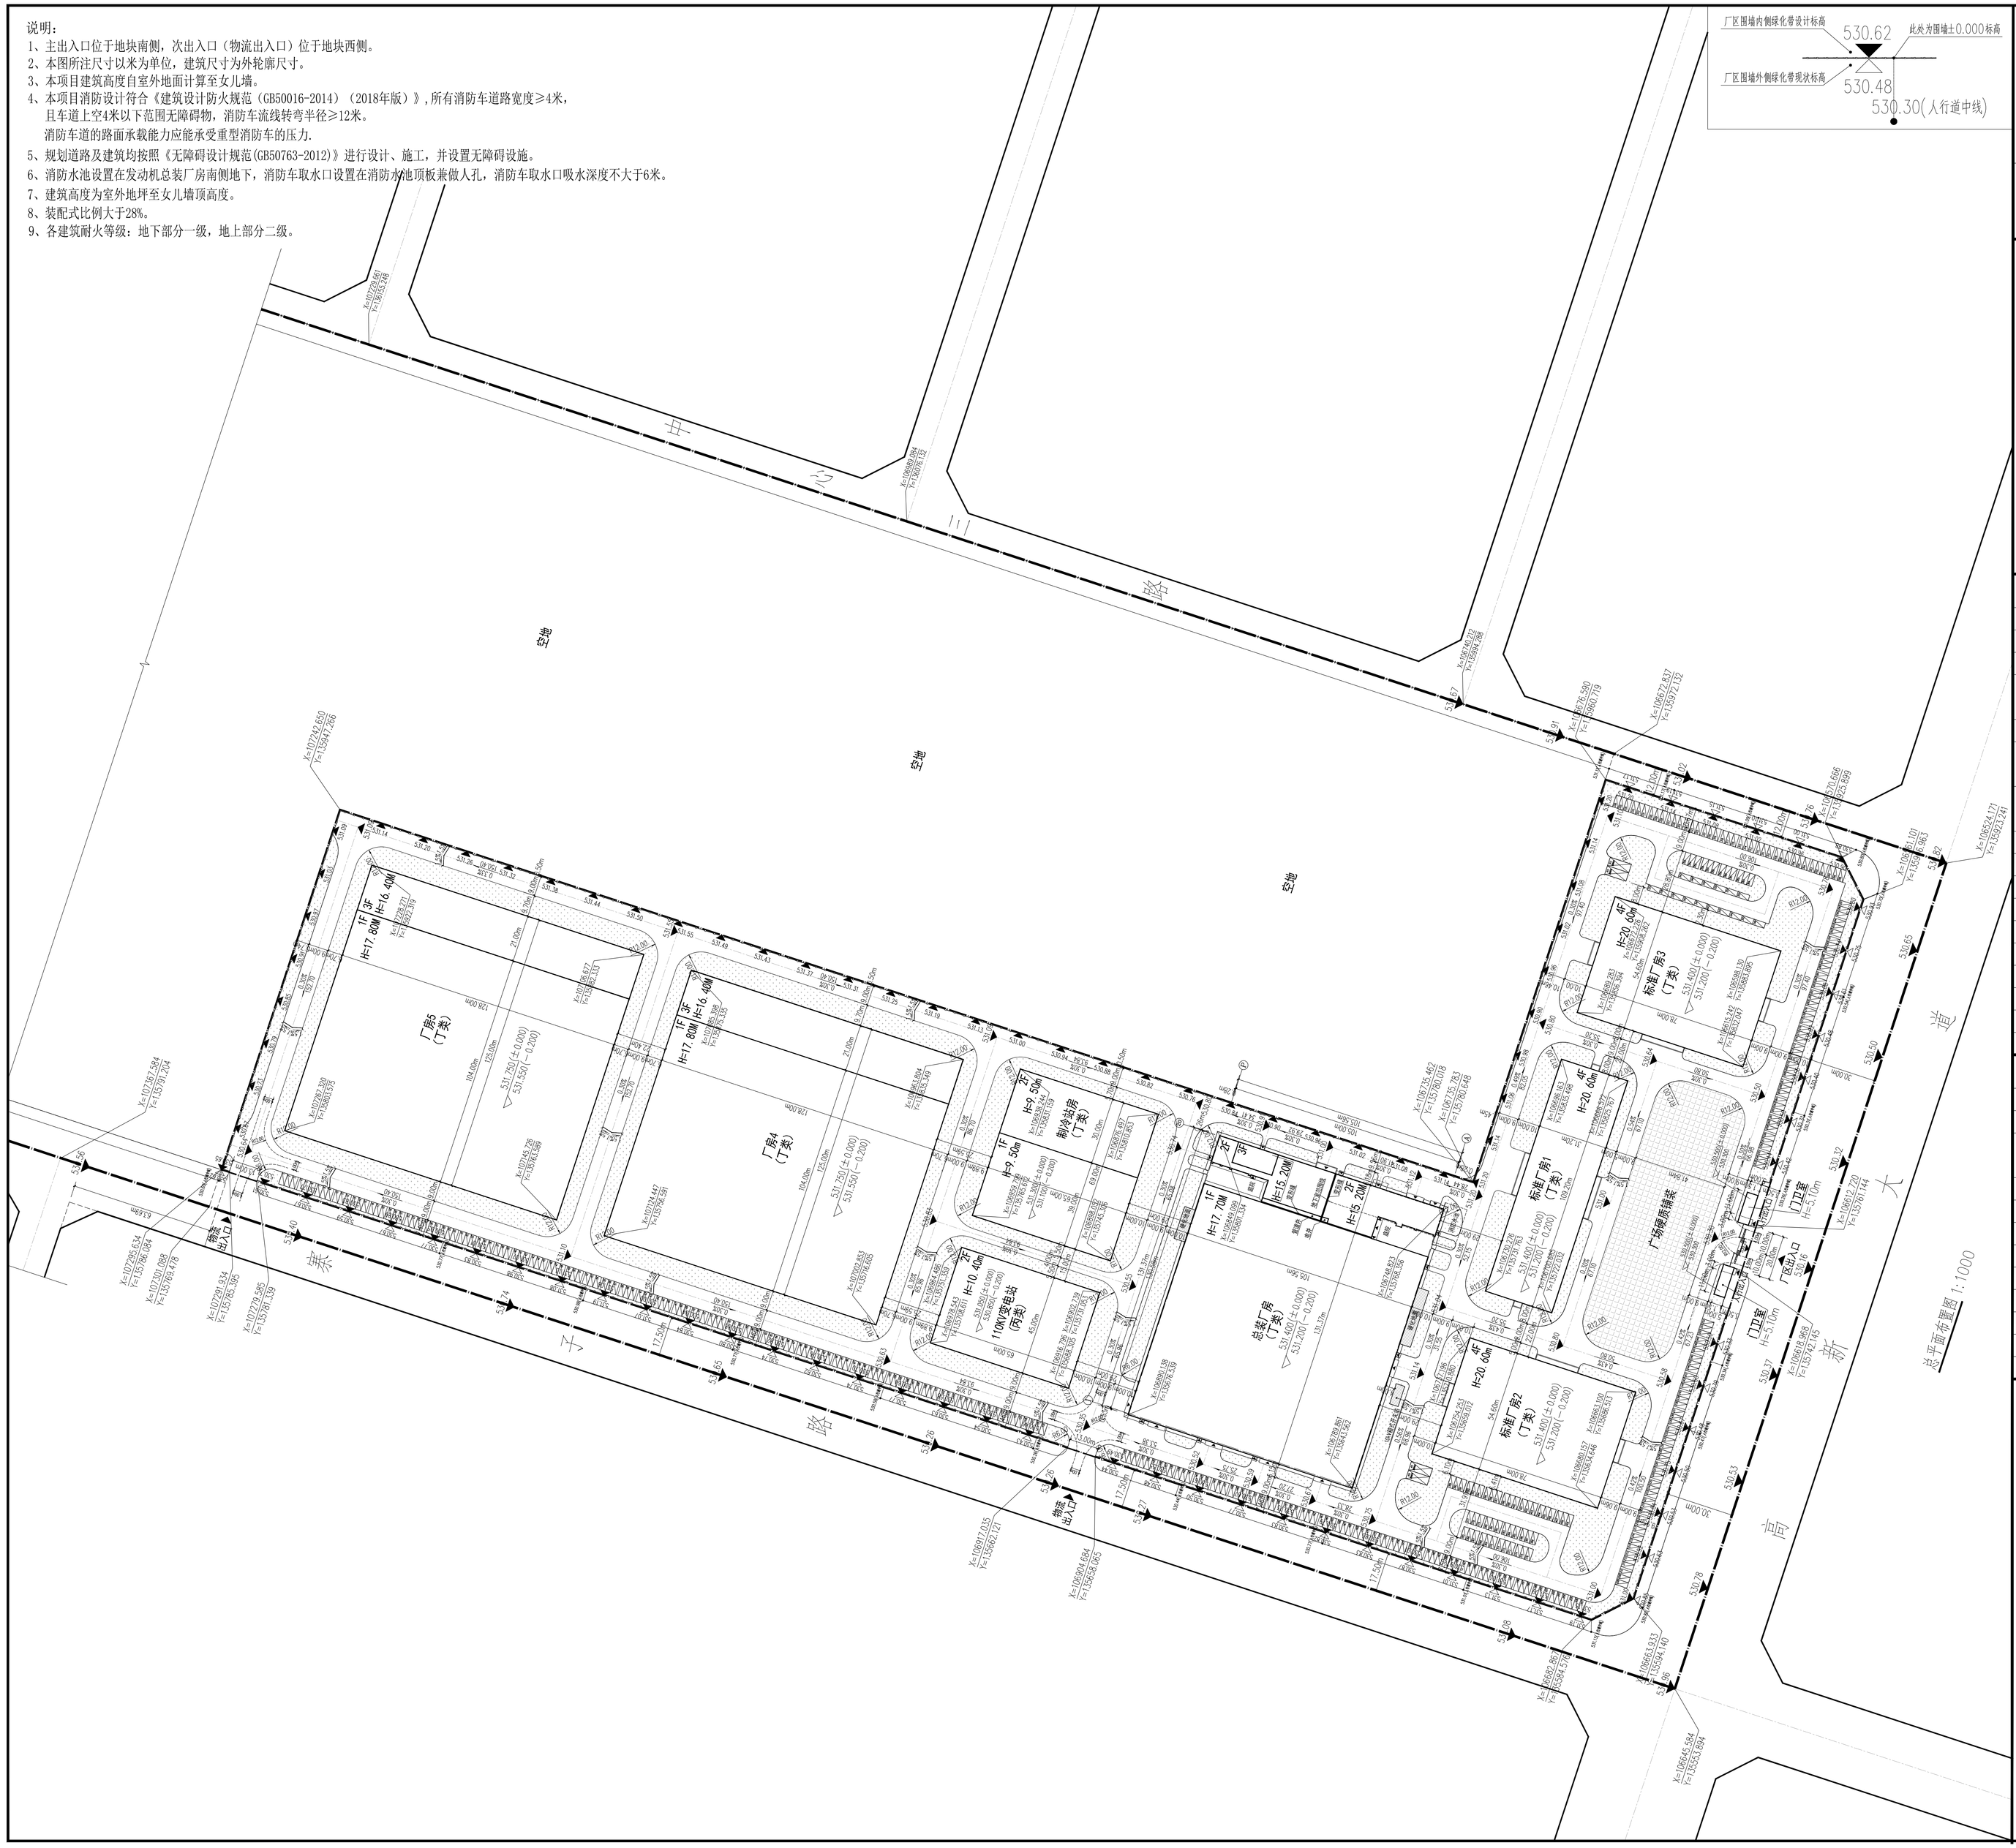
厂区围墙内侧绿化带设计标高
530.62
此处为围墙±0.000标高
厂区围墙外侧绿化带现状标高
530.48
530.30(人行道中线)
空地
空地
空地