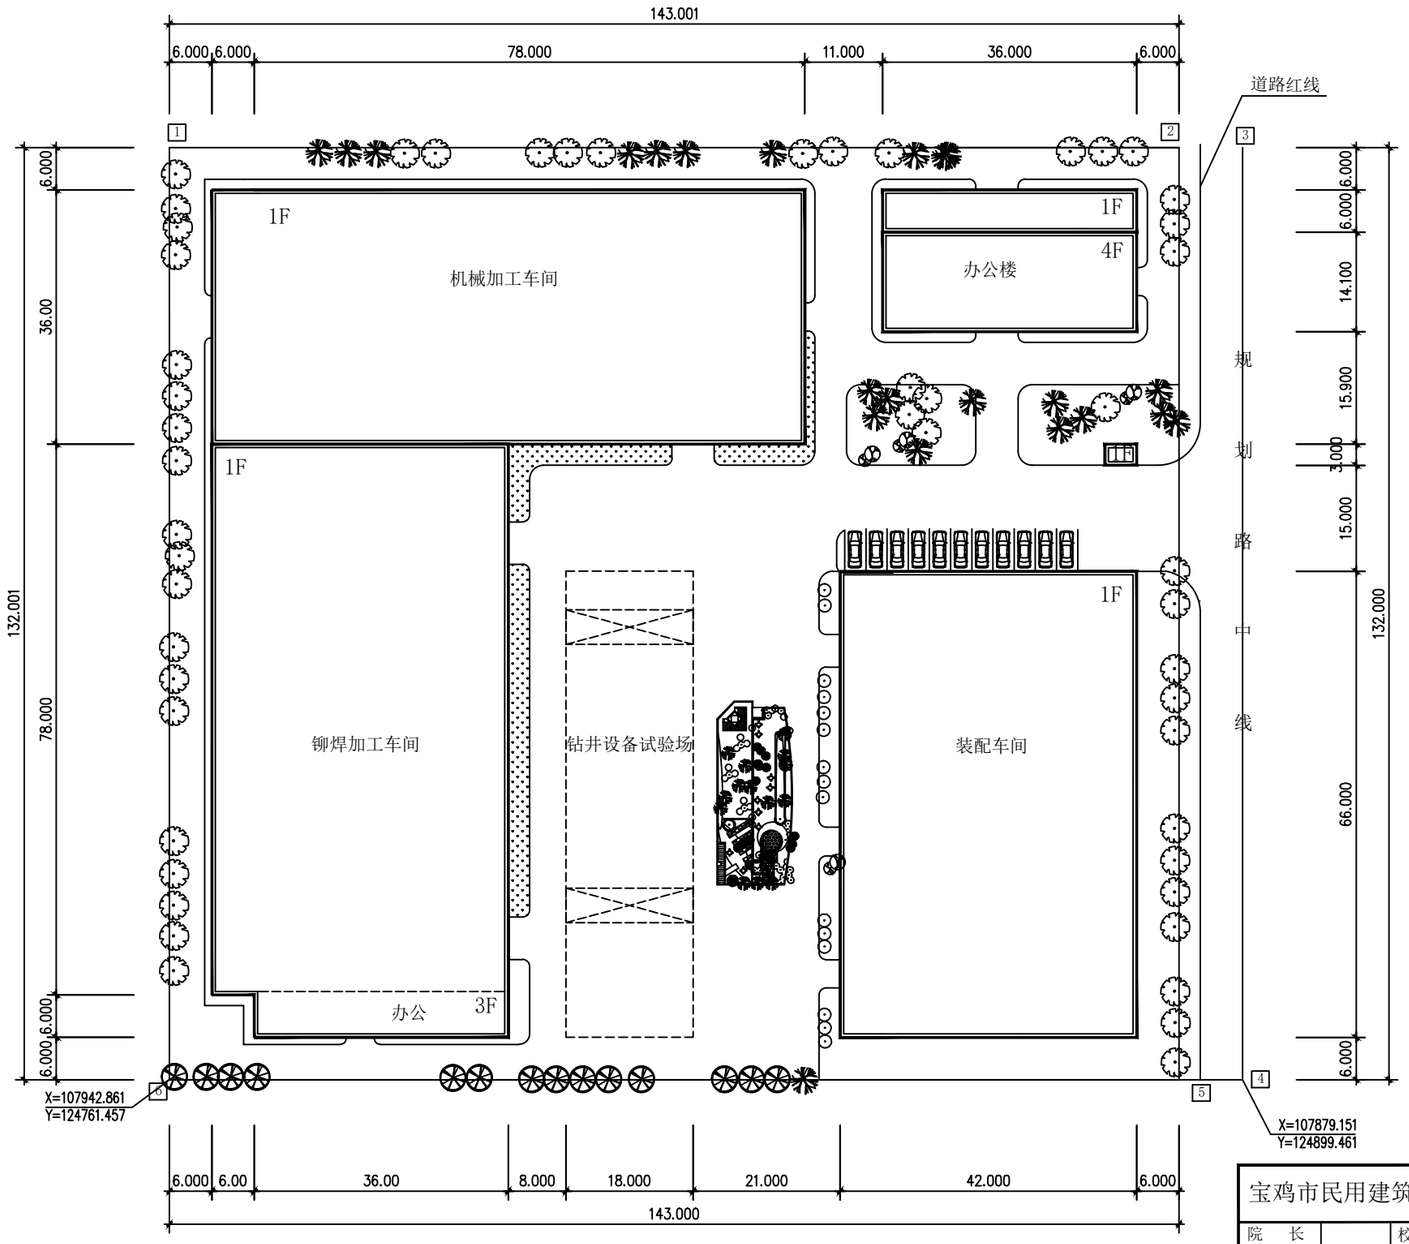

经济技术指标 表一

项目	单位	数值
建设总用地	M²	20065
代征用地	M²	1188.06
规划用地	M²	18876.94
总建筑面积	M²	12981
办公楼	M²	2233
装配车间	M²	2772
铆焊加工车间	M²	3846
机械加工车间	M²	3142
钻井设备试验场	M²	1188
容积率	-	0.86
绿地率	%	18.9
车位	辆	11

用地坐标 表二

点号	纵坐标（X）	横坐标（Y）
1	108062.707	124816.784
2	108002.769	124946.617
4	107998.996	124954.788
5	107879.151	124899.461
6	107882.923	124891.289
8	108642.957	124761.457

总平面图1:500

宝鸡市民用建筑勘察设计院				工程总称	宝鸡华油石油钻采设备有限公司
				项　目	厂区规划
院　长		校　对		总平面图	设计号 080509
审　定		设　计			图　别 建方
审　核		制　图			图　号 01
项目负责人					日　期 08.05