

高新总图审 1202612 号


- 原则同意你公司所报总平面布置调整方案，但须按以下意见实施：
1. 应作出管网综合平面和室外场地竖向设计，报我局审定后实施。
  2. 做出项目整体建筑立面方案，报我局审定后实施。
  3. 基础绿化和环境设施应尽快作出方案，并与主体工程同步实施、验收。
  4. 须作出项目整体绿化效果图。
  5. 其它技术指标应按投资控制方案中要求执行。
  6. 装配式建筑的占比应达到 35% 以上。
  7. 本次调整针对 13# 联合生产车间，其余不在审查范围内。



高新区自然资源和规划局  
 规划审批科  
 日期: 2026.1.13  
 经办人: 薛梓琪

滨河大道中心线

高新大道中心线

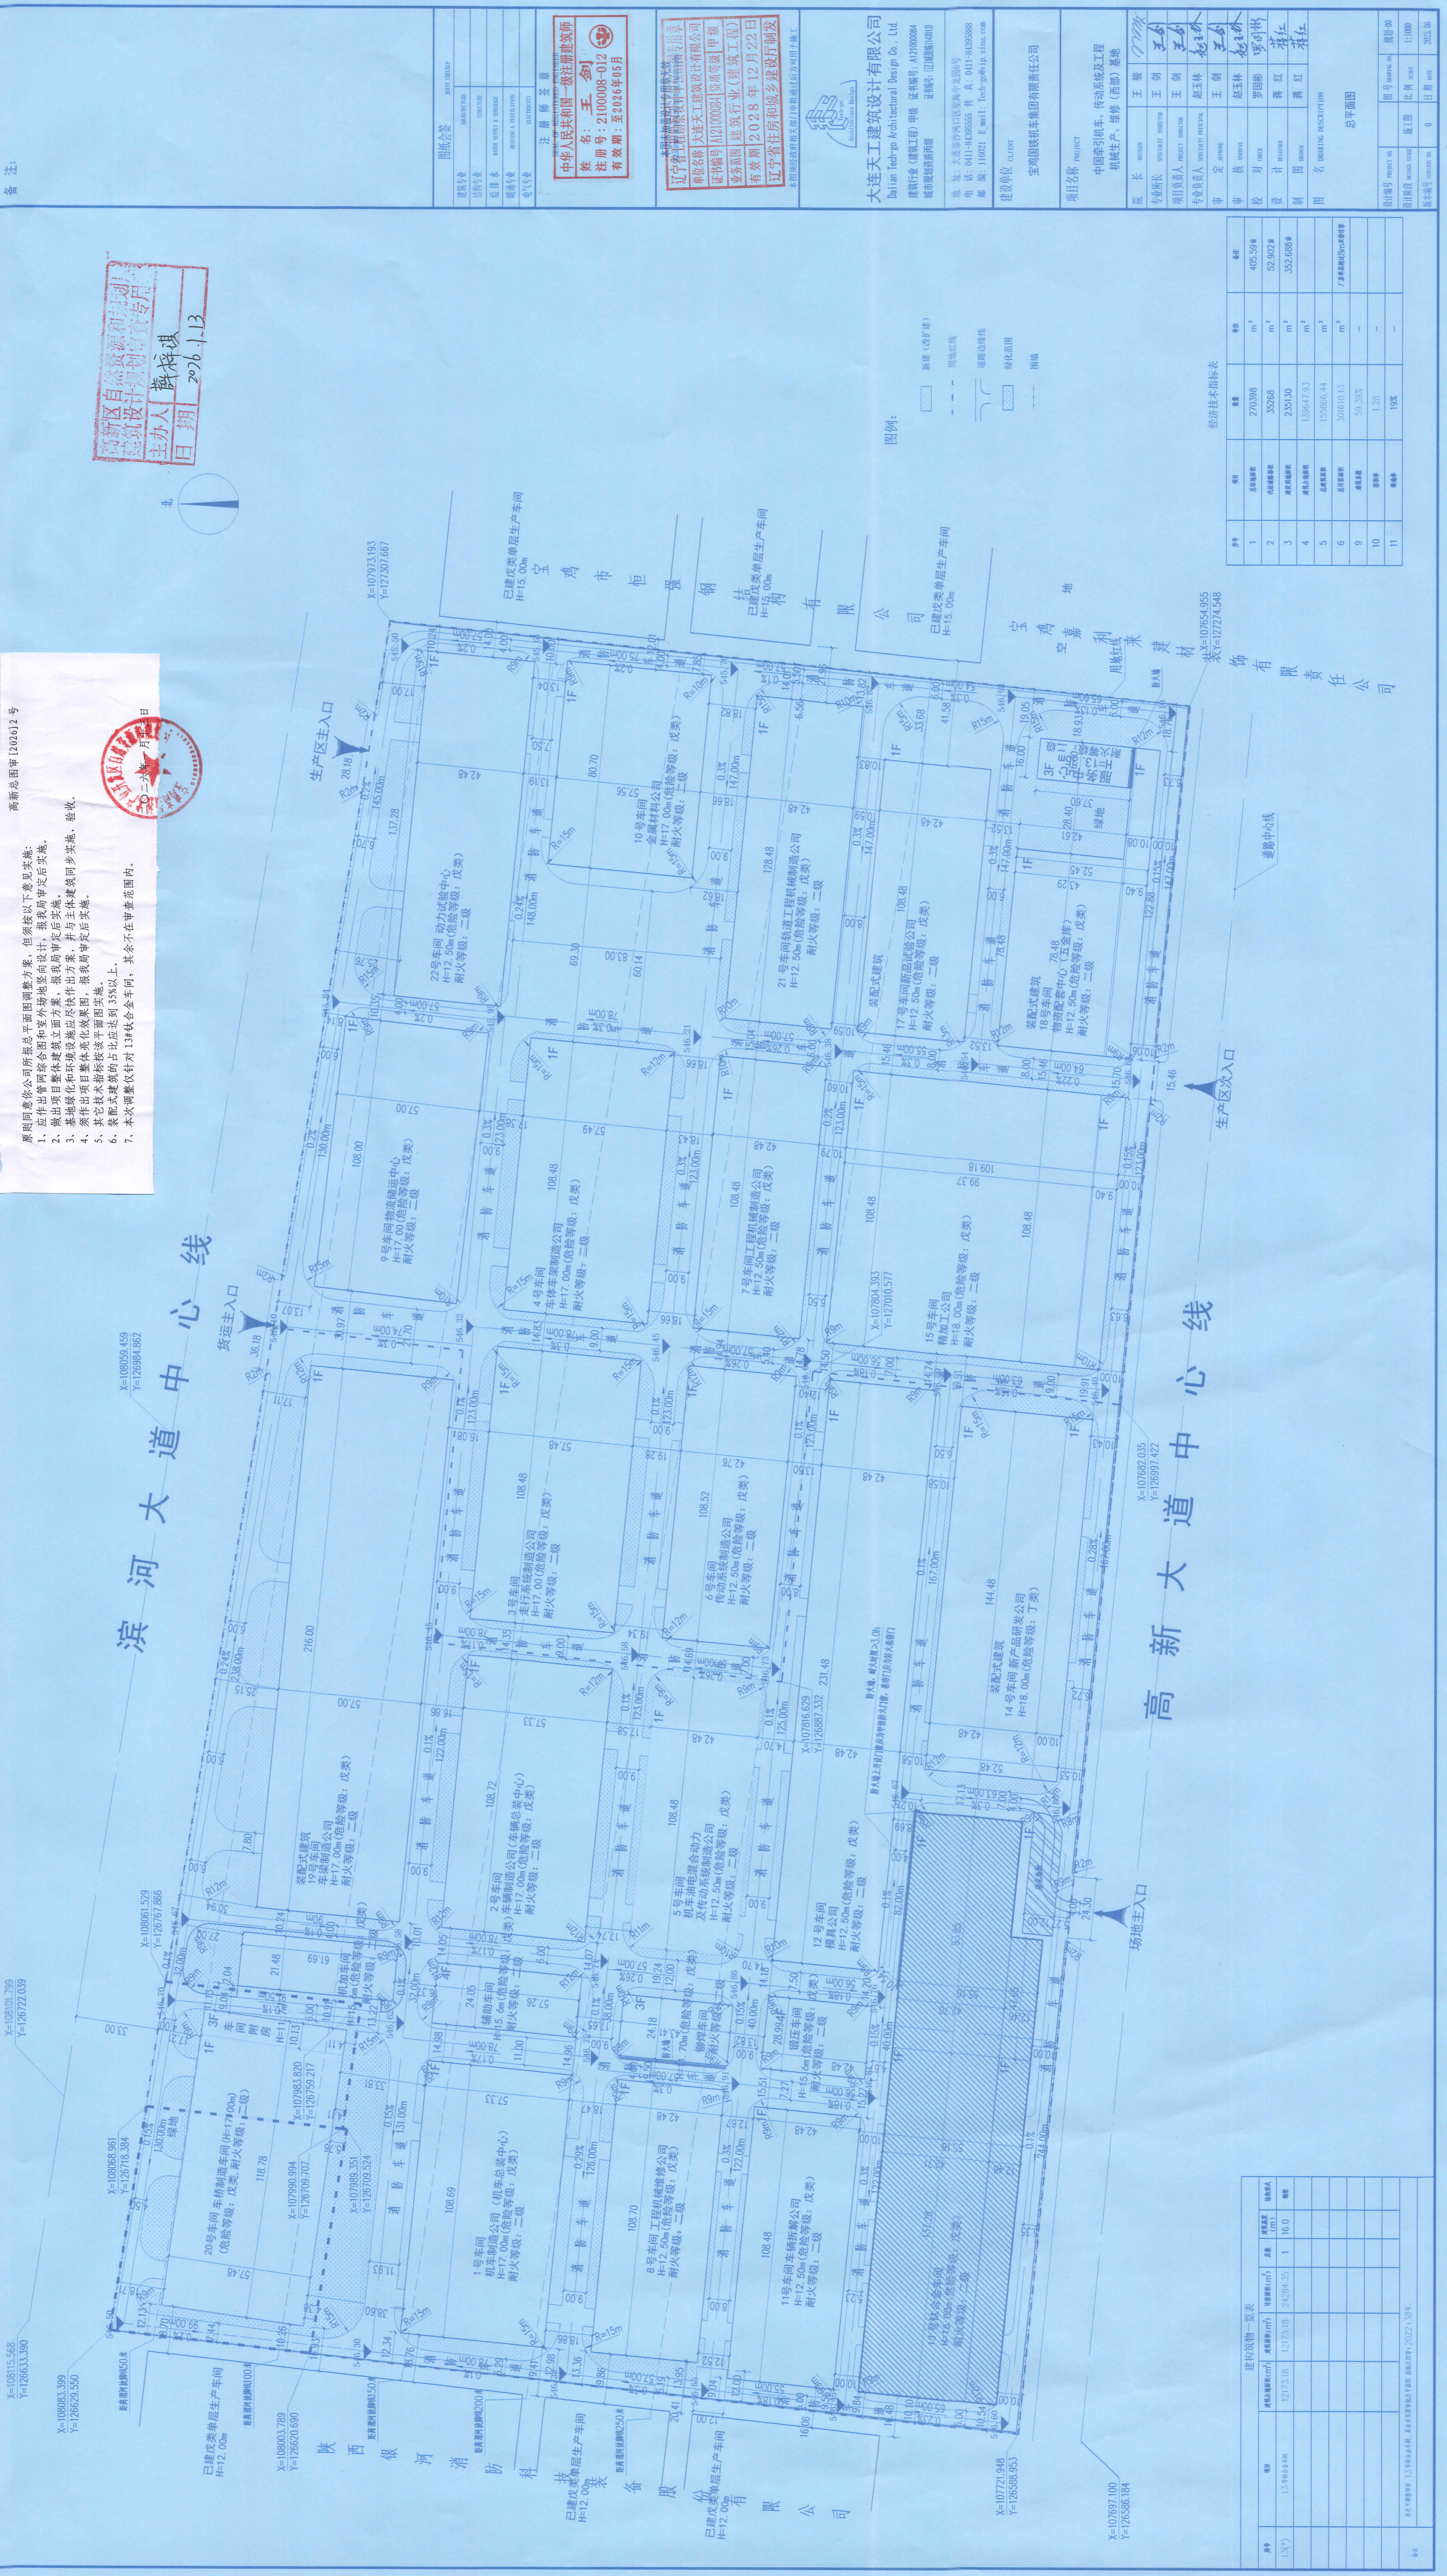

备注:	图例: 
-----	---------

---	---


宝鸡国铁机车集团有限责任公司  
 大连天工建筑设计有限公司  
 Dalian Techgo Architectural Design Co., Ltd.  
 注册编号: A12100084  
 业务范围: 建筑行业(建筑工程)  
 有效期: 2028年12月22日

