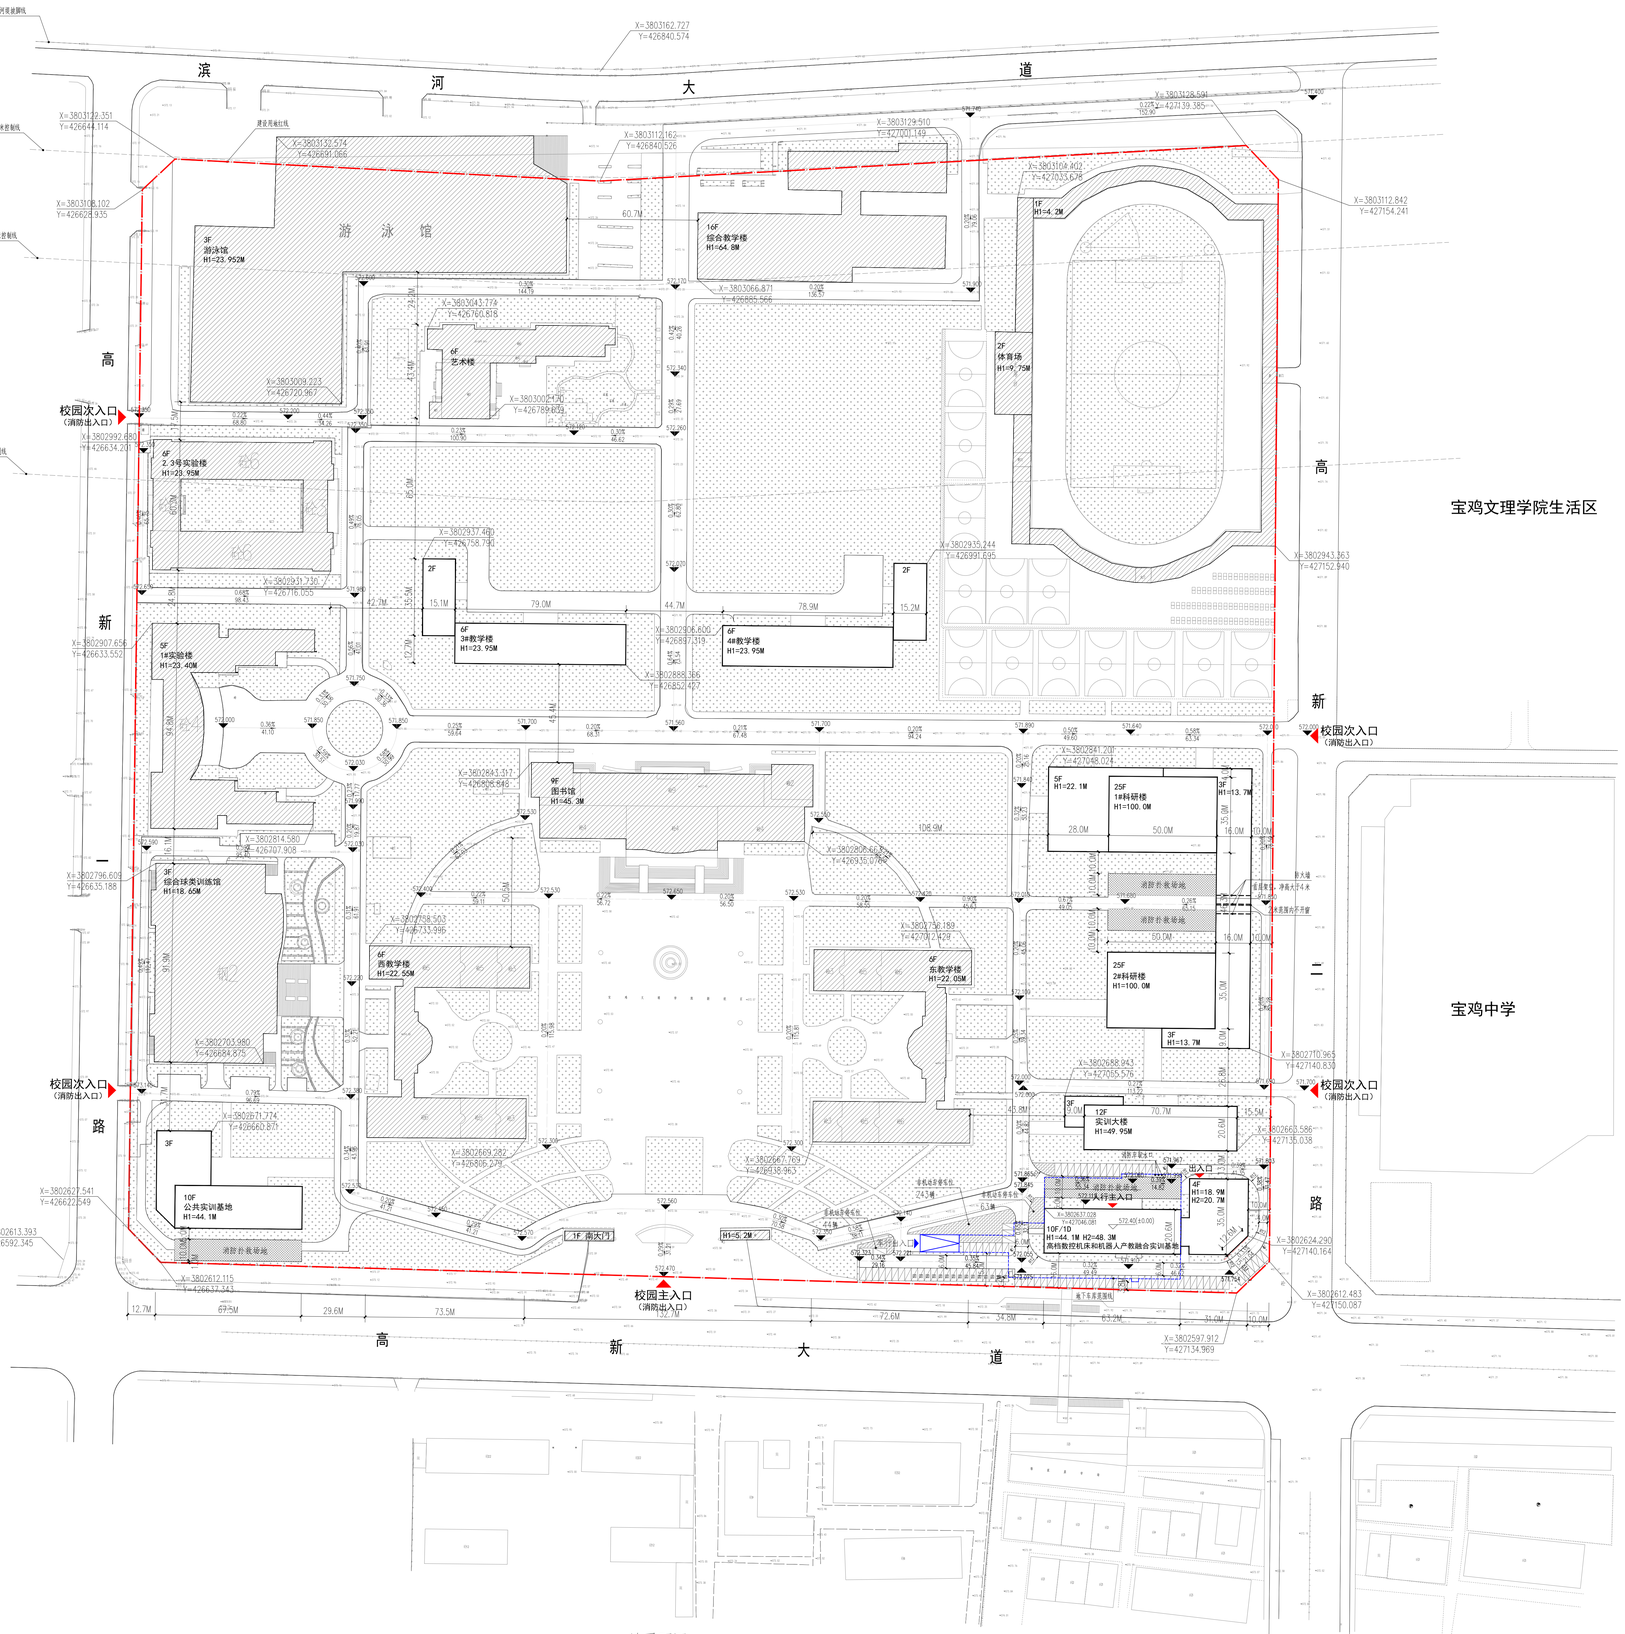
滨 河 大 道
高 新 路
宝鸡文理学院生活区
宝鸡中学
游 泳 馆
校园次入口（消防出入口）
校园主入口（消防出入口）
3F 游泳馆 H1=23.95M
16F 综合教学楼 H1=64.8M
1F H1=4.2M
2F 体育场 H1=9.75M
6F 艺术楼
6F 2.3号实验楼 H1=23.95M
5F 1#实验楼 H1=23.40M
6F 3#教学楼 H1=23.95M
6F 4#教学楼 H1=23.95M
9F 图书馆 H1=45.3M
3F 综合球类训练馆 H1=18.65M
6F 西教学楼 H1=22.55M
6F 东教学楼 H1=22.05M
5F H1=22.1M
25F 1#科研楼 H1=100.0M
3F H1=13.7M
25F 2#科研楼 H1=100.0M
消防扑救场地
12F 实训大楼 H1=49.95M
10F 公共实训基地 H1=44.1M
10F/1D H1=44.1M H2=48.3M 高档数控机床和机器人产教融合实训基地
4F H1=18.9M H2=20.7M
出入口
1F 南大门
H1=5.2M
消防车道
非机动车停车位
地下车库出入口
